



Isikliku kasutusõiguse seadmise plaan

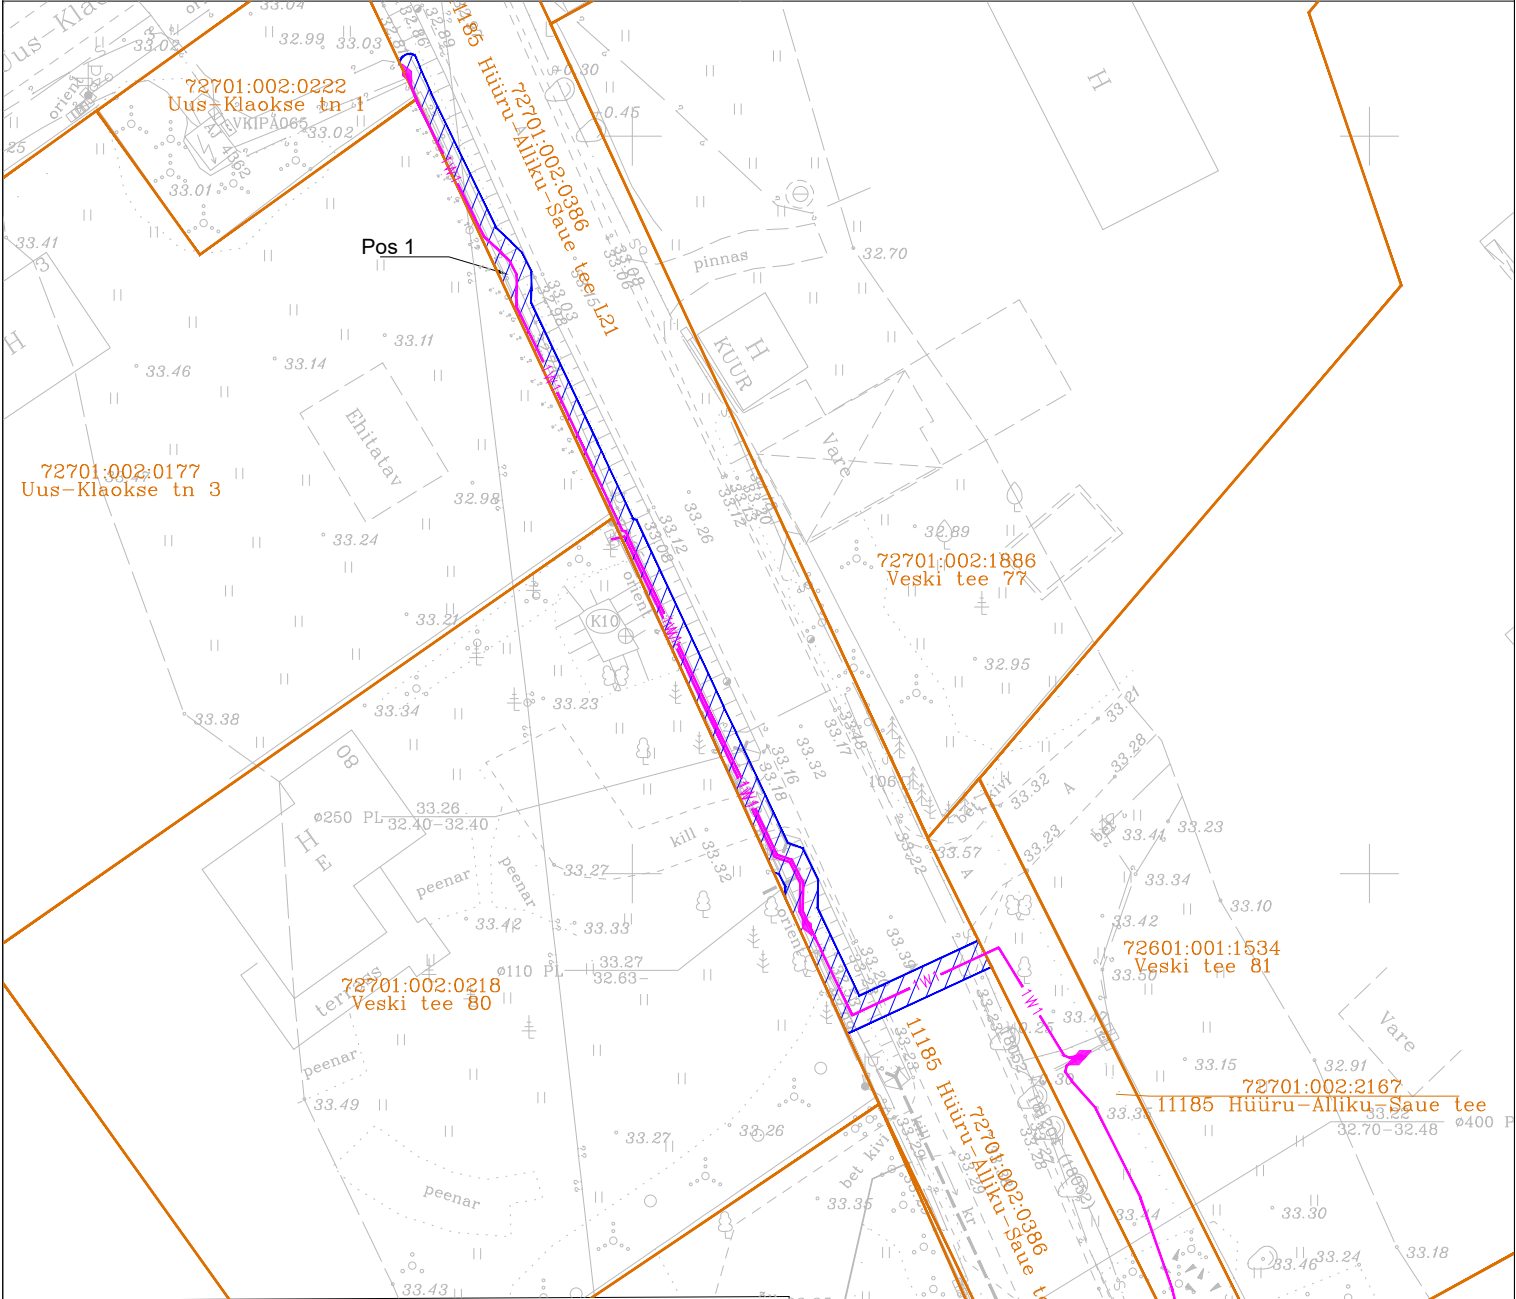

**TINGMÄRGID:**


Projekteeritud Elektrilevi madalpinge maakaabel  
Projekteeritud madalpinge maakaabli jätkumuhv  
Katastripiir  
Kasutusõiguse ala

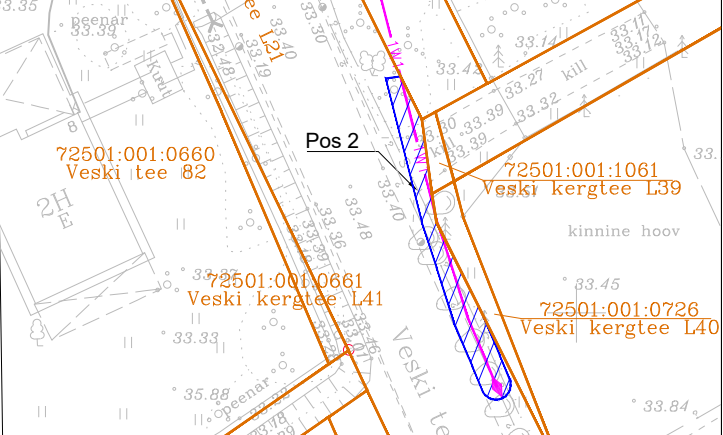

| Jrk nr | Pos nr (plaanil) | Kinnistu registriosi number | Katastriüksuse tunnus, nimi ja sihtotstarve                               | Ala pindala ruutmeetrites, m² |
|--------|------------------|-----------------------------|---------------------------------------------------------------------------|-------------------------------|
| 1      | Pos 1            | 5617850                     | 72701:002:0386;<br>11185 Hüüru-Alliku-Saue tee L21;<br>Transpordimaa 100% | 127                           |
| 2      | Pos 2            |                             |                                                                           | 35                            |

|                                                        |          |                |            |
|--------------------------------------------------------|----------|----------------|------------|
| Projekti nimi/ address                                 |          |                | Töö nr     |
| Riigitee nr. 11185 Hüüru-Alliku-Saue rekonstrueerimine |          |                | TC1194     |
| Koostaja                                               | Mõõtkava | Leht / Formaat | Kuupäev    |
| S. Kulp<br>Hepta Group<br>Energy OÜ                    | 1:500    | Leht 1; A4     | 23.07.2026 |

Isikliku kasutusõiguse seadmise plaan

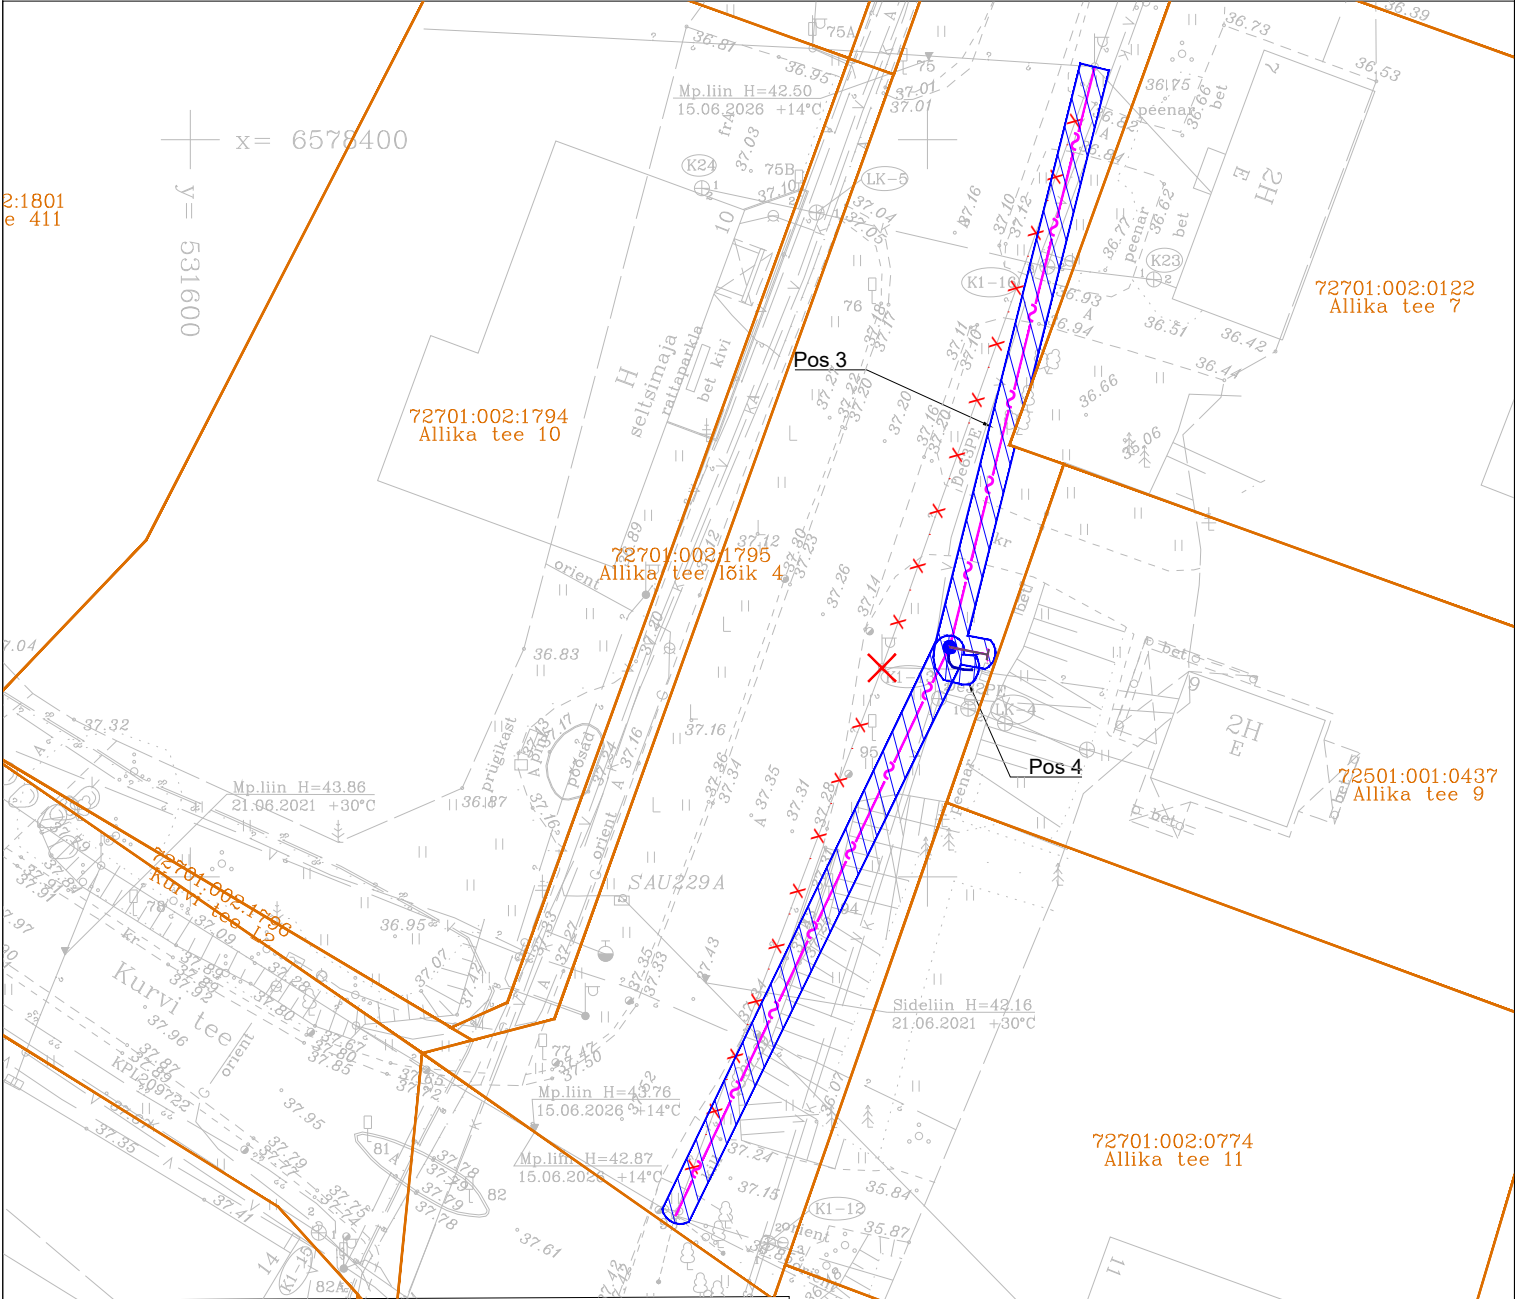

TINGMÄRGID:

- Projekteeritud Elektrilevi madalpinge õhuliin
- Ümbertõstetav õhuliini post
- Ümbertõstetav madalpinge kaabel
- Projekteeritud mastitõmmit
- Katastripiir
- Kasutusõiguse ala

| Jrk nr | Pos nr (plaanil) | Kinnistu registriosa number | Katastriüksuse tunnus, nimi ja sihtotstarve                               | Ala pindala ruutmeetrites, m² |
|--------|------------------|-----------------------------|---------------------------------------------------------------------------|-------------------------------|
| 1      | Pos 3            | 5617850                     | 72701:002:0386;<br>11185 Hüüru-Alliku-Saue tee L21;<br>Transpordimaa 100% | 175                           |
| 2      | Pos 4            |                             |                                                                           | 7                             |

|                                                        |          |                |            |
|--------------------------------------------------------|----------|----------------|------------|
| Projekti nimi/ aadress                                 |          |                | Töö nr     |
| Riigitee nr. 11185 Hüüru-Alliku-Saue rekonstrueerimine |          |                | TC1194     |
| Koostaja                                               | Mõõtkava | Leht / Formaat | Kuupäev    |
| S. Kulp<br>Hepta Group<br>Energy OÜ                    | 1:500    | Leht 1; A4     | 23.07.2026 |