

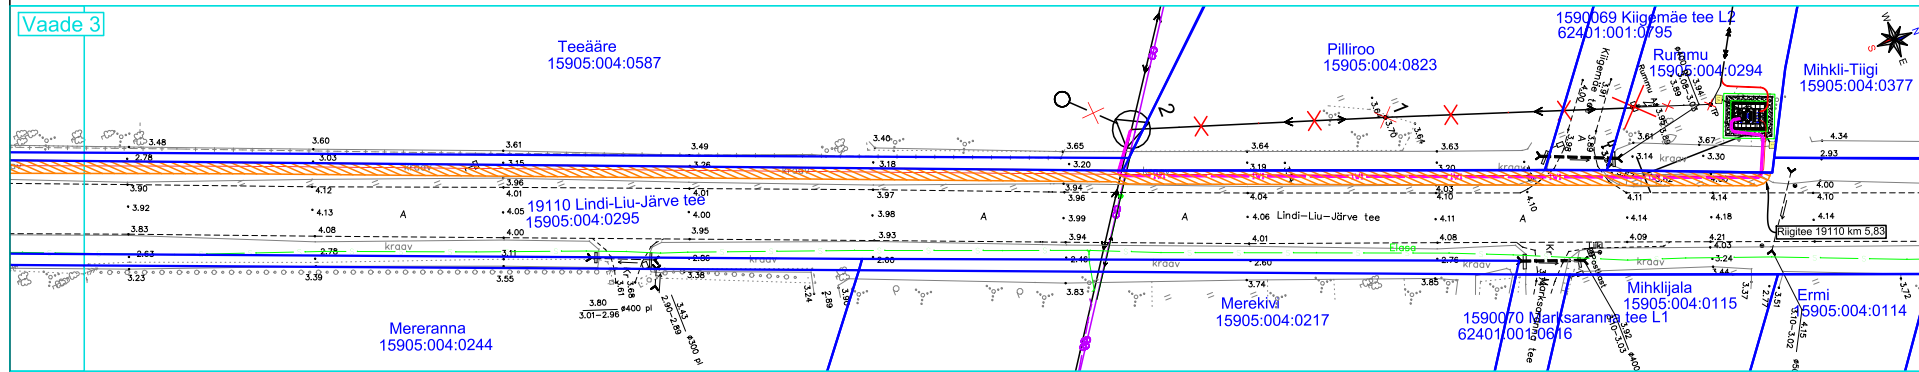
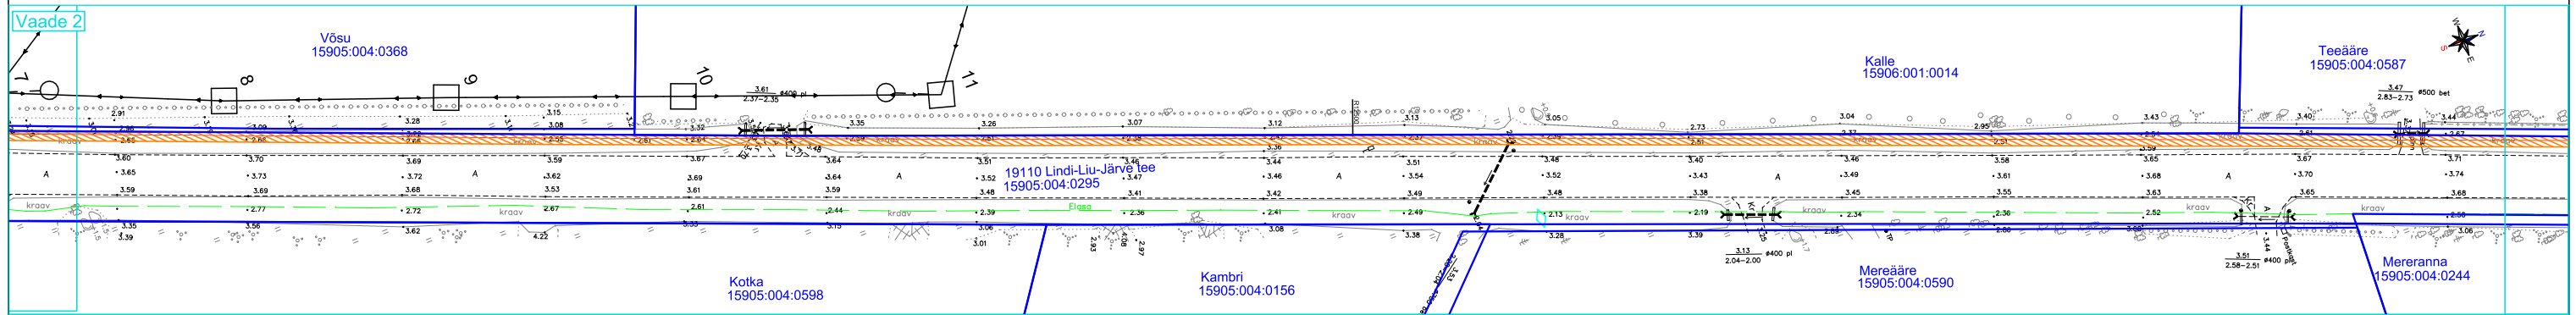


Isikliku kasutusõiguse ala plaan
 19110 Lindi-Liu-Järve tee (km 5,83-6,75), kinnistu r.o. 8706650
 Marksa küla, Pärnu linn, Pärnu maakond
 1:1000 A3

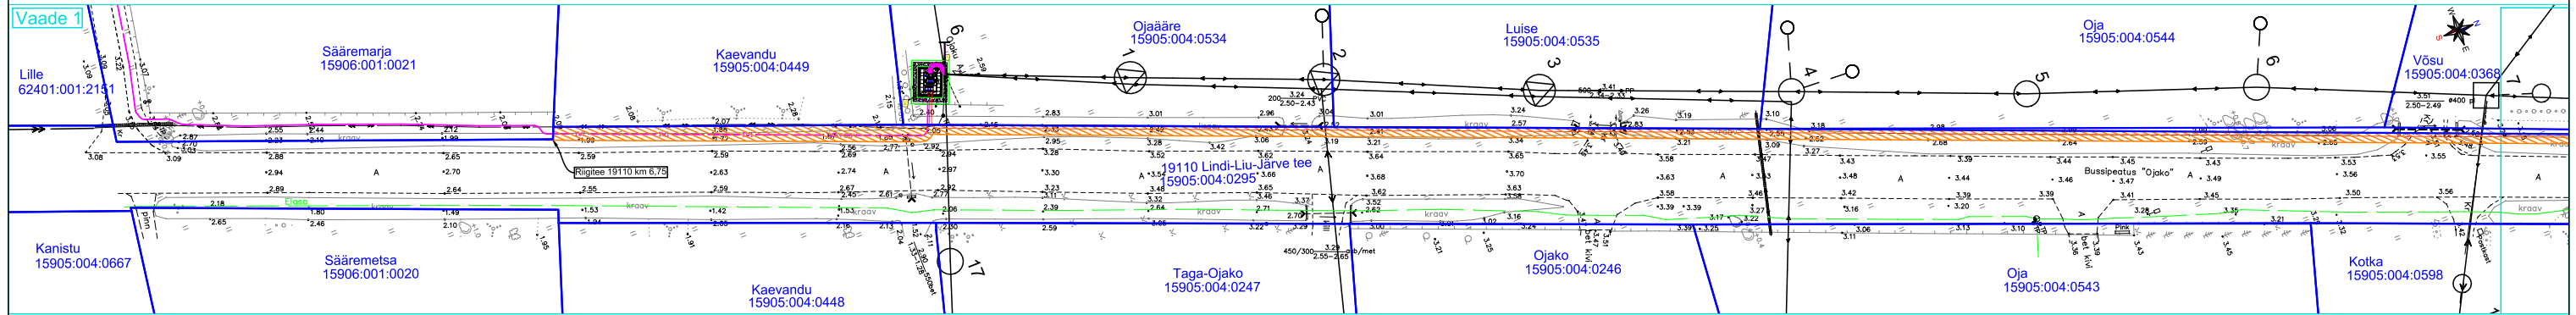

Vaadete paigutus

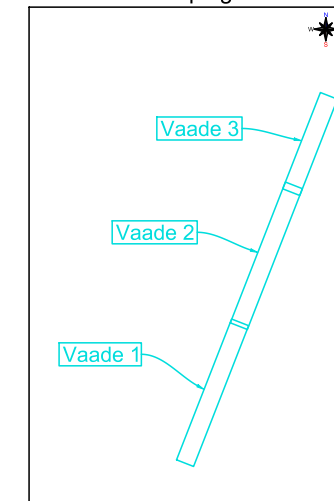

Tingmärke

- Kasutusõiguse ala ca 1550 m²
- Proj. keskpinge maakaabel
- Proj. madalpinge maakaabel
- Katastriüksuse piir