


## Lõige 1-1

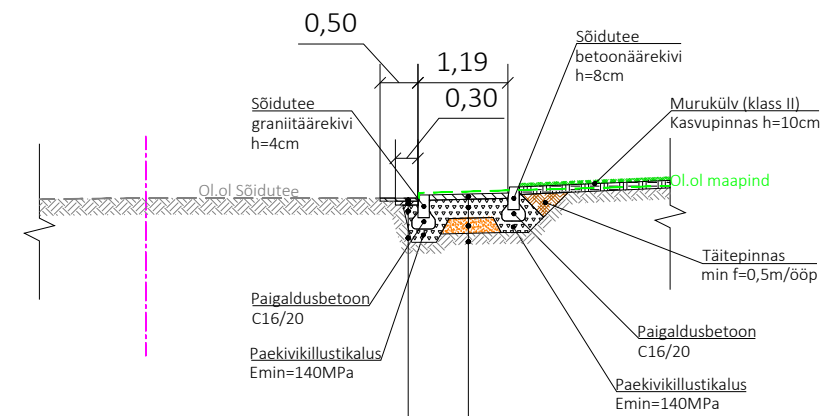


### Tüüp V

AC 16 surf 70/100	4cm
AC 20 base 70/100	5cm
Paekivikillustikalus fr 4/63; E $\geq$ 170 MPa	25cm
Olemasolev tee konstruktsioon	

### Tüüp I

AC 16 surf 70/100	7cm
Paekivikillustikalus fr 4/63; E $\geq$ 170 MPa	25cm
Liivalus	min 20cm
Täitepinnas	
Olemasolev aluspinnas	

## Lõige 2-2

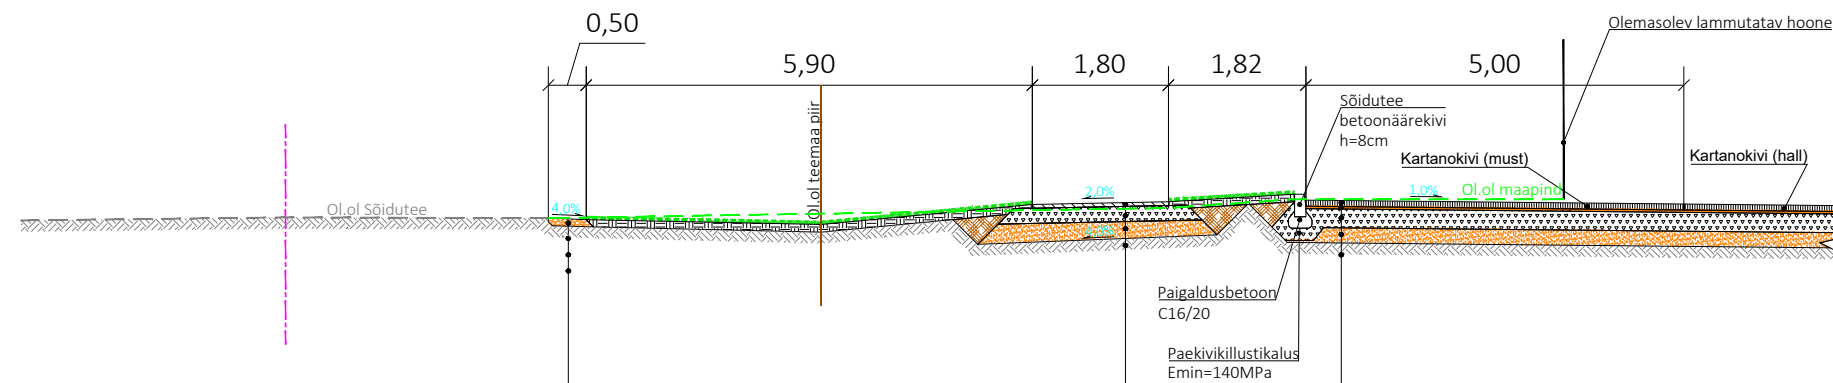

Opt. segu pos. 5	9cm
Olemasolev tee konstruktsioon	

### TÜÜP IV

AC 8 surf 70/100	5cm
Paekivikillustikalus fr 4/63; E $\geq$ 140 MPa	20cm
Dreenkiht	min 20cm
Täitepinnas	vajadusel
Tihendatud aluspinnas	

### Tüüp III

Betoonkivi	8cm
Paigalduskiht	3cm
Paekivikillustikalus fr 4/63; E $\geq$ 170 MPa	25cm
Liivalus	20cm
Täitepinnas	vajadusel
Tihendatud aluspinnas	

 EXTech Design OÜ SIHI TN 122, 10918 TALLINN, HARJU MAAKOND	REG: 11967596 GSM: +372 53474036 E-POST: info@extech.ee MTR REG NR: • EEP004936 • ELK000167 EPE001589	OBJEKT	JOONIS			
		"MEIE" kauplusehoone		Katendi konstruktiivsed lõiked		
Projektijuht A. Reimus	Tallinna tn 21, Loksa linn, Harju maakond		TÖÖ NR.	MOOTKAVA	LOOMISE KUUPÄEV	JOONISE NR.
Projekteeris A. Reimus	TELLUJA		23011	1:500	23.10.2023	TL-6-01
Kontrollis I. Kustavus	RRLektus AS		STADIUM	FORMAAT	MUUTMISE KUUPÄEV	LEHT/LEHTI
			PP	A3	-	1/1