


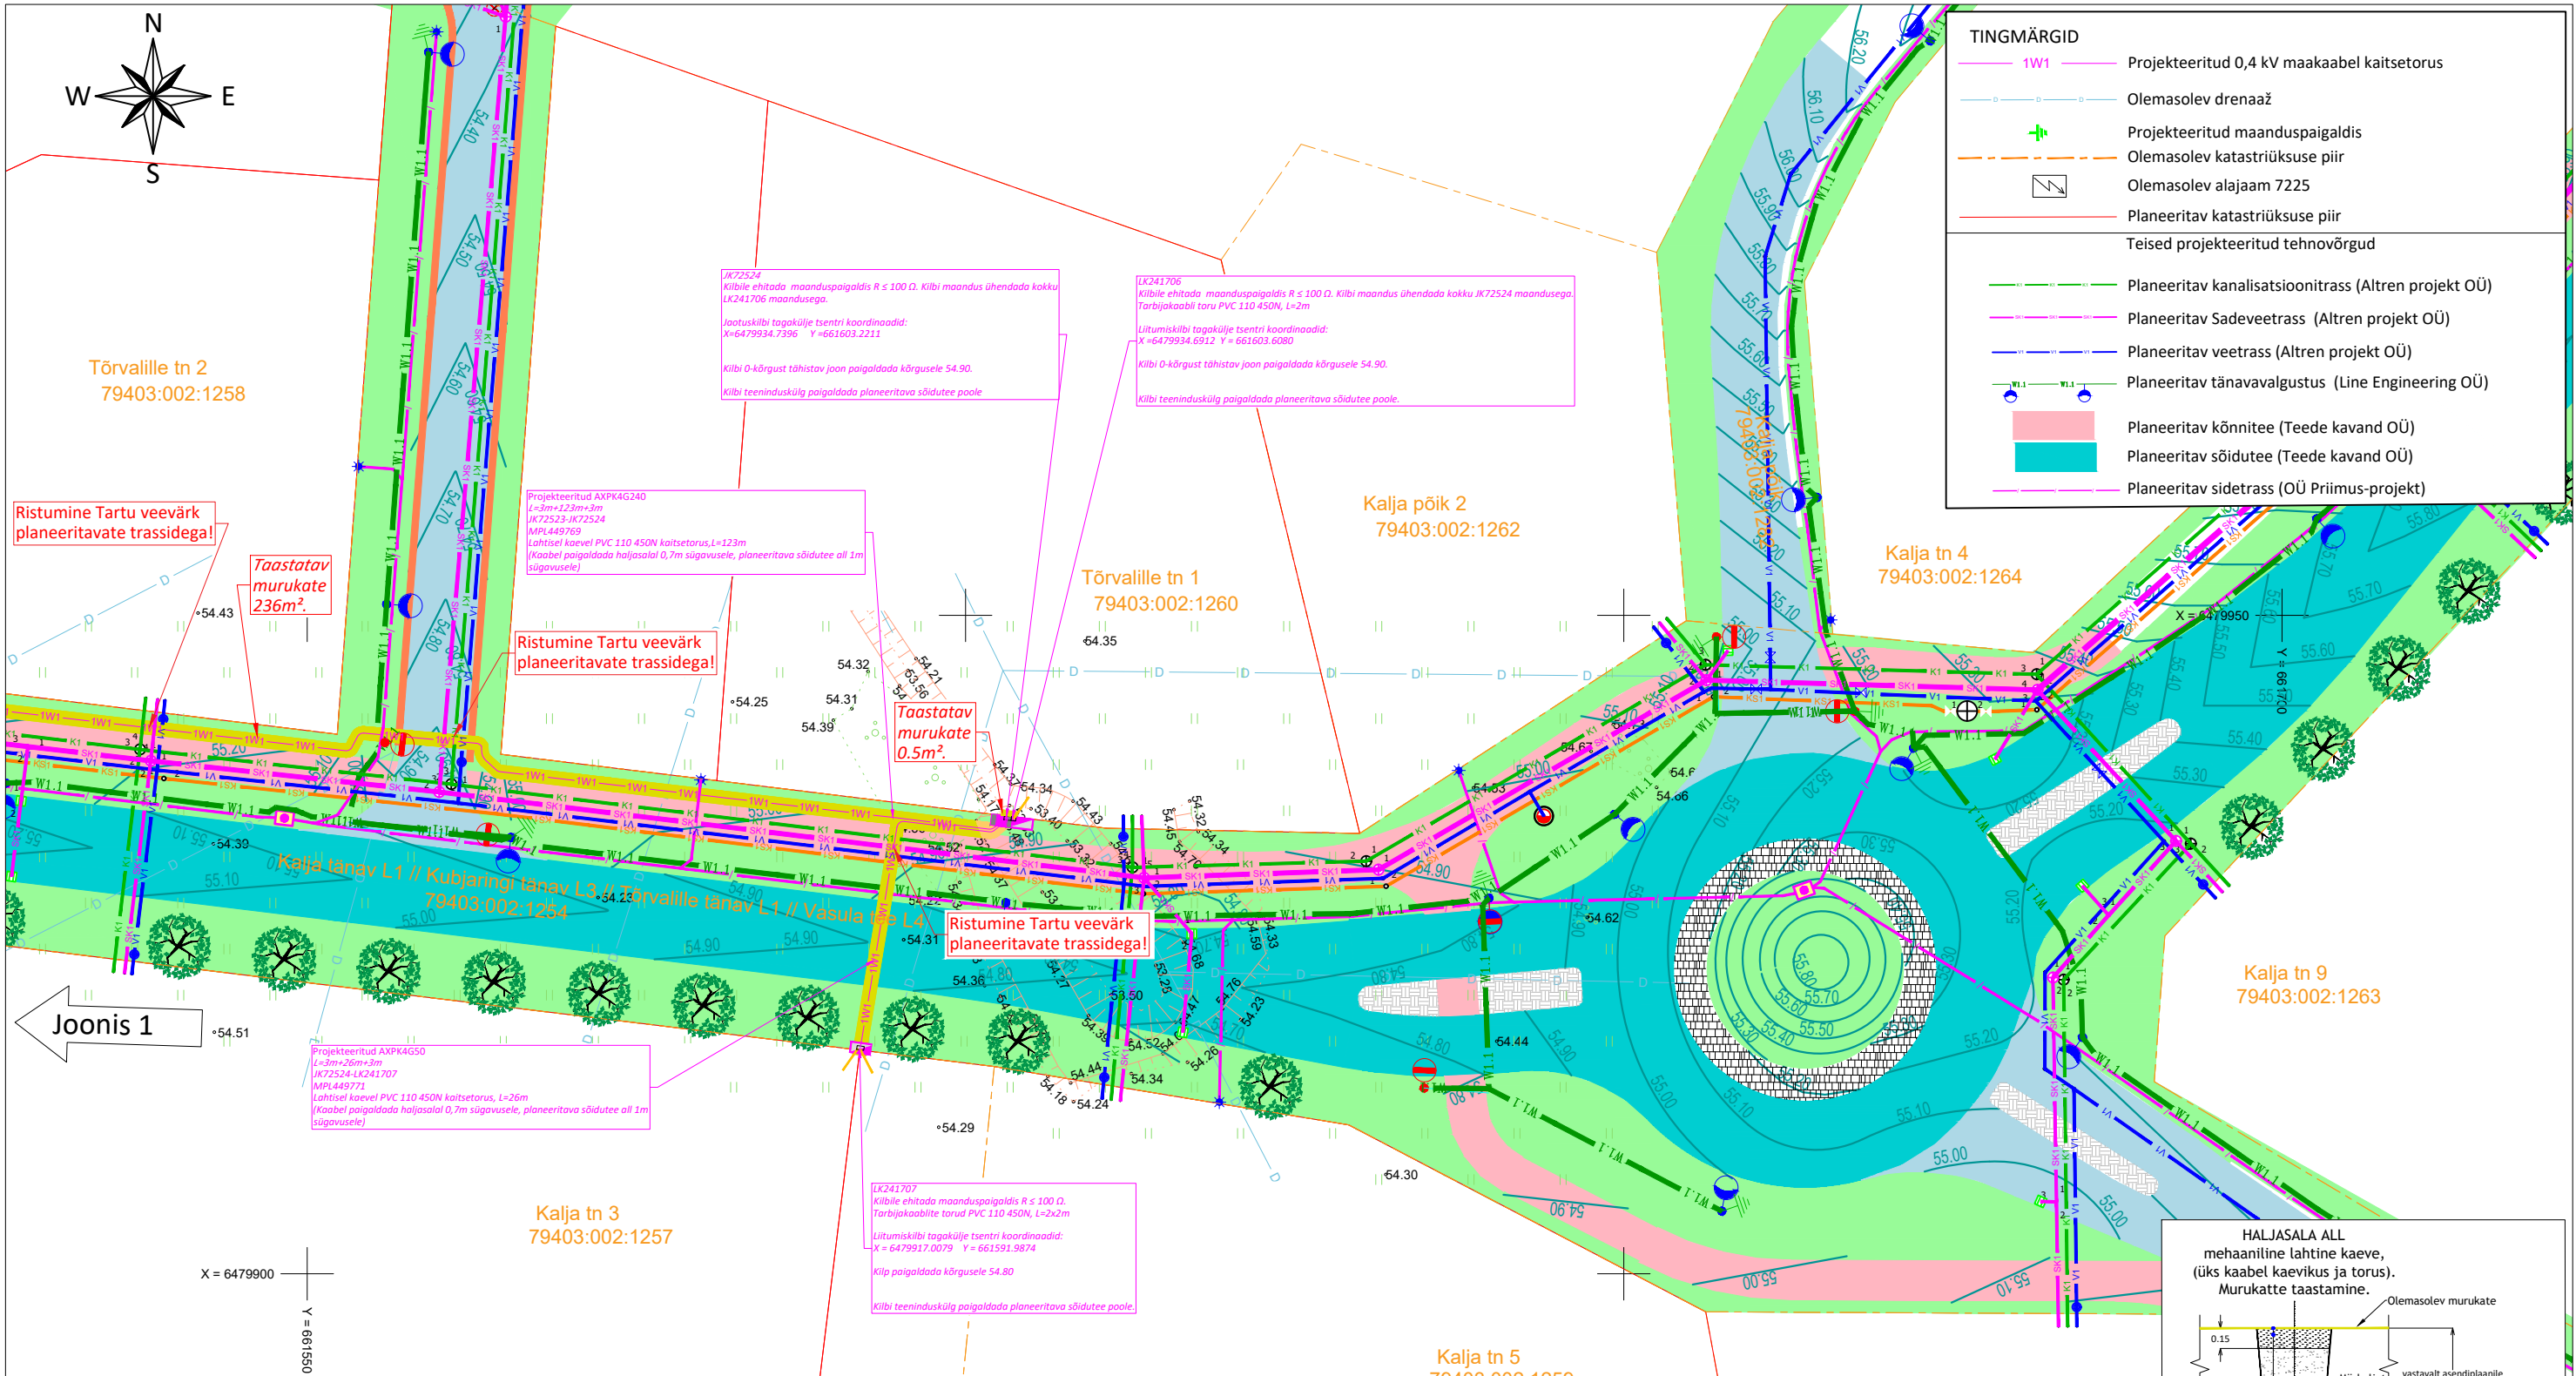

Alusplaanina on kasutatud:

- Kirjanurk OÜ poolt koostatud geodeetiline alusplaan (töö nr 15144G). Koostamise aeg: 17.07.2026. Koordinaadid L-EST 97 süsteemis, kõrgused EH-2000 süsteemis.
- Teede kavand OÜ poolt koostatud teede projekti "Tartu vald, Kõrveküla, Kalja, Kubjaringi, Vahekalja, Tõrvalille, Tagakalja, Eeskalja tänavate ehitus" (Töö nr 2301). Koostamise aeg: 02.09.2024. Koordinaadid L-EST 97 süsteemis, kõrgused EH-2000 süsteemis.
- Altren projekt OÜ poolt koostatud VK torustike projekti "Tartu vald, Kõrveküla, Kalja, Kubjaringi, Vahekalja, Tõrvalille, Tagakalja, Eeskalja tänavate ehitus. Osa 2 torustikud" (Töö nr 23006). Koostamise aeg: 07.02.2024. Koordinaadid L-EST 97 süsteemis, kõrgused EH-2000 süsteemis.
- Line Engineering OÜ poolt koostatud tänavavalgustuse projekti "Tartu vald, Kõrveküla, Kalja, Kubjaringi, Vahekalja, Tõrvalille, Tagakalja, Eeskalja tänavate ehitus. Osa 3. välivalgustus" (Töö nr EL2347). Koostamise aeg: 21.08.2023. Koordinaadid L-EST 97 süsteemis, kõrgused EH-2000 süsteemis.
- OÜ Priimus-Projekt koostatud sideliinide projekti "Kõrvekülas Kalja, Kubjaringi, Vahekalja, Tõrvalille, Tagakalja ja Eeskalja tänavate ehitus OSA 4: sideliinid. (Töö nr 31-S-23). Koostamise aeg: September 2024. Koordinaadid L-EST 97 süsteemis, kõrgused EH-2000 süsteemis.

MÄRKUSED:

1. Pärast ehitustöid taastada pinnase endine olukord ning korrastada ehitusjäljed. Pinnase täitmisel arvestada hilisemat vajumist, tagasitõusvat pinnas tihendada.
2. Käesolevat joonist käsitleda lahutamatu osana projektdokumentatsiooni teiste jooniste ning projekti seletuskirjaga

Tellija: 		Address: Pillikõrvi põik 2/2-6, Lohkva küla, Luunja vald, Tartu maakond, 62207		Kuupäev: 23.07.2026	
Töö nimetus: Kalja tn 1,2,3,5 ja Tõrvalille korterelamute liitumine 0,4 kV elektrivõrguga Kõrveküla alevik Tartu vald Tartu maakond		MTR: TEL003344		Töö nr: LC5363	
Joonise nimetus: ASENDIPLAAN		Reg nr: 14217559		Joonise nr: 02	
		Telefon: 59089993		Mõõtkava: M 1:500/A3	
		e-mail: lauri.visnapuu@elefish.ee			
		Projekteerija: Lauri Visnapuu			
		Kontrollija: Tanel Heering		Muudatus: Ver 1	

