





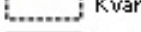

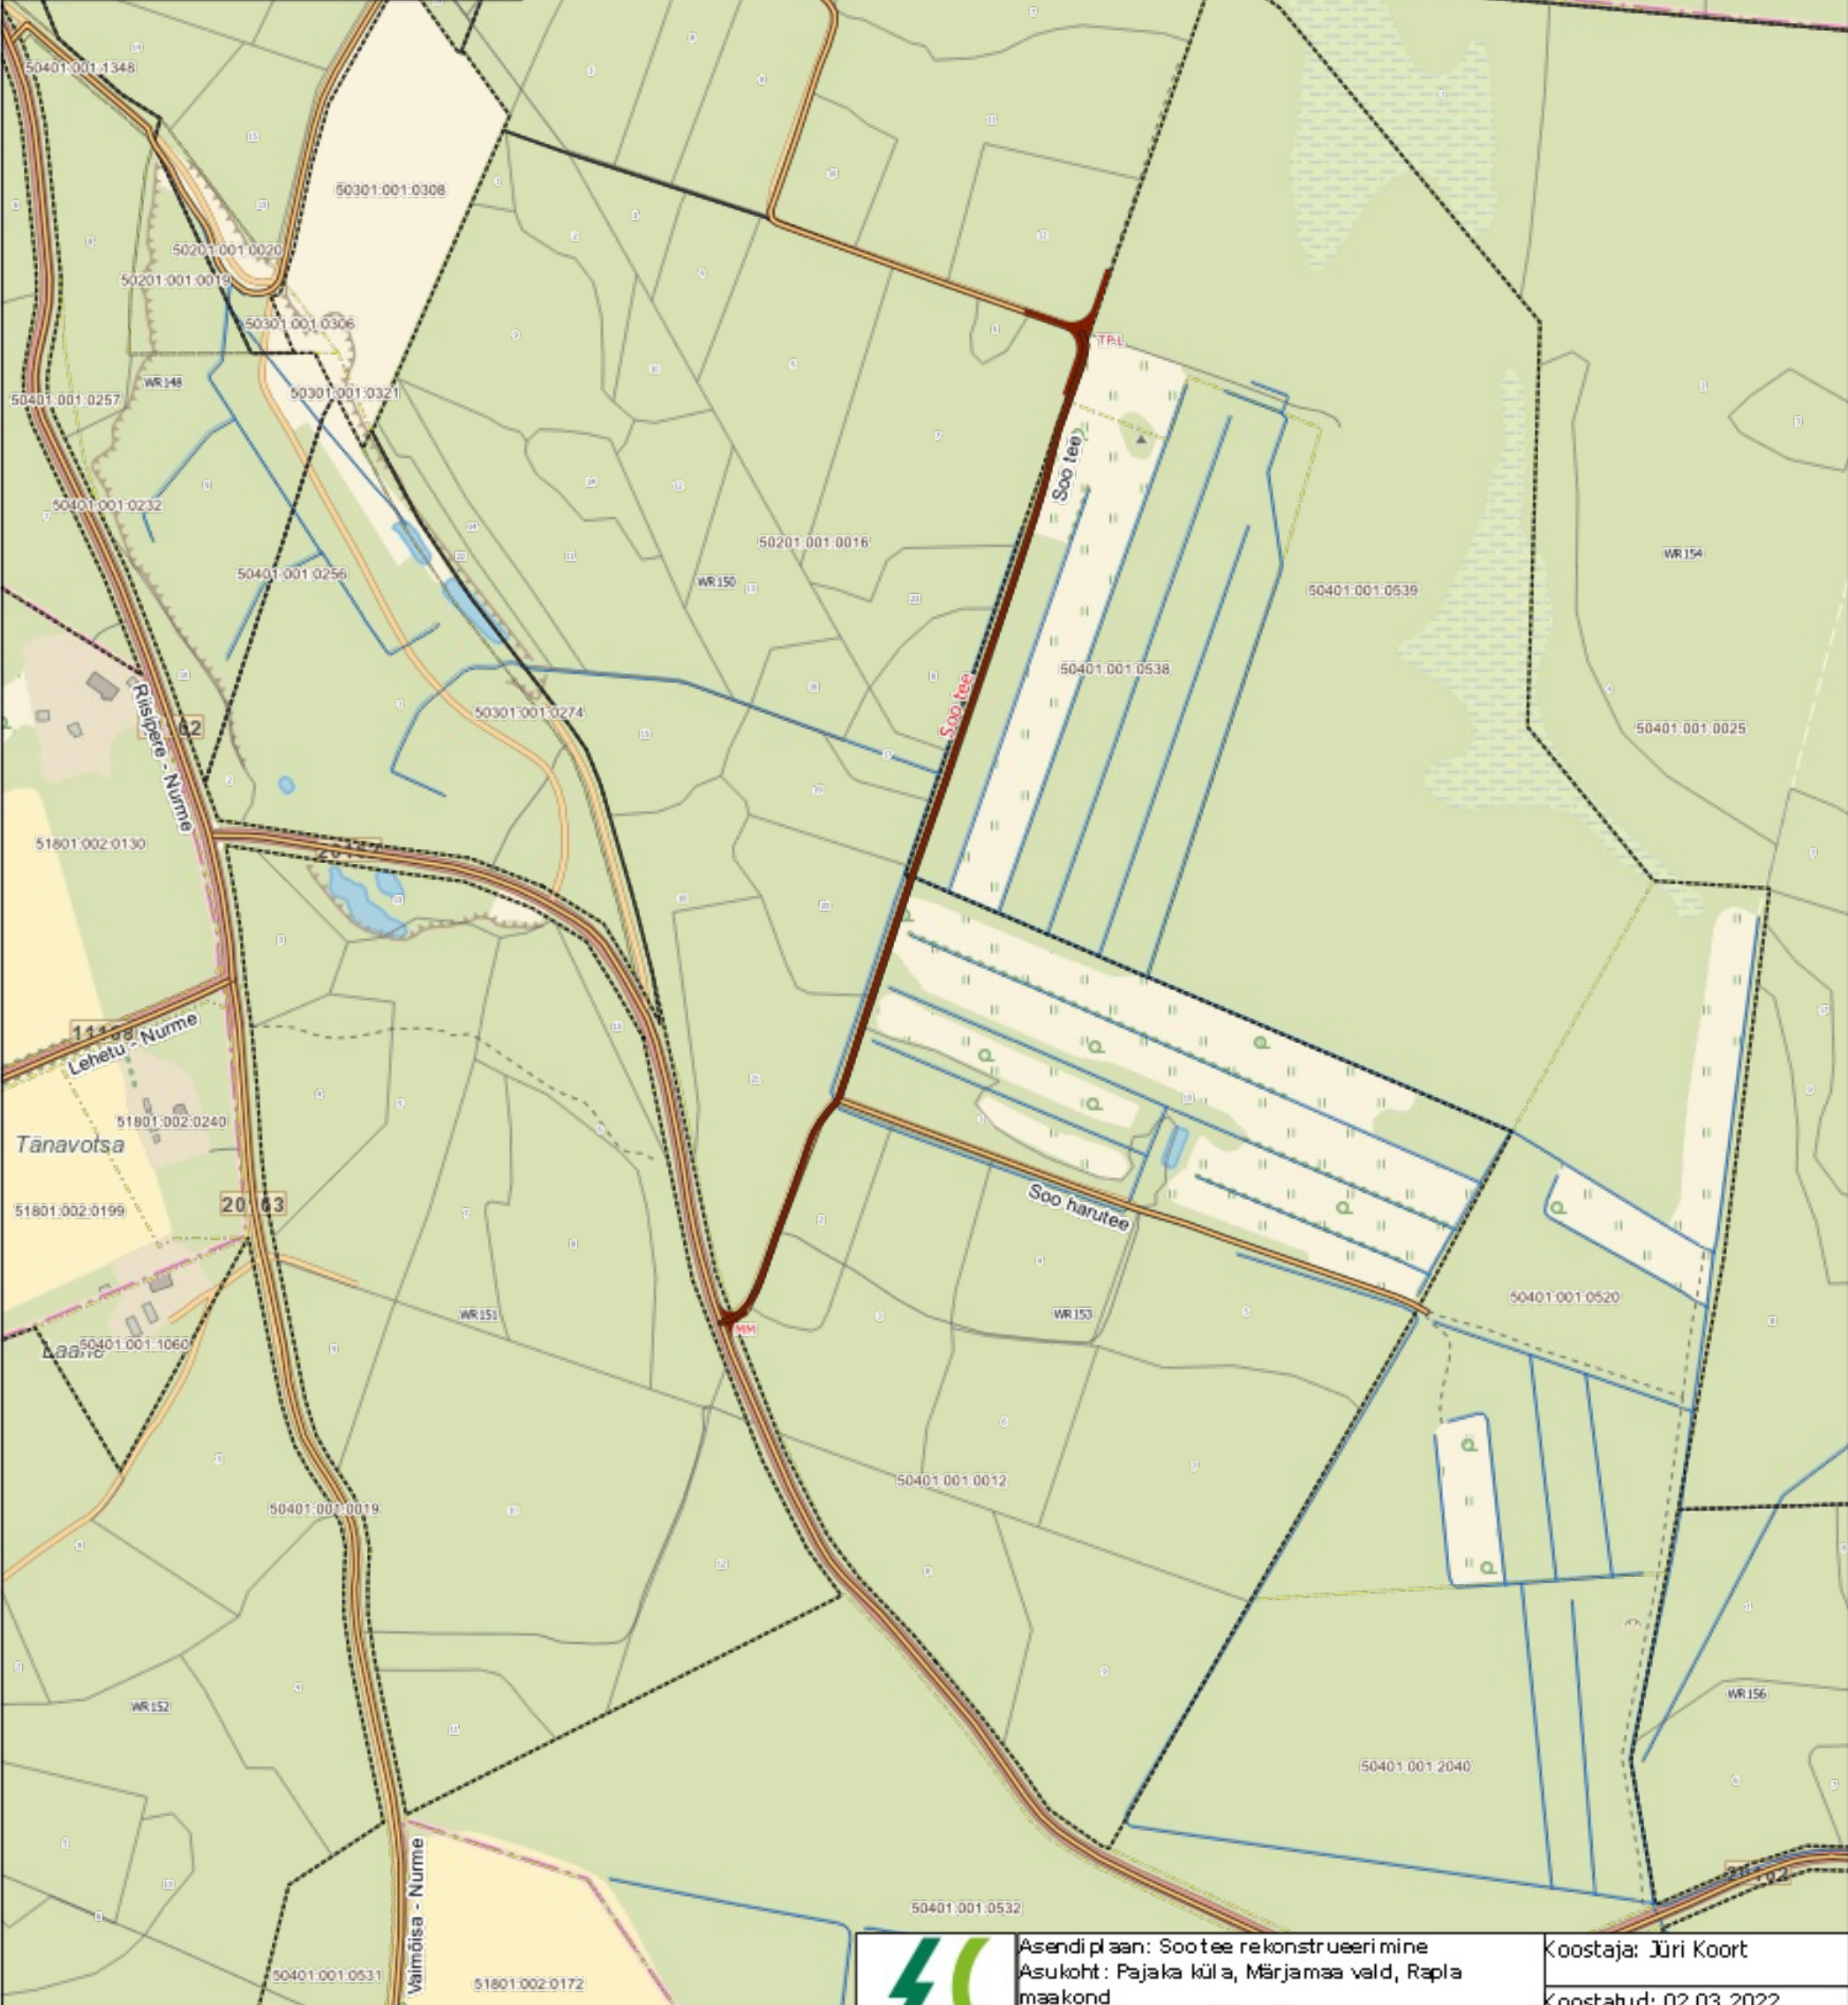


Legend

-  Maa-ameti tervikteed
-  Rekonstrueeritav tee
-  L kujuline tagasipööriskoh (TP-L)
-  Mahasõidukoht maanteelt (MM)
-  Põhikaardi kraavid
-  Katastriüksused
-  Kwartalid
-  Eraldised



Asendi plaan: Soo tee rekonstrueerimine
 Asukoht: Pajaka küla, Märjamaa vald, Rapla maakond
 RMK Rapla maakond

Koostaja: Jüri Koort
Koostatud: 02.03.2022
Mõõtkava: 1:5 000