


IKÕ ala Pos. nr.	Kinnistu registriosa nr	Katastriüksuse nimi, tunnus	IKÕ ala pindala m²	PARI ID
Pos 1	4623150	8 Tallinn-Paldiski maantee 19801:001:2651	524	800849

Projekti nr PF14444 "Tutermaa sidevõrk"
Harju maakond, Harku vald, Tutermoo küla
Projekti koostaja: Fiberup OÜ, Lea Toomet

TINGMÄRGID

- IKÕ seadmise ala
- Lepingu objektiks oleva kinnistu piir
- Kinnistute piirid
- Projekteeritud sidekanalisatsioon (mikrotorustik)
- Olemasolev sidekanal
- Olemasolev sidemaakaabel

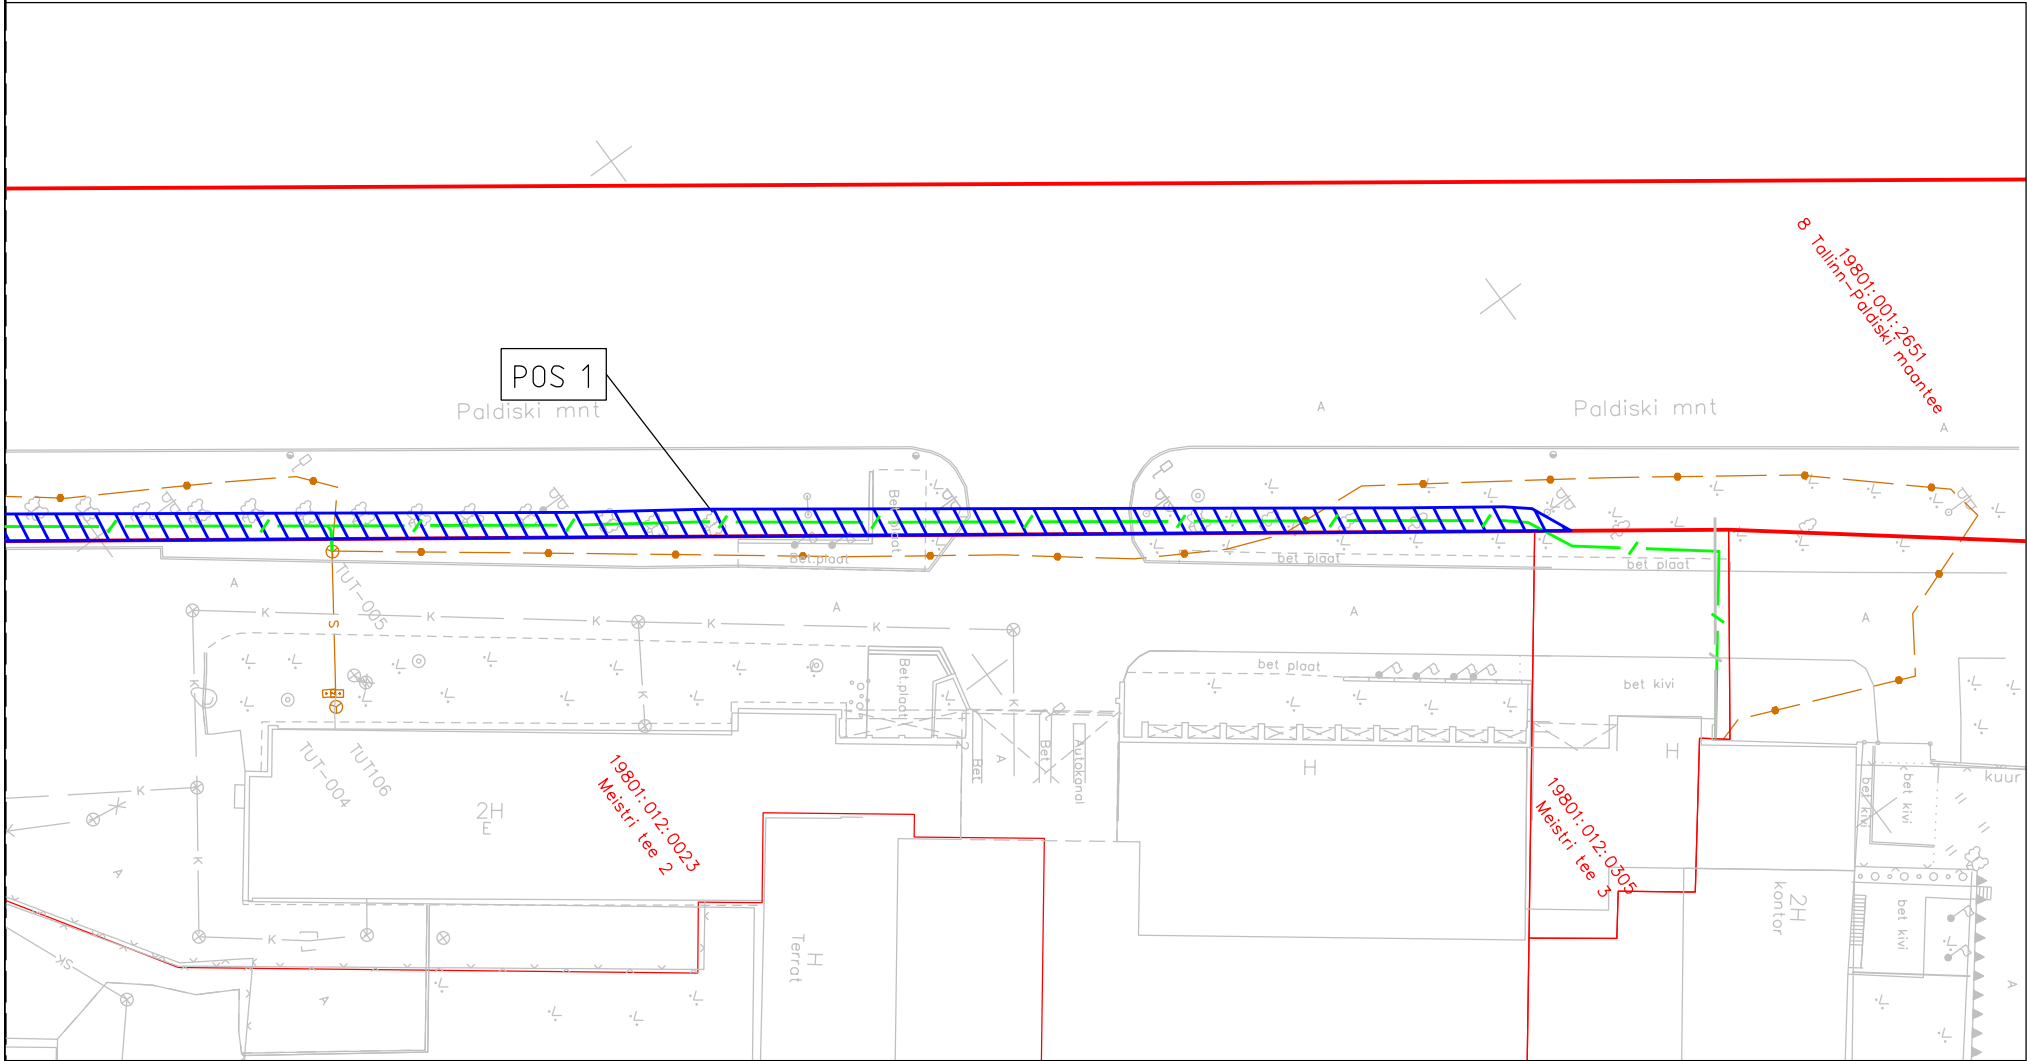

IKÕ ala Pos. nr.	Kinnistu registriosia nr	Katastriüksuse nimi, tunnus	IKÕ ala pindala m ²	PARI ID
Pos 1	4623150	8 Tallinn-Paldiski maantee 19801:001:2651	524	800849

Projekti nr PF14444 "Tutermäa sidevõrk"
Harju maakond, Harku vald, Tutermäa küla
Projekti koostaja: Fiberup OÜ, Lea Toomet

- TINGMÄRGID
- IKÕ seadmise ala
 - Lepingu objektiks oleva kinnistu piir
 - Kinnistute piirid
 - Projekteeritud sidekanalisatsioon (mikrotorustik)
 - Olemasolev sidekanal
 - Olemasolev sidemaakaabel