


Isikliku kasutusõigusega koormatava ala plaan
Pärnu mk, Lääneranna vald, Käru küla, Kruusiaugu kinnistu;
Katastritunnus 43001:001:0316; registriosa 15747150

M 1:1000

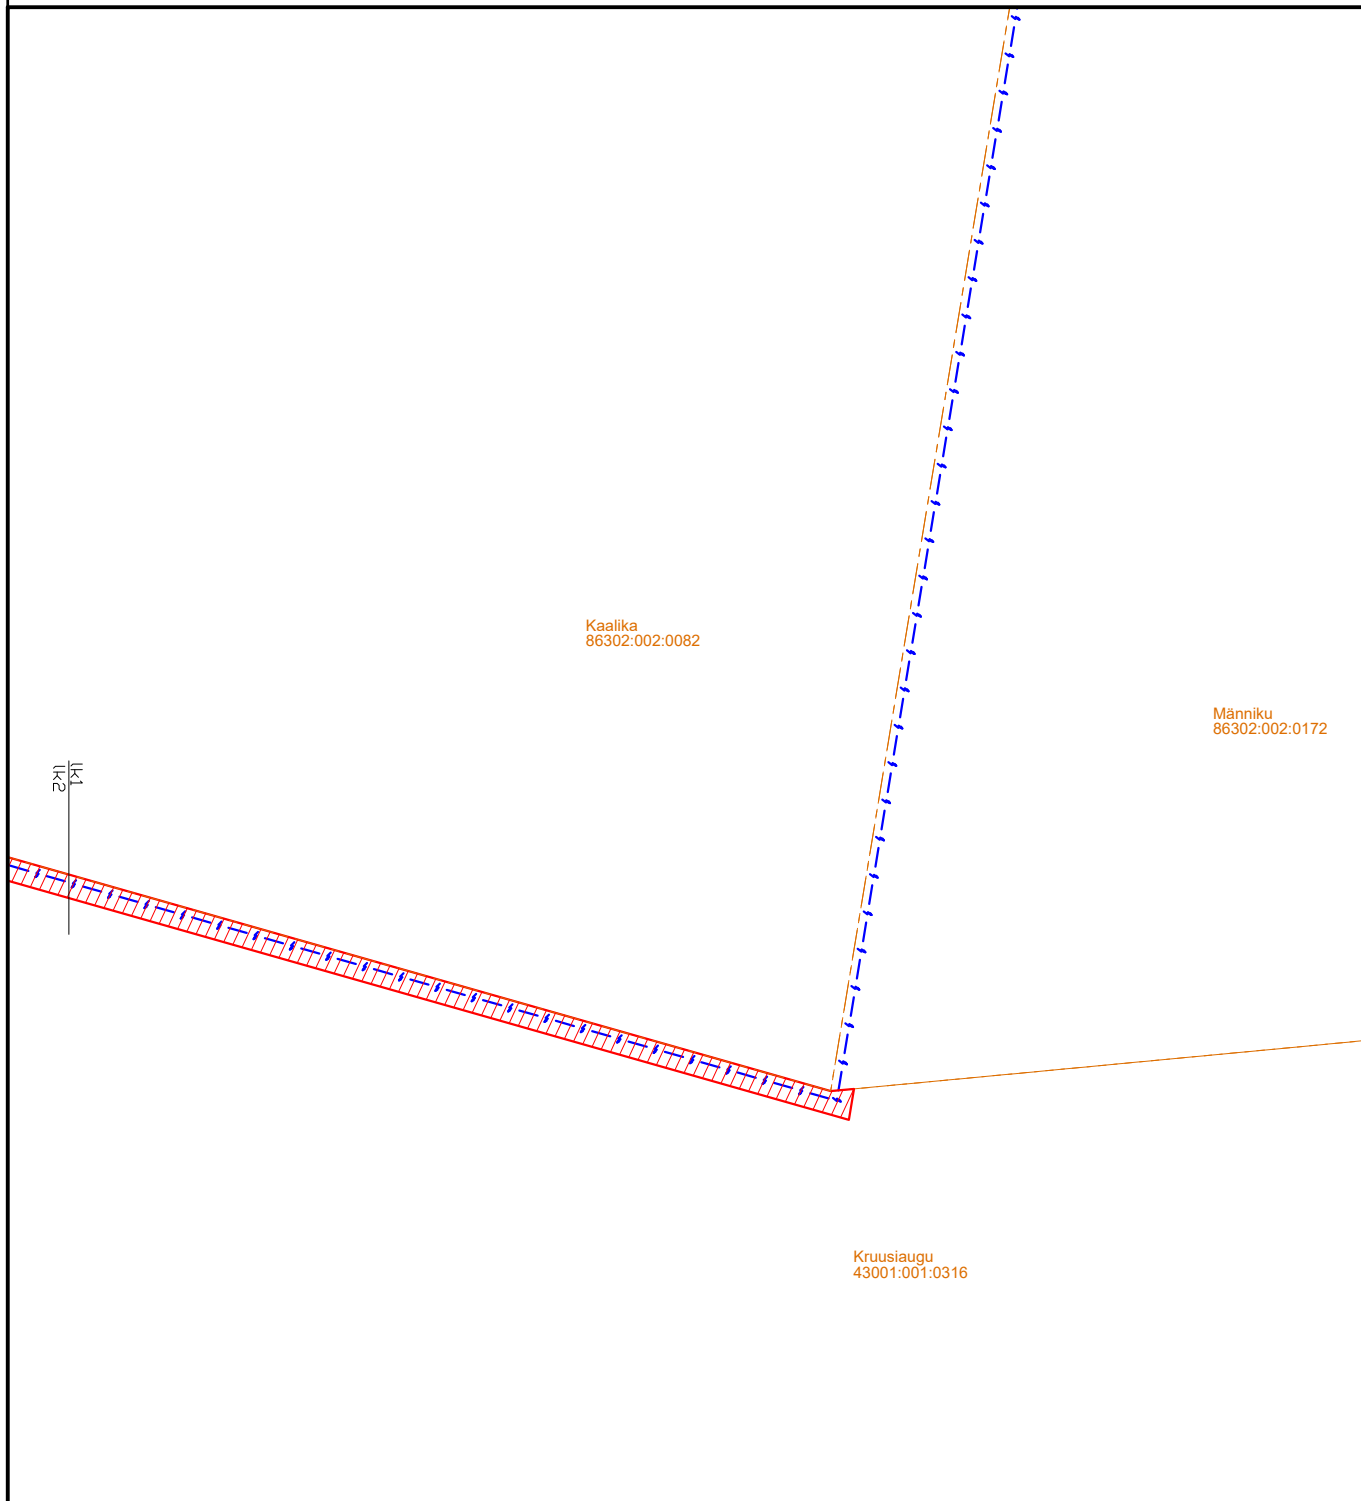

Koormatav ala

Leht 1/2



Kinnistu piir




Projekteeritav KP kaabel

Kasutusõiguse ala 681 m²
Projekteeritava tehnovõrgu pikkus 170 m
Kaitsevöönd 2 m mõlemale poole telge

Koostas: Erki Pääro
Projekti nr: 2103281

Isikliku kasutusõigusega koormatava ala plaan
Pärnu mk, Lääneranna vald, Käru küla, Kruusiaugu kinnistu;
Katastritunnus 43001:001:0316; registriosa 15747150

M 1:1000

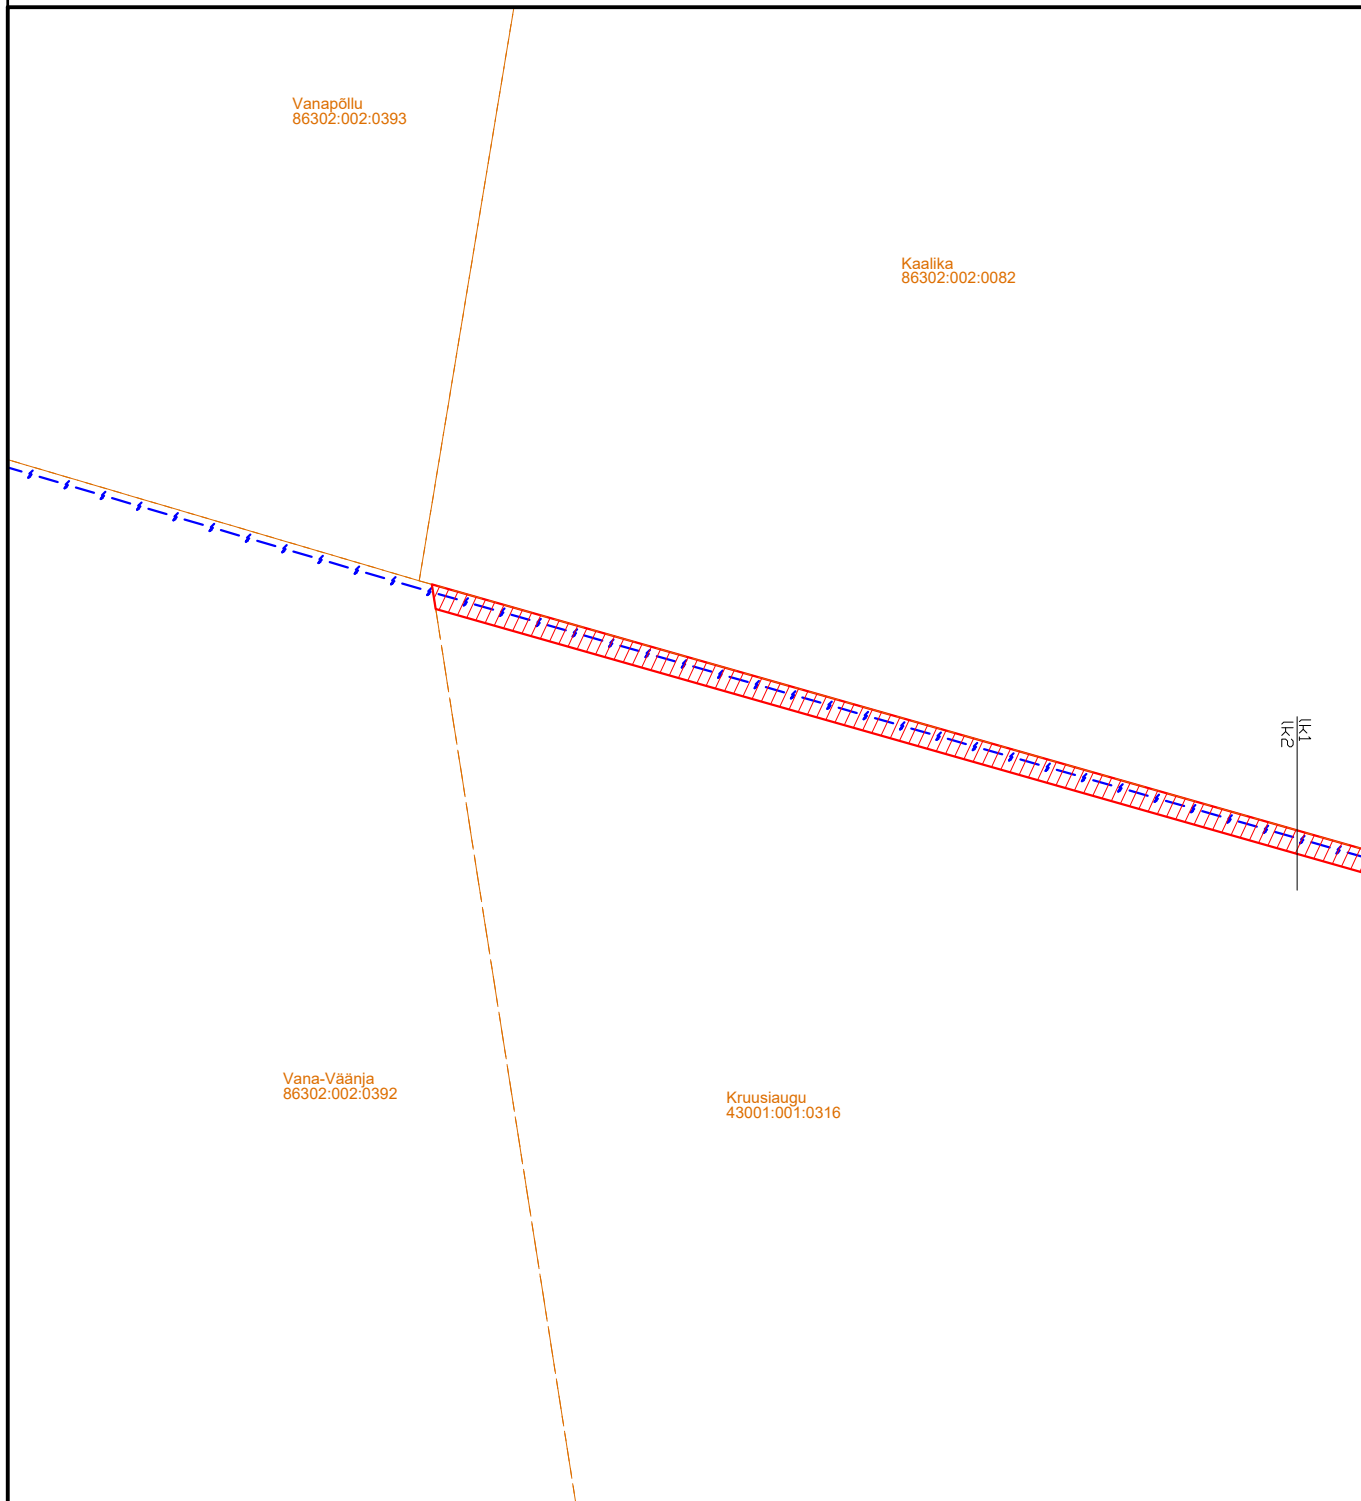

Koormatav ala

Leht 2/2



Kinnistu piir

Projekteeritav KP kaabel

Kasutusõiguse ala 681 m²
Projekteeritava tehnovõrgu pikkus 170 m
Kaitsevöönd 2 m mõlemale poole telge

Koostas: Erki Pääro
Projekti nr: 2103281