


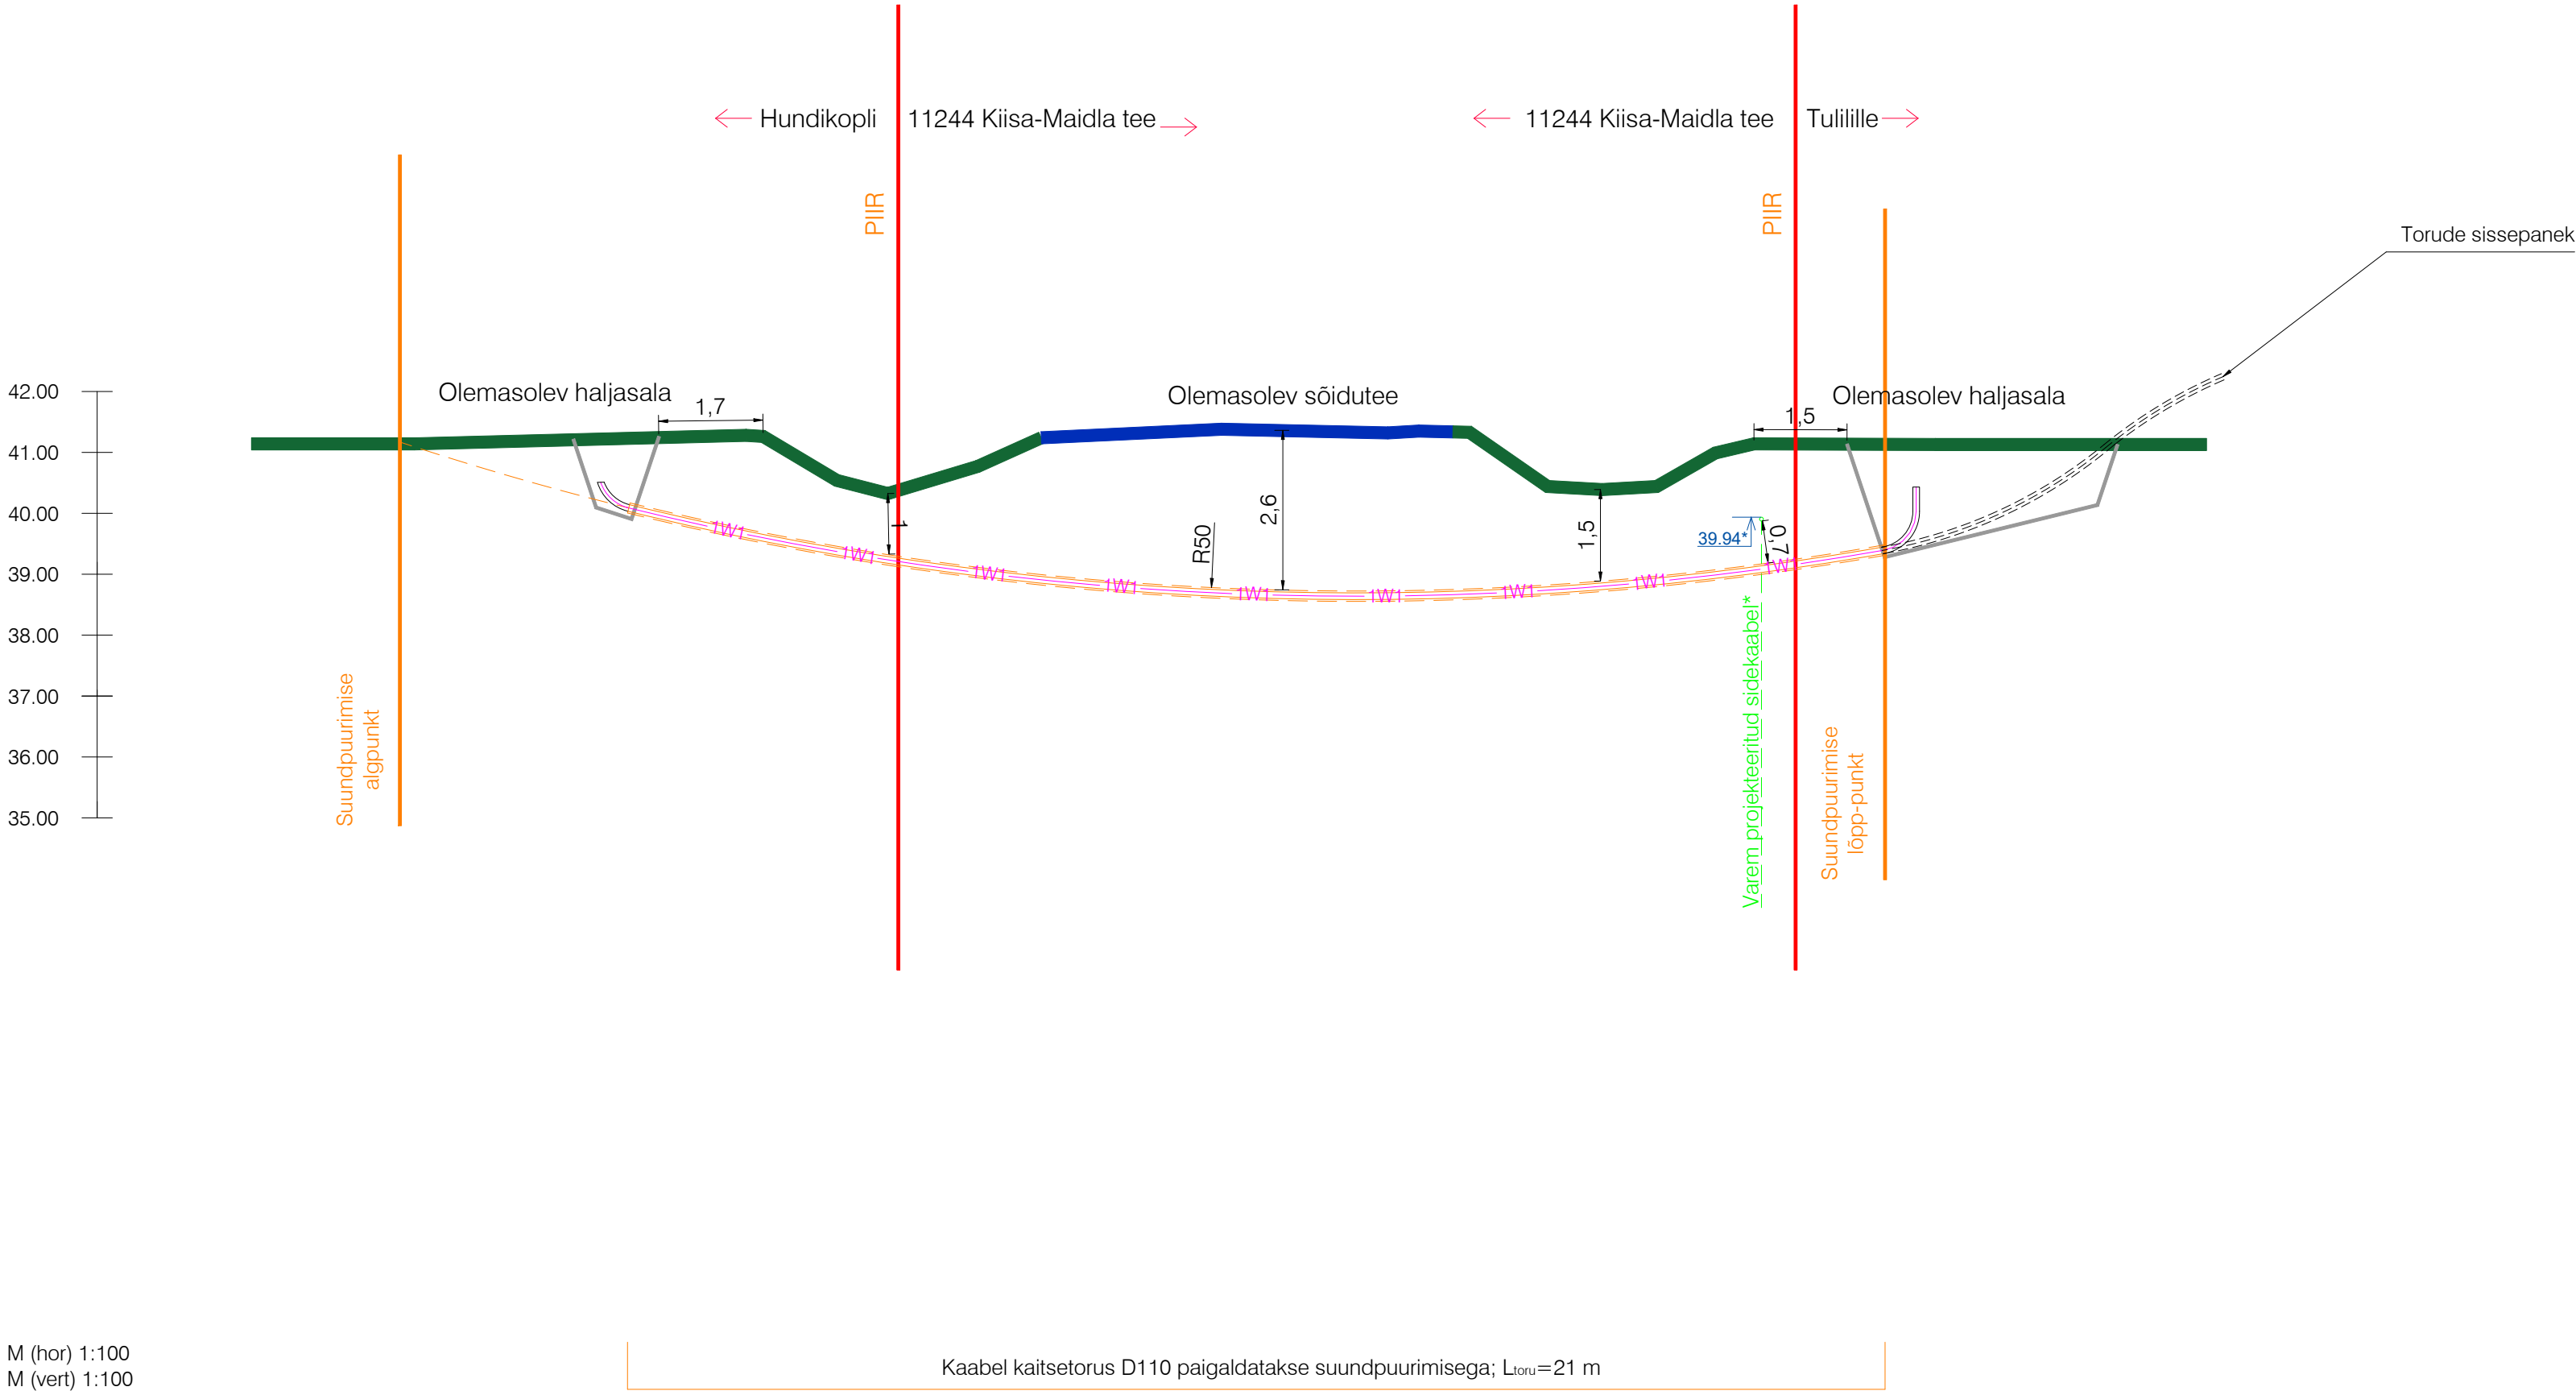

- MÄRKUSED:
- Kõrgused EH2000 süsteemis.
 - *Käesoleva projekti koostamise ajal teostusjoonis puudub. Varem projekteeritud sügavus min 1,2m maapinnast (OÜ ITK Inseneribüroo, töö nr 23025).
 - Kinnisel meetodil projekteeritud torude läbimõõdud, arv ja puurimise viisid võivad muuta ehituse käigus. Uut lahendust tuleb eraldi kooskõlastada.

Töö nimetus: Oravakopli ja Hundikopli liitumine madalpingel				Objekti aadress: Oravakopli, Hundikopli Maidla küla, Saue vald, Harju maakond			
Tellija Elektrilevi OÜ			Joonise nimetus: RISTMEVÄLJA JOONIS			 OÜ PLUVO EESTI Värvi tn 4, 10621 Tallinn, Eesti e-mail : info@pluvo.ee www.pluvo.ee	
Kontrollis	N. Demeštšenko	25.08.26					MTR nr. TEL003705
Koostas	N. Demeštšenko	25.08.26					
Töö nr: PL25-55-29		Staadium: TP	Versioon: v02	Joon. nr: AS-4	Möötkava: 1:100	Faili nimi: PL255529_TP_EL-6-01_v02_AS-4-Ristmevalja.dwg	Leht: 1/1