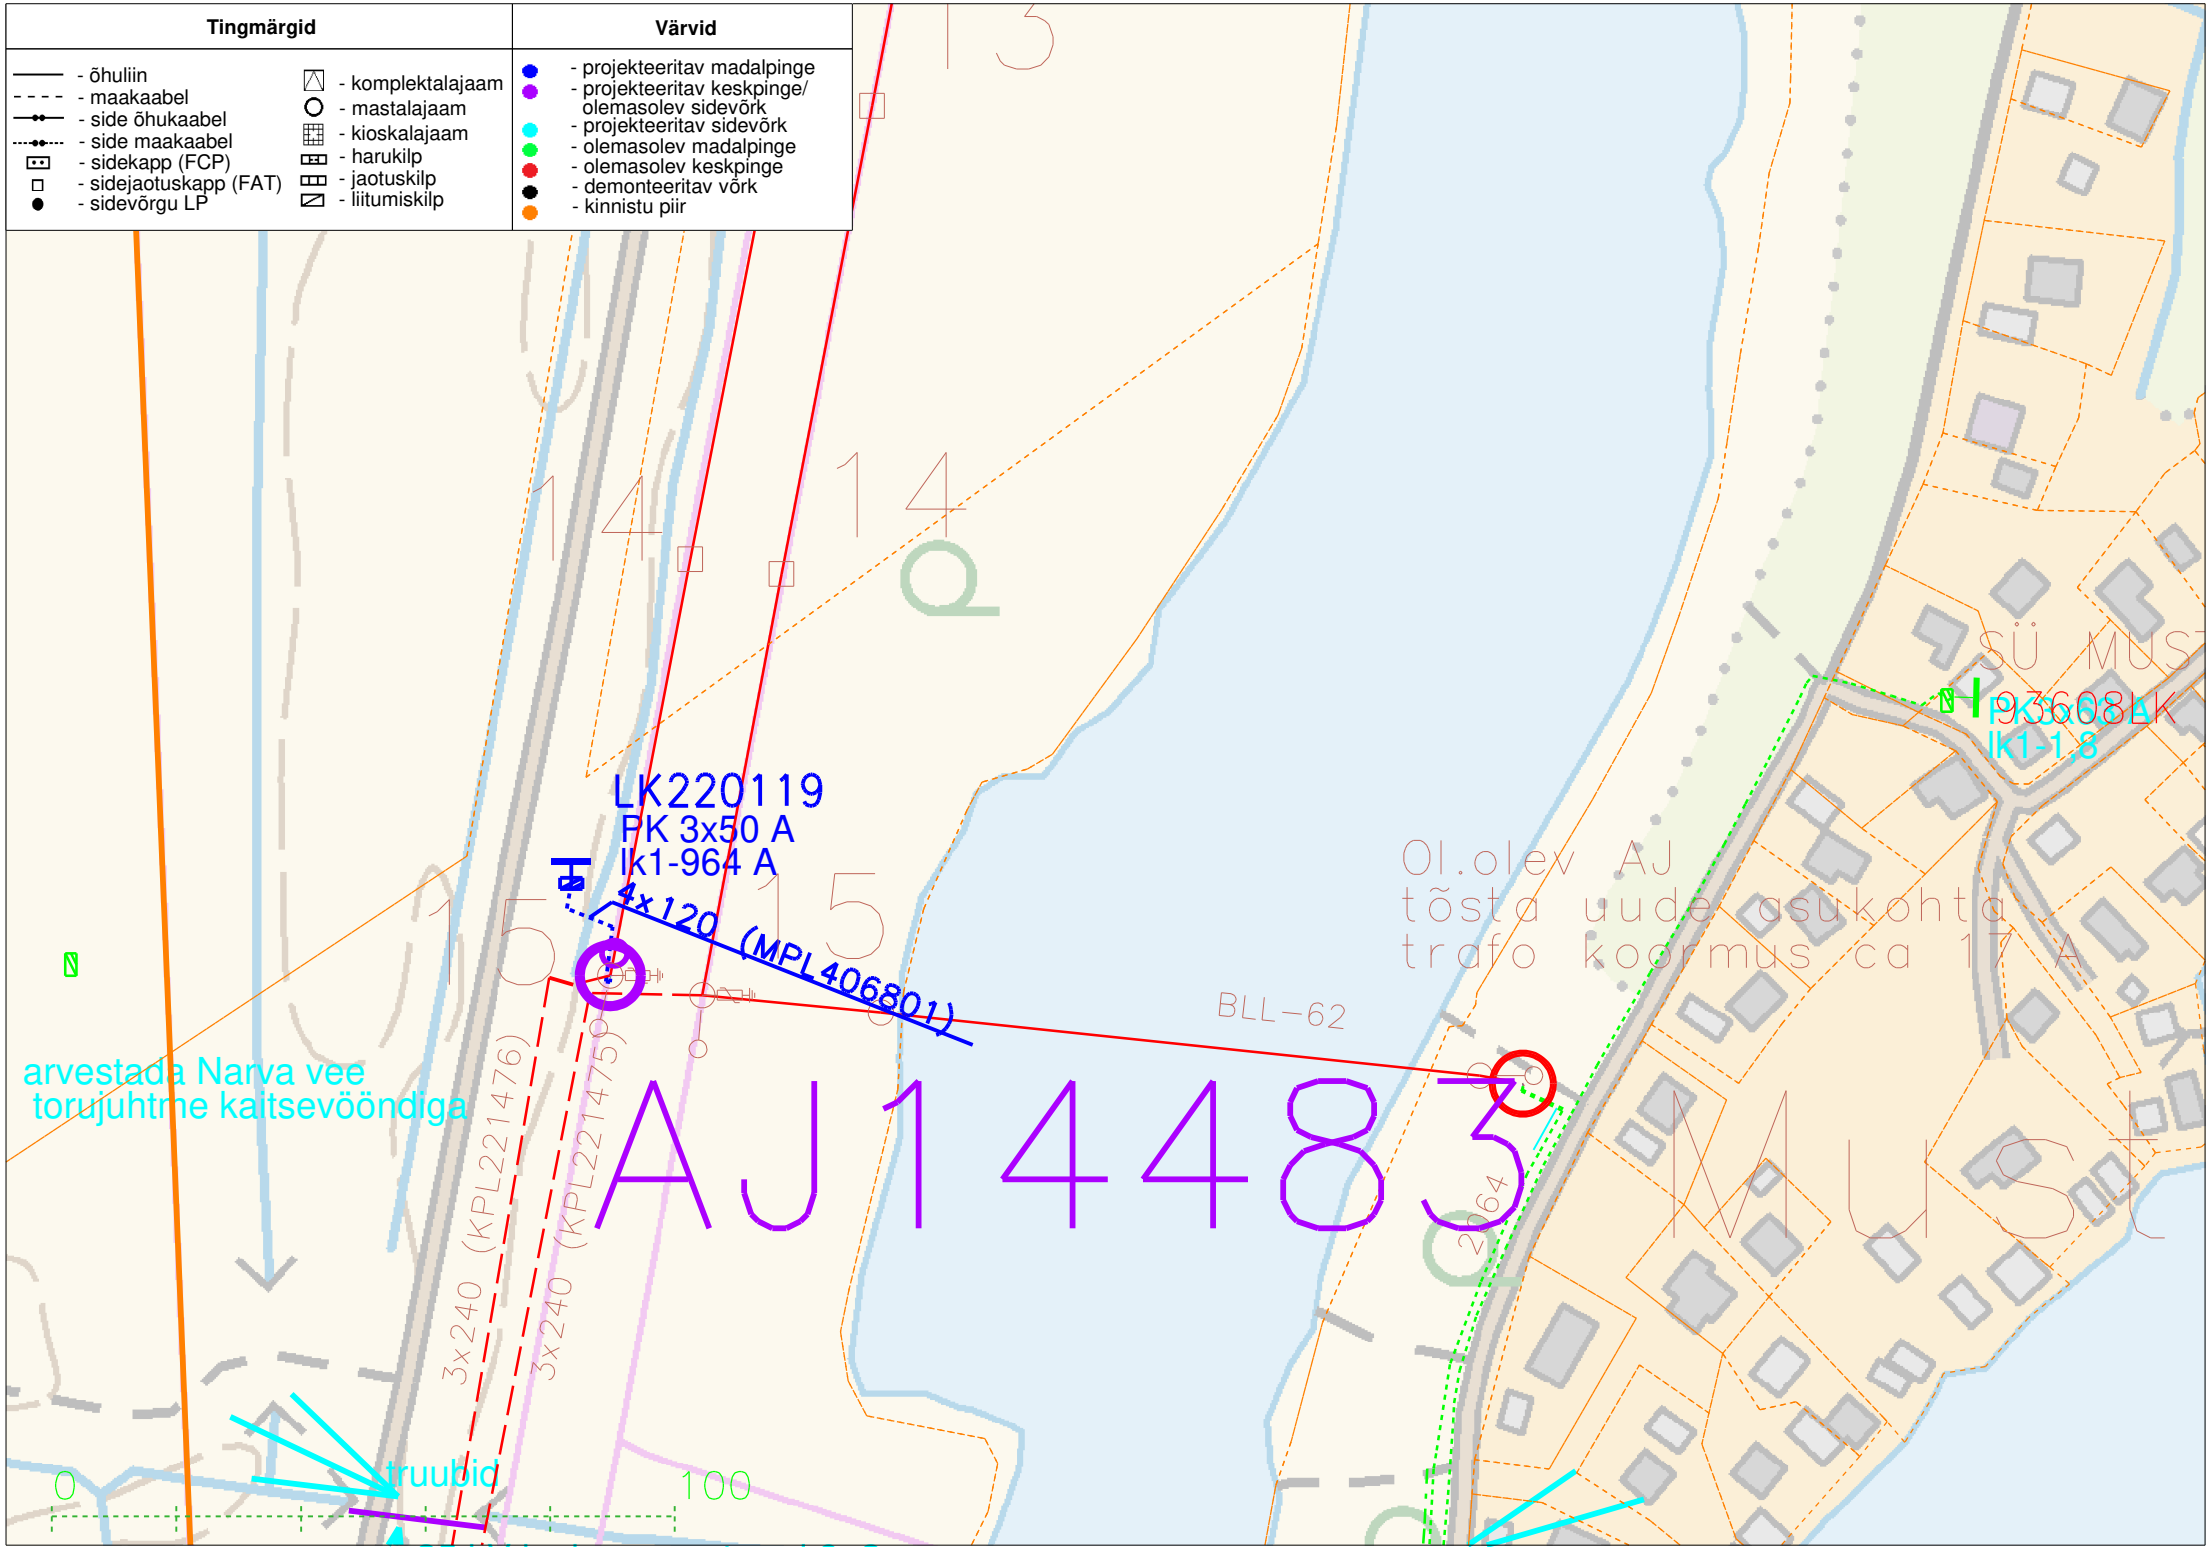
Tingmärgid
- õhuliin
- maakaabel
- side õhukaabel
- side maakaabel
- sidekapp (FCP)
- sidejaotuskapp (FAT)
- sidevõrgu LP
- komplektalajaam
- mastalajaam
- kioskalajaam
- harukilp
- jaotuskilp
- liitumiskilp
Värvid
- projekteeritav madalpinge
- projekteeritav keskpinge/ olemasolev sidevõrk
- projekteeritav sidevõrk
- olemasolev madalpinge
- olemasolev keskpinge
- demonteeritav võrk
- kinnistu piir
LK220119
PK 3x50 A
lk1-964 A
4x120 (MPL406801)
BLL-62
AJ144833
arvestada Narva vee torujuhtme kaitsevööndiga
3x240 (KPL221476)
3x240 (KPL221475)
truubid
0
100
Ol.olev AJ
tõsta uude asukohta
trafo koormus ca 17 A
PK3x50 A
lk1-1,8