



AJ14483 skeem

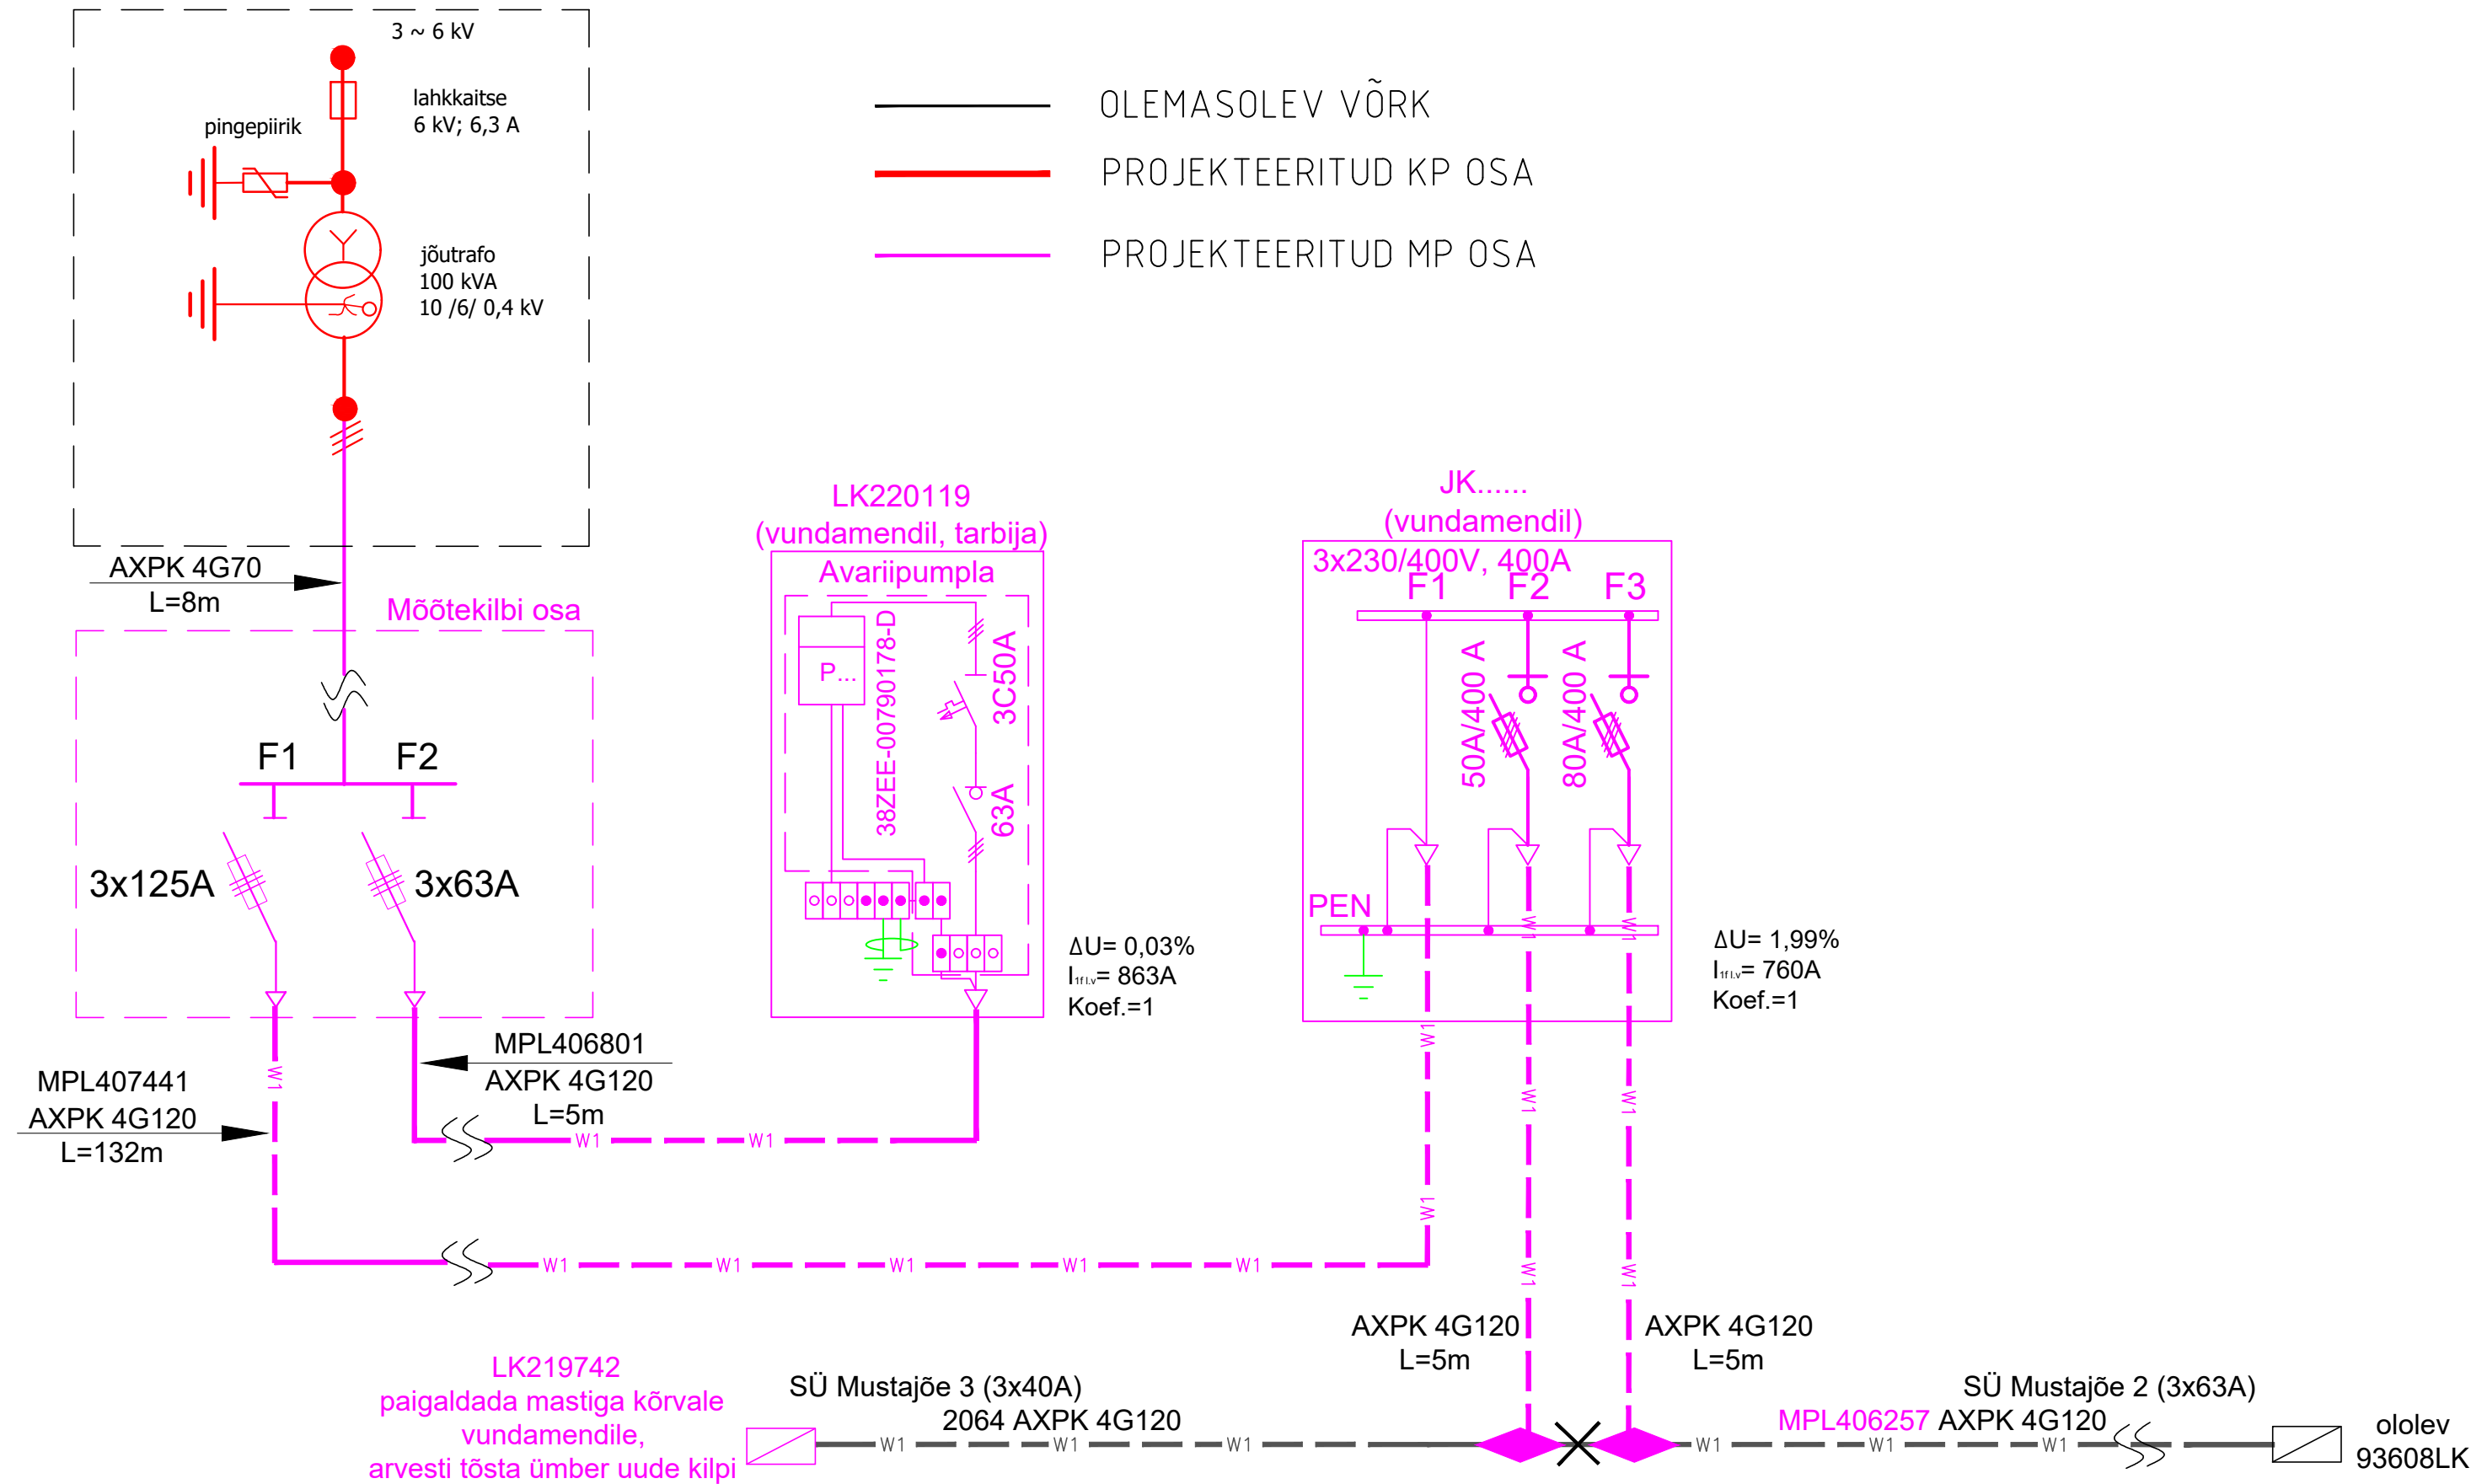

Projekt:	Võrgu ümberehitus kliendi soovil ning avariipumpla elektrivõrguga liitumine Vaivara metskond 47, Mustanina küla, Narva-Jõesuu linn, Ida-Viru maakond				Tellija: ENEFIT CONNECT OÜ		
					Töö nr: TR0987, LR8653		
Joonis:	Elektriskeem				Joonise nr: EL-5-02		
 <div>AS Connecto Eesti Registrikood: 10722319 Tuisu tn 19, 11314 Tallinn tel. 606 3100 info@connecto.ee www.connecto.ee</div>	Projekteeris	Irina Massejeva		27.03.2023			
	Kontrollis	Priit Mürsepp					
	Mõõtkava:				1:-	Leht	Lehti
	Staadium:				Tööprojekt	1	1