



R-1
kinnisel meetodil

x= 6574600
y= 722850

projekteeritav 0,4 kV kaabel
MPL407441 AXPK 4x120 jõe alt
(puurimisega),L=132m/145m

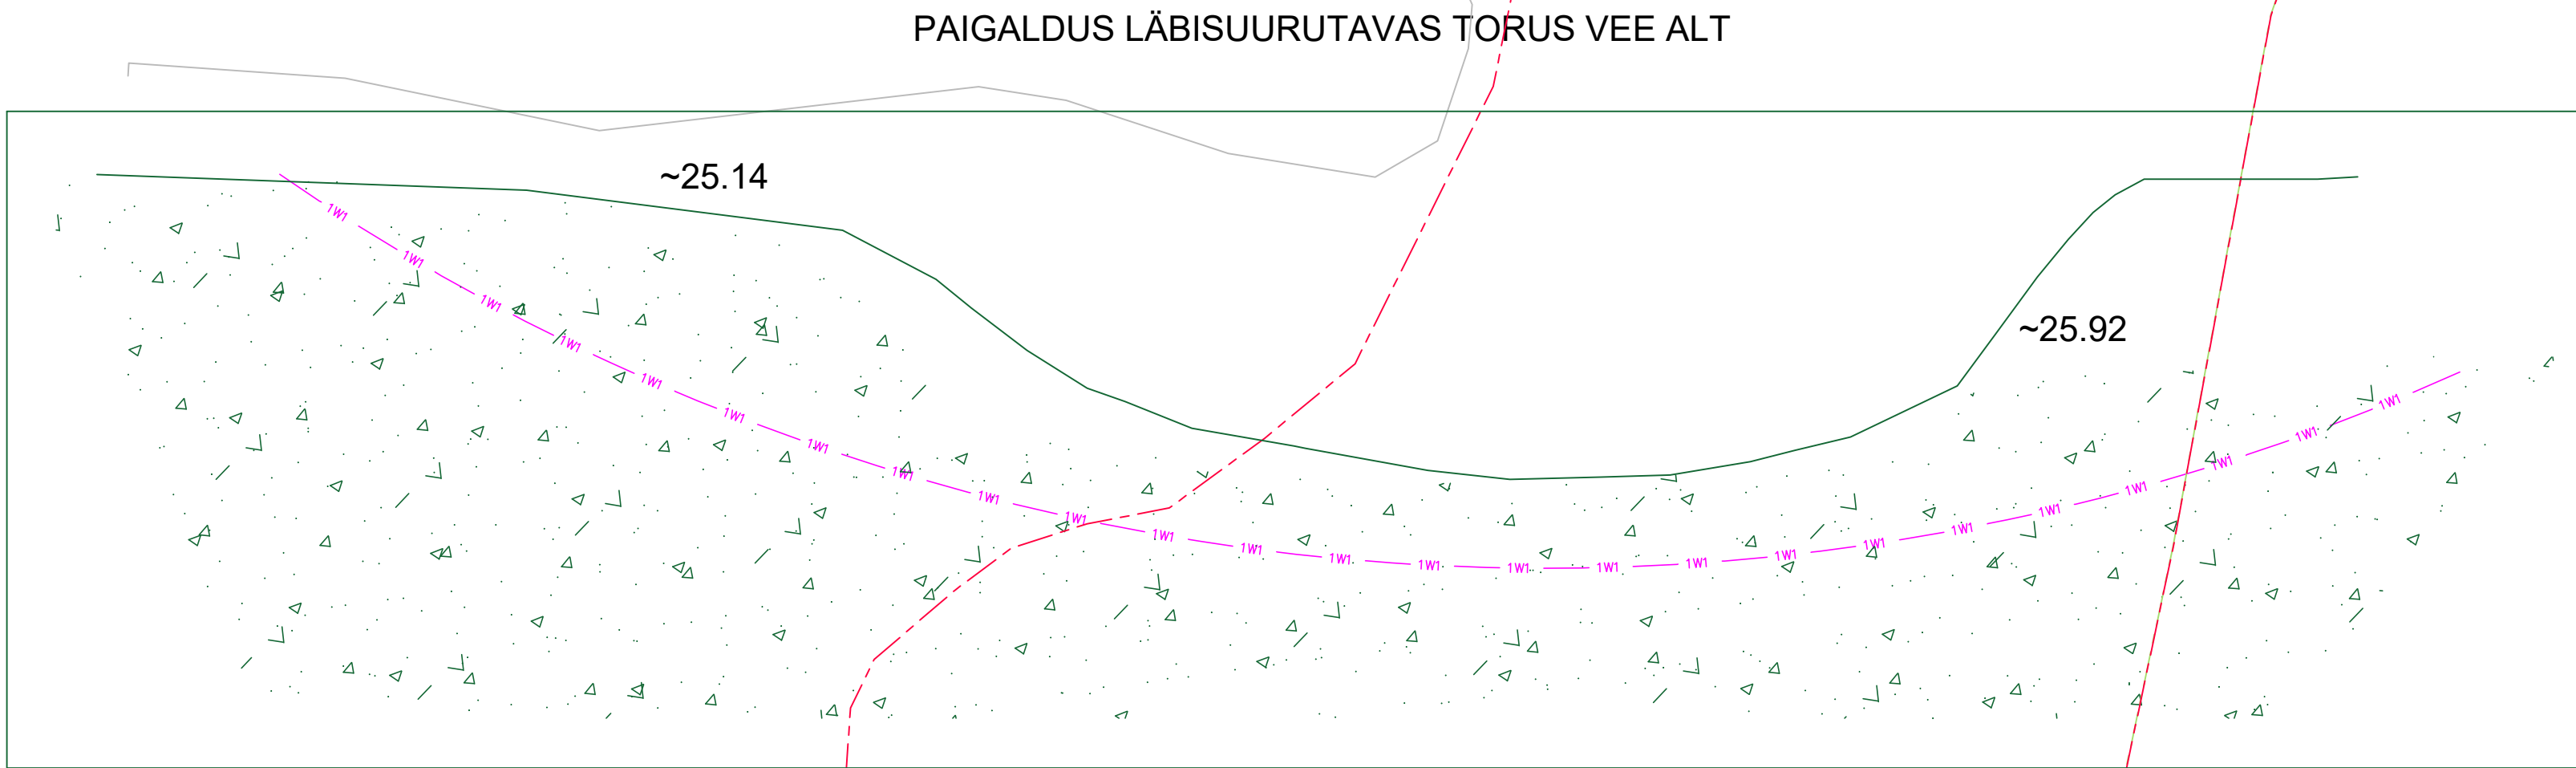

- MÄRKUSED:
- Jõe alt paigaldada madalpingekaabel 4x120mm².
Kaabel paigaldada tugevdatud kaablikaitsetorusse 1250N
sügavusele vähemalt 1,0 meetr jõe põhjast, tööd teostada kinnisel
meetodil.
 - Ristumine ehitada välja vastavalt Ettevõttestandardile
EE 10421629-JV ST 5:2002.

Projekt:	Võrgu ümberehitus kliendi soovil ning avariipumpla elektrivõrguga liitumine Vaivara metskond 47, Mustanina küla, Narva-Jõesuu linn, Ida-Viru maakond					Tellija: ENEFIT CONNECT OÜ		
						Töö nr: TR0987, LR8653		
Joonis:	Ristmäväli R-1					Joonise nr: EL-5-06		
	<div><div><div>AS Connecto Eesti Registrikood: 10723319 Tulu tn 19, 11314 Tallinn tel. 606 3100 info@connecto.ee www.connecto.ee</div></div><div>Projekteeris Irina Massejeva 27.03.2023</div></div> <div><div>Kontrollis Priit Müürsepp</div></div>							
CONNECTO						Mõõtkava: 1:500 Leht Lehti		
						Stadium: Tööprojekt 1 1		