


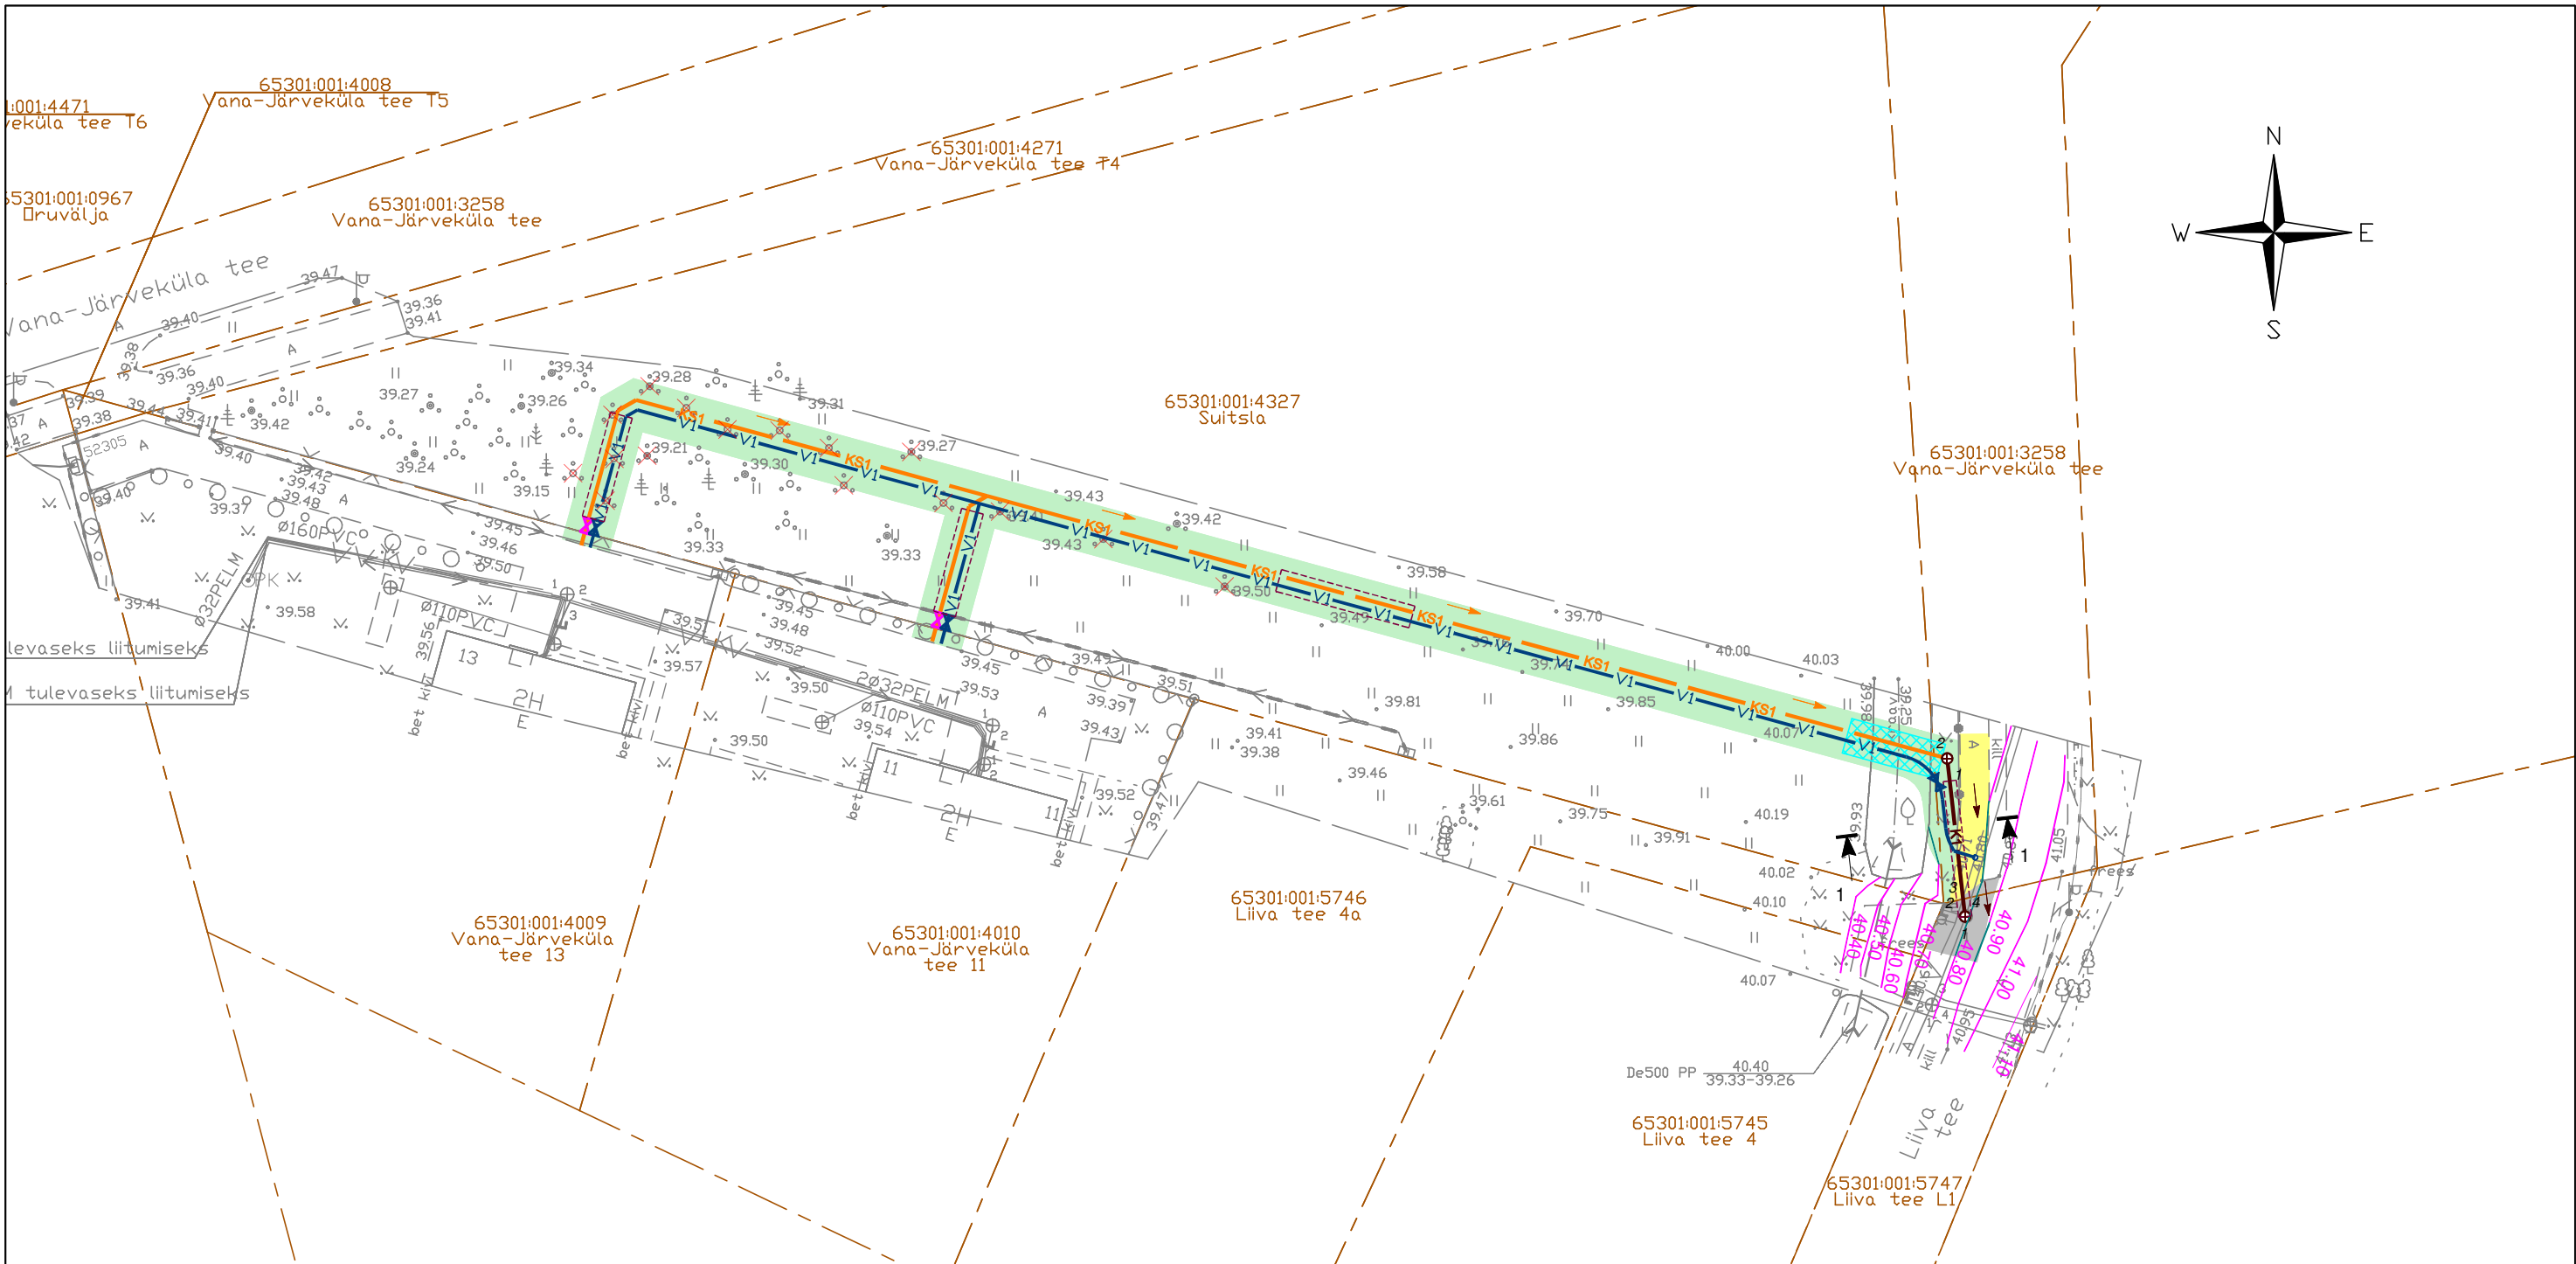

OLEMASOLEVAD TINGMÄRGID

— — — — —	Olol. katastriüksuse piir
— V — — — — —	Olol. veetoru
— K — — — — —	Olol. kanalisatsioonitoru
— — — — —	Olol. kraavipõhi
— — — — —	Olol. soojustoru
— — — — —	Olol. madalpinge maakaabelliin
— — — — —	Olol. truu

PROJEKTSED TINGMÄRGID

KS1	Proj. survekanalisatsioonitoru
V1	Proj. veetoru
K1	Proj. kanalisatsioonitoru
KS1	Proj. torustiku soojustamine
V1	Proj. kontrollkaev
K1	Proj. veevarustuse maakraan
KS1	Proj. survekanalisatsiooni maakraan
V1	Proj. survekanalisatsioonitoru ja veetoru PE-hülssides
K1	Likvideeritav pöösas

Projektsed tingmärgid

—	Proj. sõidutee asfaltkatte taastamine
—	Proj. kergliiklustee asfaltkatte taastamine
—	Proj. murukatte taastamine
53.90	Proj. samakõrgusjoon
53.90	Olev samakõrgusjoon

MÄRKUSED

- Alused ja katted rajada vastavalt "Tee ehitamise kvaliteedi nõuetele" (Majandus- ja taristuministri 03.08.2015. a. määrus nr 101).
- Asfaldi paigaldamine ja vuukide töölemine teostada vastavalt juhendile "Asfaldist katendikihtide ehitamise juhise". Iga asfaldikihi puhul arvestada hinna sees ka vajadusel aluspinna kruntimisega. Asfaldi täitematerjalide valik teha samuti selle juhendi põhjal (SEGU TÜÜP) alusel.
- Killustikaluse ehitus teostada vastavalt juhendile "Killustikust katendikihtide ehitamise juhise" (kinnitatud 26.01.2022 nr 1.1-7/22/43). Nõuded killustiku omadustele valida vastavalt Tabel 1. killustik nr. 6.
- Liivast aluse filtratsioonimoodul tuleb määrata metoodikaga, mis on toodud standardis EVS 901-20.
- Ridakillustiku 4/63 terastikuline koostis vastavalt "Killustikust katendikihtide ehitamise juhise" tabelile 5 (kinnitatud 26.01.2022 nr 1.1-7/22/43).
- Kasvumulla huumuse sisaldus peab olema vähemalt 3%. Kasvumuld peab olema mineraalmuld (pH 6,5 - 7), ei tohi sisaldada taimedele kahjulikke jäätmeid ning on tihendatav nii, et ei tekiks vajumisi ja vee lohkusid. Ei tohi kasutada külmunud pinnast. Olemasoleva ja taastatava haljasala piir ühtlustada, taastada niidukõlblikkus. Kasvumuld ei tohi sisaldada kive, killustikku jms.
- Kaevetööde teostamisel lähtuda Rae valla kaevetööde eeskirjast.

NIVELL EHITUS OÜ

Nivell Ehitus OÜ / Magdaleena tn 15-13 Tallinn
Harjumaa 11312
Tel. +372 53099258
magnar@nivellehitus.ee
Reg nr. 11402055
MTR nr. EEP004597

Projektitjuht	
Projekteerija	Magnar Mäekivi
Kontrollis	
Joonestaja	

Tellija	AS ELVESO	Töö nr.	26-07
Töö	Vana-Järveküla tee 11 ja 13 vee- ja kanalisatsiooni liitumispunktide ehitusprojekt	Stadium	PP
Objekt	Vana-Järveküla tee, Järveküla, Rae vald, Harju maakond	Kuupäev	25.08.2026
Joonis	Katete taastamise asendiplaan ja vertikaalplaneering, TL-4-01	Möötkava	1:500
		Joonise nr.	TL-4-01