


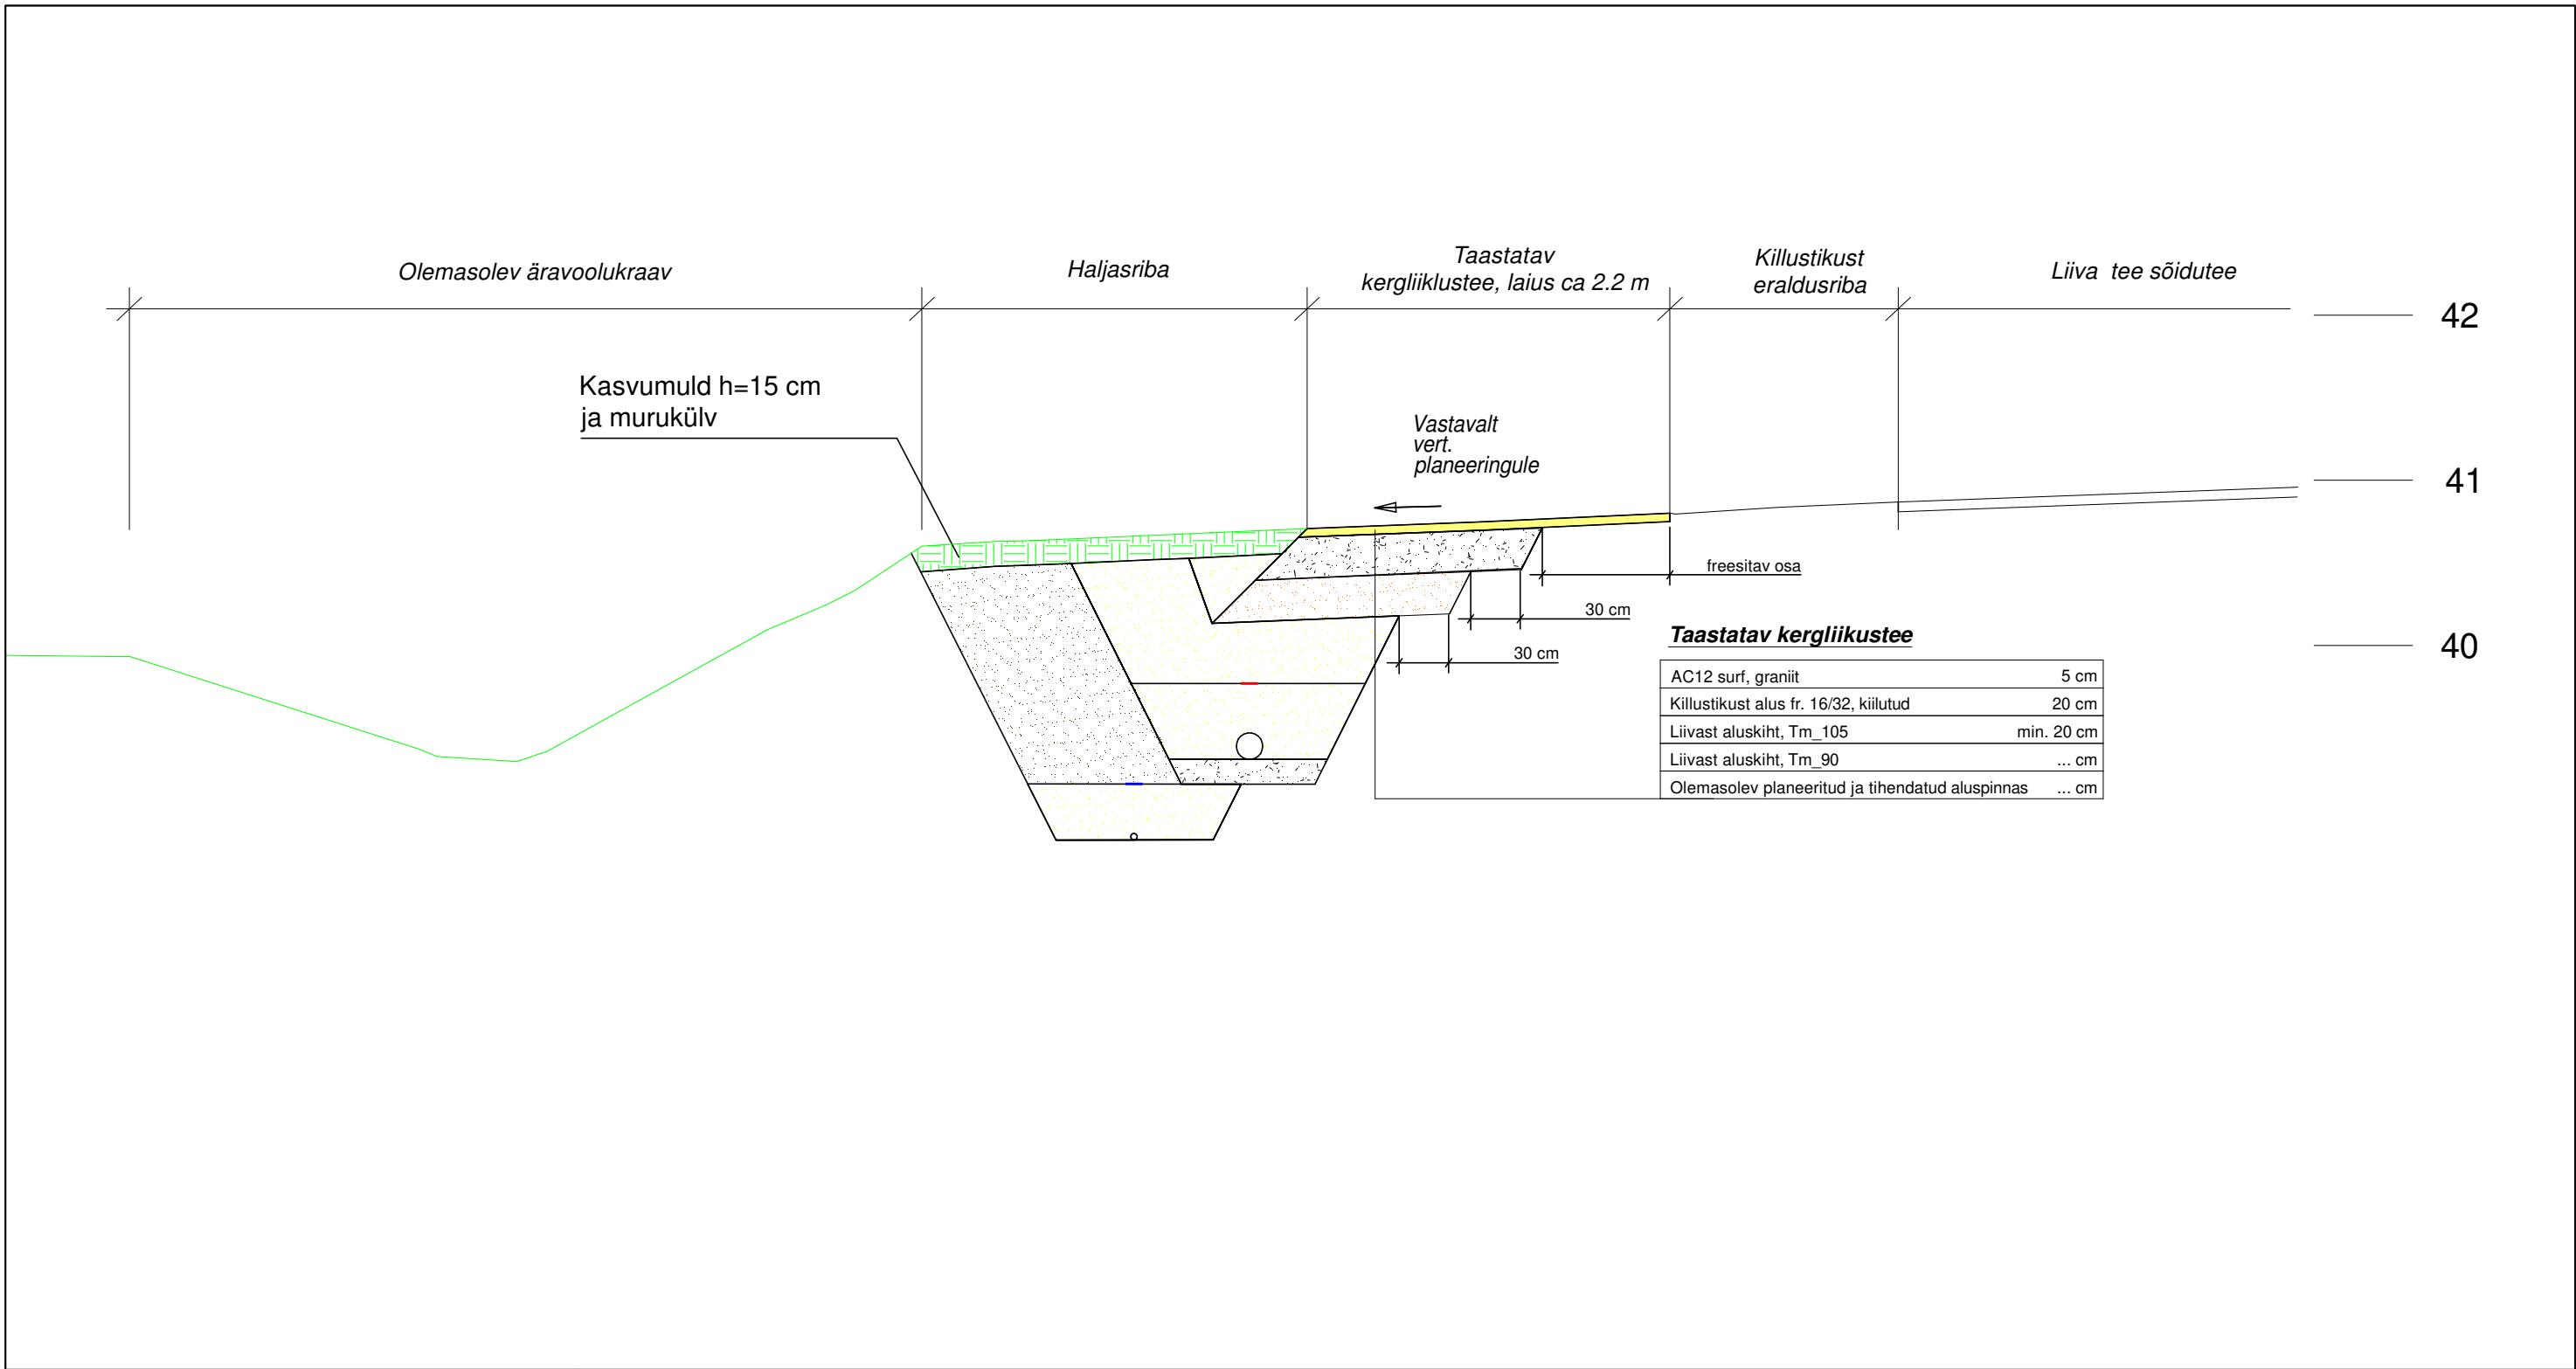

NIVELL EHTUS OÜ Nivell Ehitus OÜ / Magdaleena tn 15-13 Tallinn Harjumaa 11312 Tel. +372 53099258 magnar@nivellehitus.ee Reg nr. 11402055 MTR nr. EEP004597	Tellija		Töö nr.
	AS ELVESO		26-07
	Töö		Staadium
	Vana-Järveküla tee 11 ja 13 vee- ja kanalisatsiooni liitumispunktide ehitusprojekt		PP
	Objekt		Kuupäev
	Vana-Järveküla tee, Järveküla, Rae vald, Harju maakond		08.08.2026
	Joonis		Möötkava
	Konstruktiivne ristlõige 1-1, TL-6-01		1:40
			Joonise nr.
			TL-6-01
Projektijuht			
Projekteerija	Magnar Mäekivi		
Kontrollis			
Joonestaja			