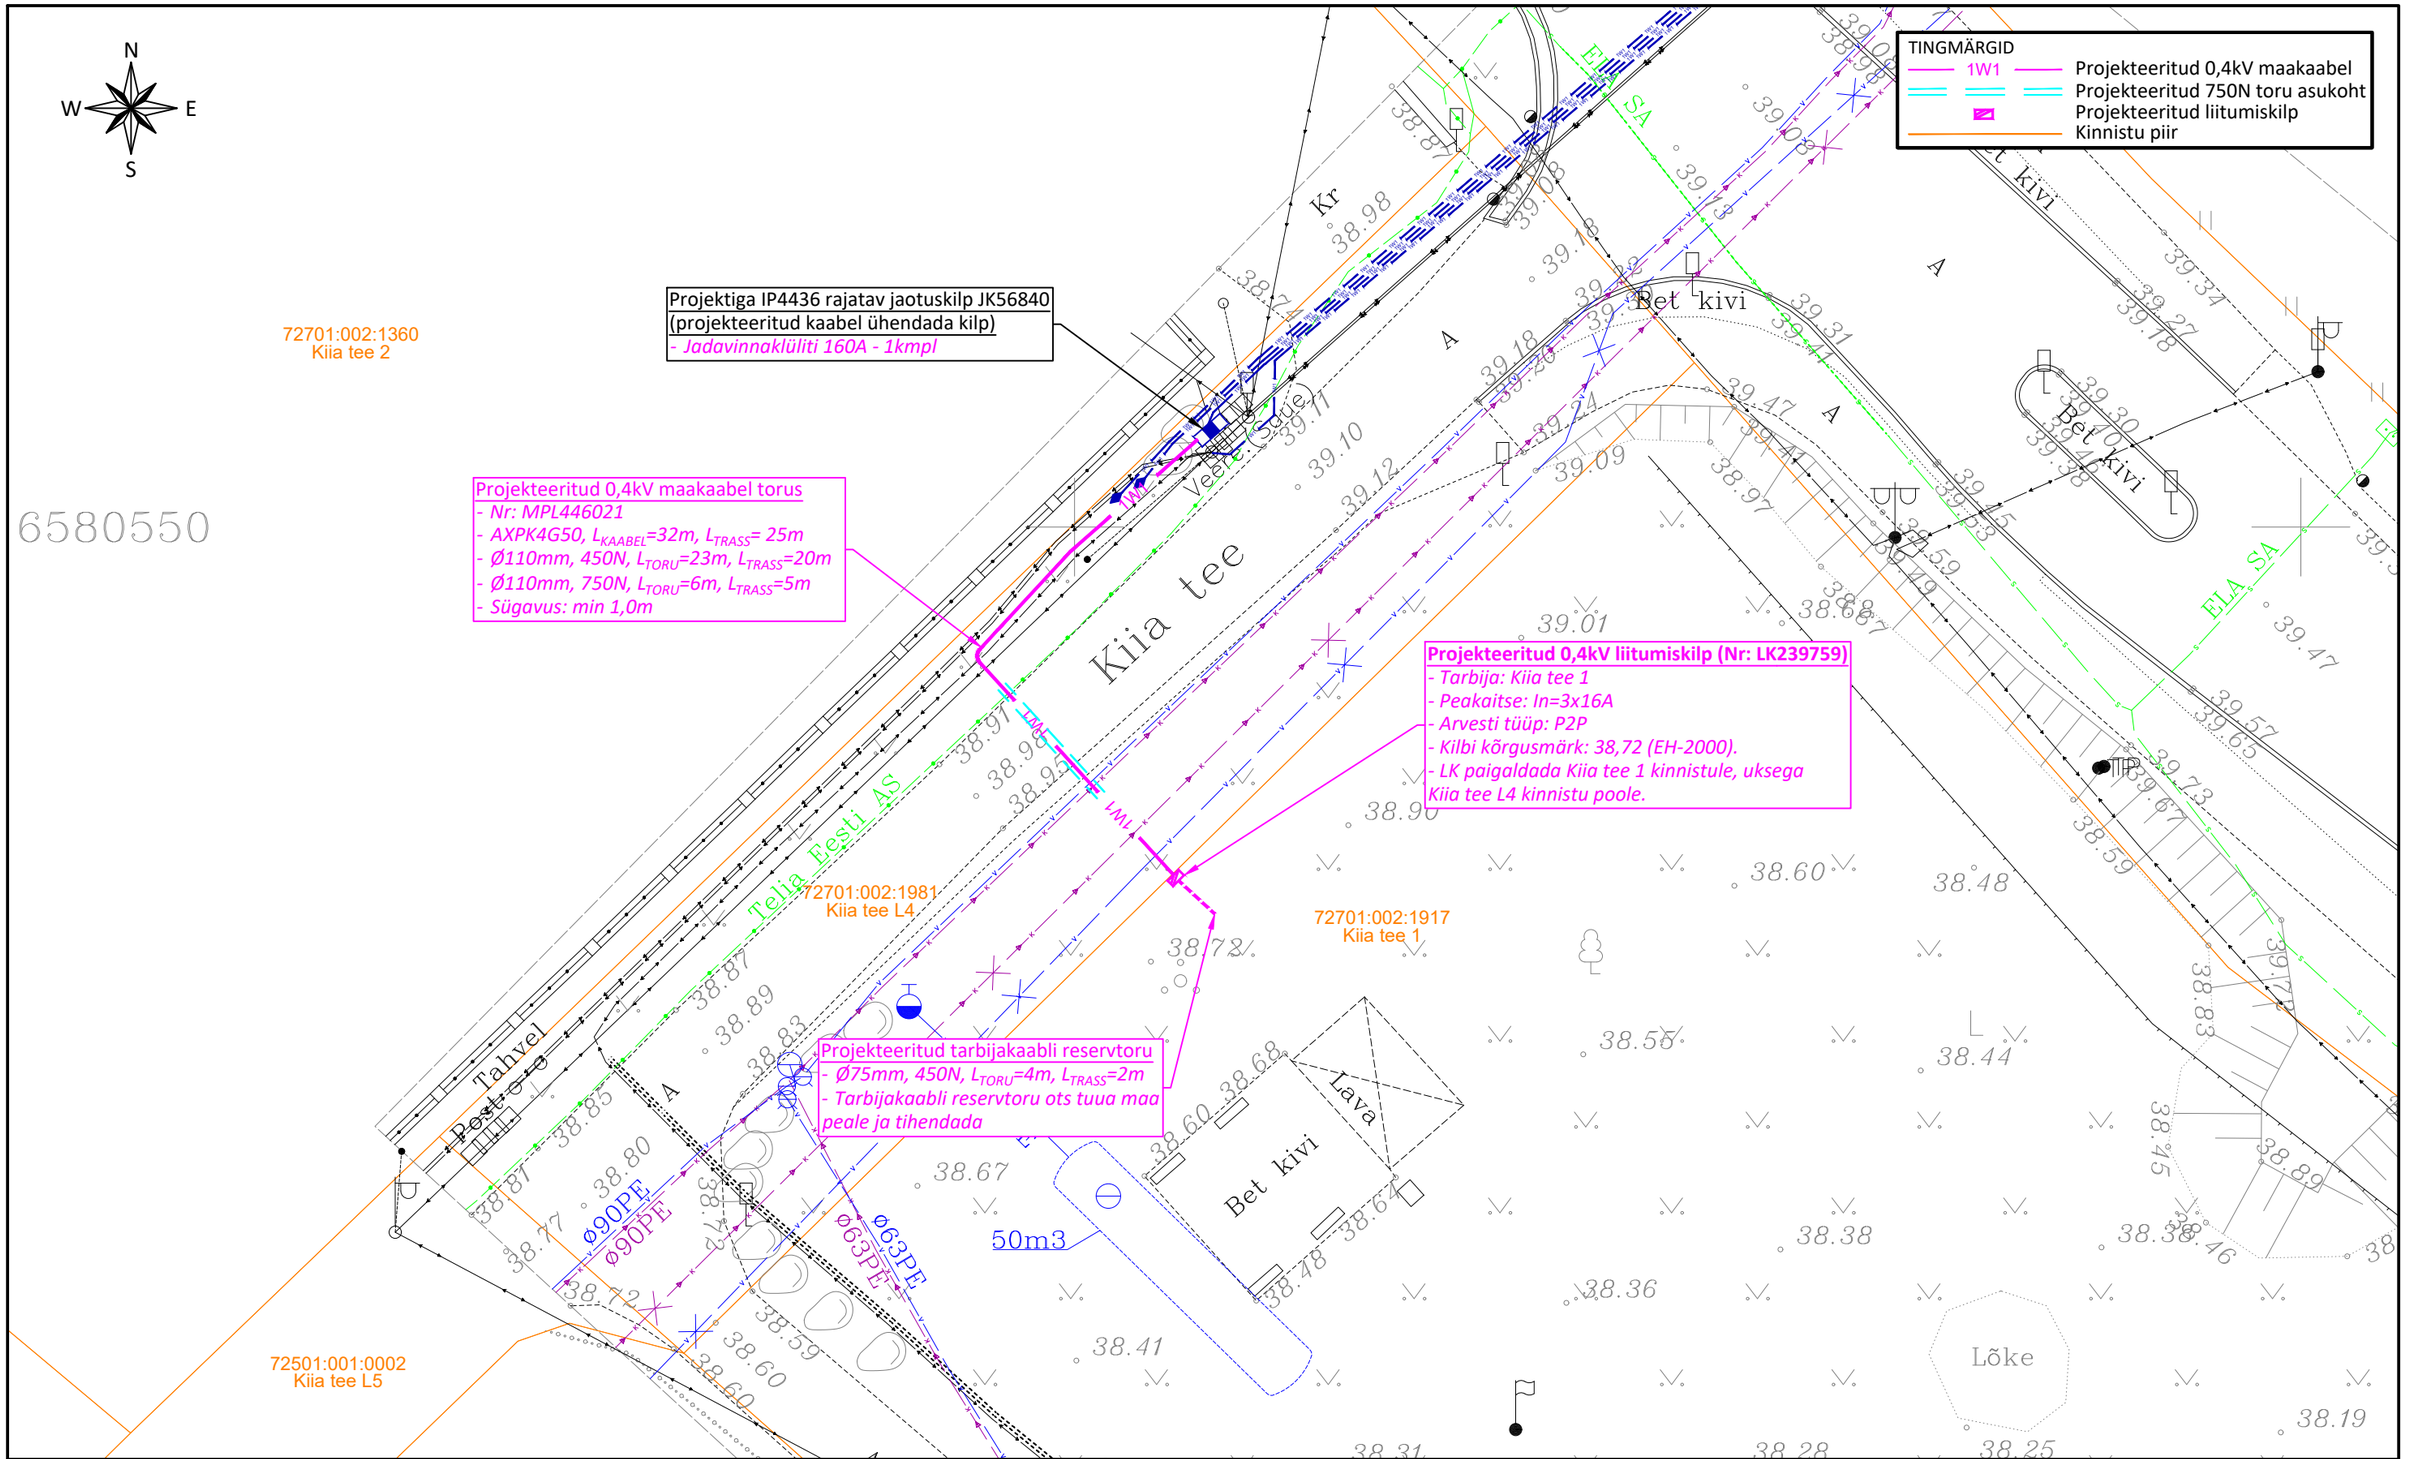

MÄRKUSED:

1. Projekt on koostatud lähtuvalt Elektrilevi OÜ projekteerimisülesandest nr: 507572.
2. Projekti asendiplaani koostamiseks on kasutatud:
   - Geodeetilist alusplaani: Geodeesia24 OÜ; töö nr: 11147-25; kuupäev: 19.09.2025.
   - Keila-Tutermaa haja piirkonna keskpingevõrgu parendamise asendiplaani: THS Projekt OÜ; töö nr: P19177 ; kuupäev: 09.2025.
3. Kaablite paigaldamisel teiste tehnorajatiste kaitsetsoonides lähtuda vastava tehnorajatise kaitsevööndis tegutsemise korrast.
4. Kaablite ristumisel teiste tehnorajatiste trassidega tagada normide kohased vahekaugused.
5. Kaabli paigaldussügavus: vastavalt asendiplaanil märgitule.

Tellija: Elektrilevi OÜ			Joonis: Asendiplaan	Joonise nr: EL-4-01	Mõõtkava: 1:250 / A3 / Leht: 1/1
Staadium:	Tööprojekt		Töö nimetus: Kiia tee1 kinnistu liitumine elektrivõrguga	Versioon:	Kuupäev:
Koostas:	T. Liiber				
Kontrollis:	I. Lillemäe				
Proj. kood:	LC4751		Aadress: Kiiu küla, Saue vald, Harju maakond		
Töö nr:	25_4704				
Kuupäev:	07.01.2026		LC4751_TP_EL-4-01_v01_Asendiplaan	E-SERVICE ELEKTRITÖÖD	

Salve 2a Tallinn 11612
Tel: (+372) 6 701 066
www.eservice.ee
Elektritööde reg nr: EL10360030-0001