


Isikliku kasutusõiguse seadmise asendiplaan

IKÕ ala Pos. nr. (plaanil)	Kinnistu registriosa nr.	Katastriüksuse tunnus, nimi ja sihtotstarve	Asukoht riigitee (nr. ja nimi) suhtes (lõigu algus ja lõpp)	IKÕ ala pindala (m²)
Pos_10	10827550	62904:001:1624; 49 Imavere - Viljandi - Karksi-Nuia tee; transpordimaa	49 Imavere - Viljandi - Karksi-Nuia tee kulgemine km 55,23 - 55,86	1269

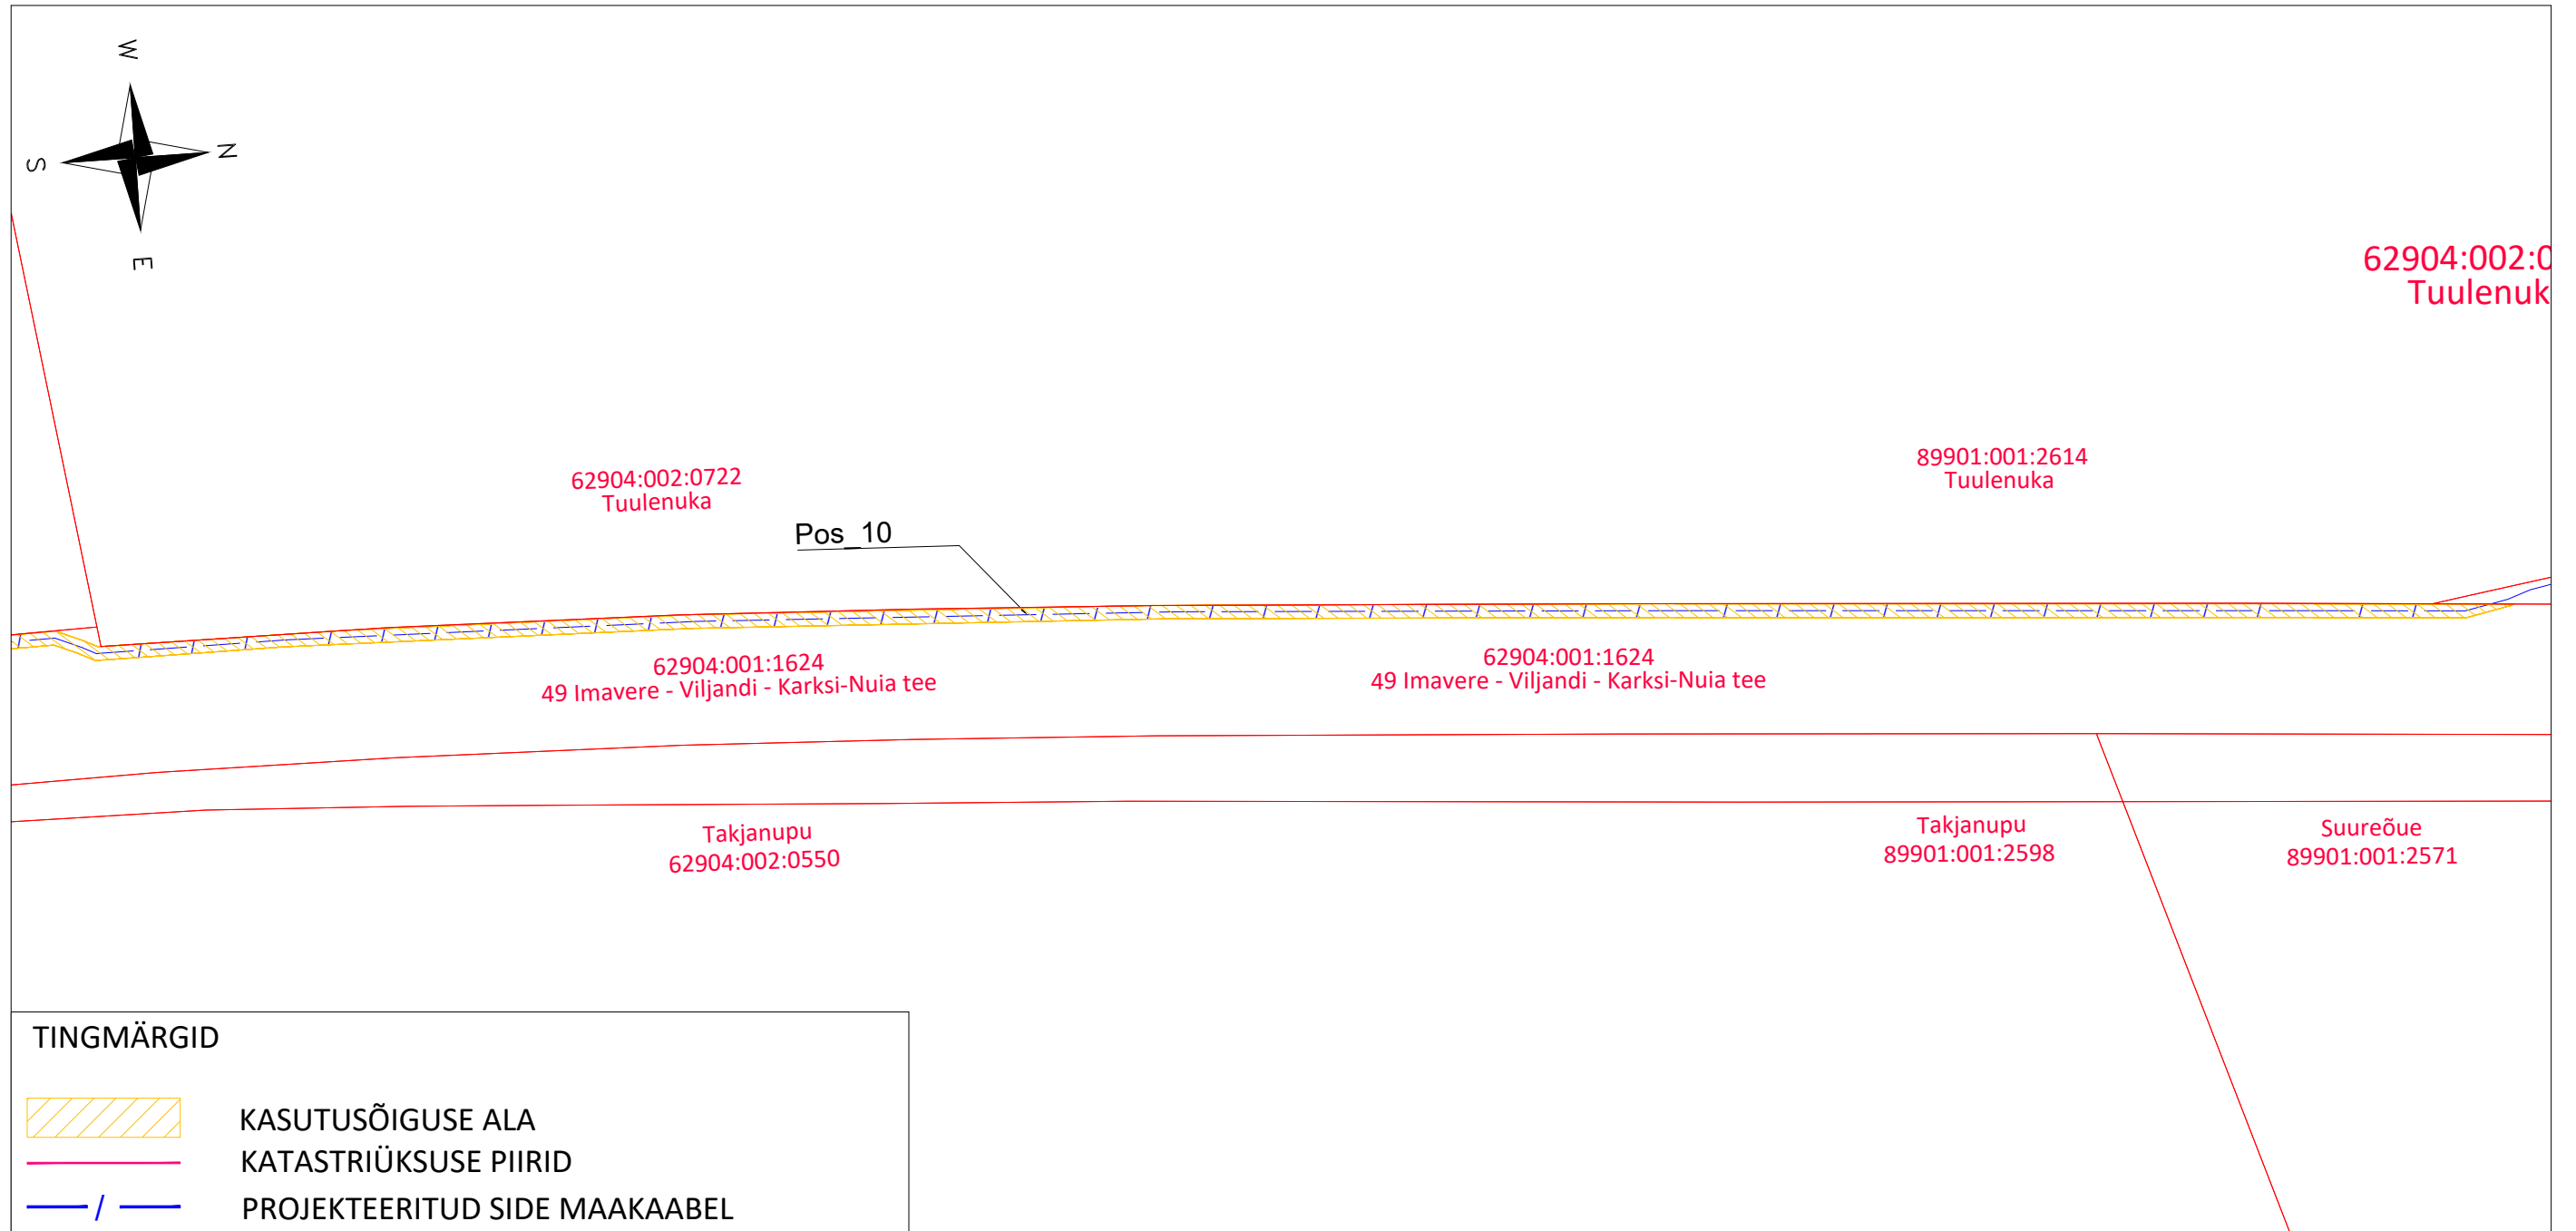

Projekti nimi / aadress:	Passiivse elektroonilise side juurdepääsuvõrgu rajamine Intsu küla, Viljandi vald, Viljandi maakond (VT1937)			Töö nr. VT1937
Koostanud:	AllSpark OÜ K.-E. Mäemurd	Möötkava 1 : 1000	Leht / formaat 4 / A3	Kuupäev 07.08.2024