


Kinnistu registriosa nr	Katastriüksuse tunnus, nimi ja sihtotstarve	IKÕ ala pindala ruutmeetrites m ²
4803504	22252 Lohkva-Kabina-Vanamõisa tee L5	28

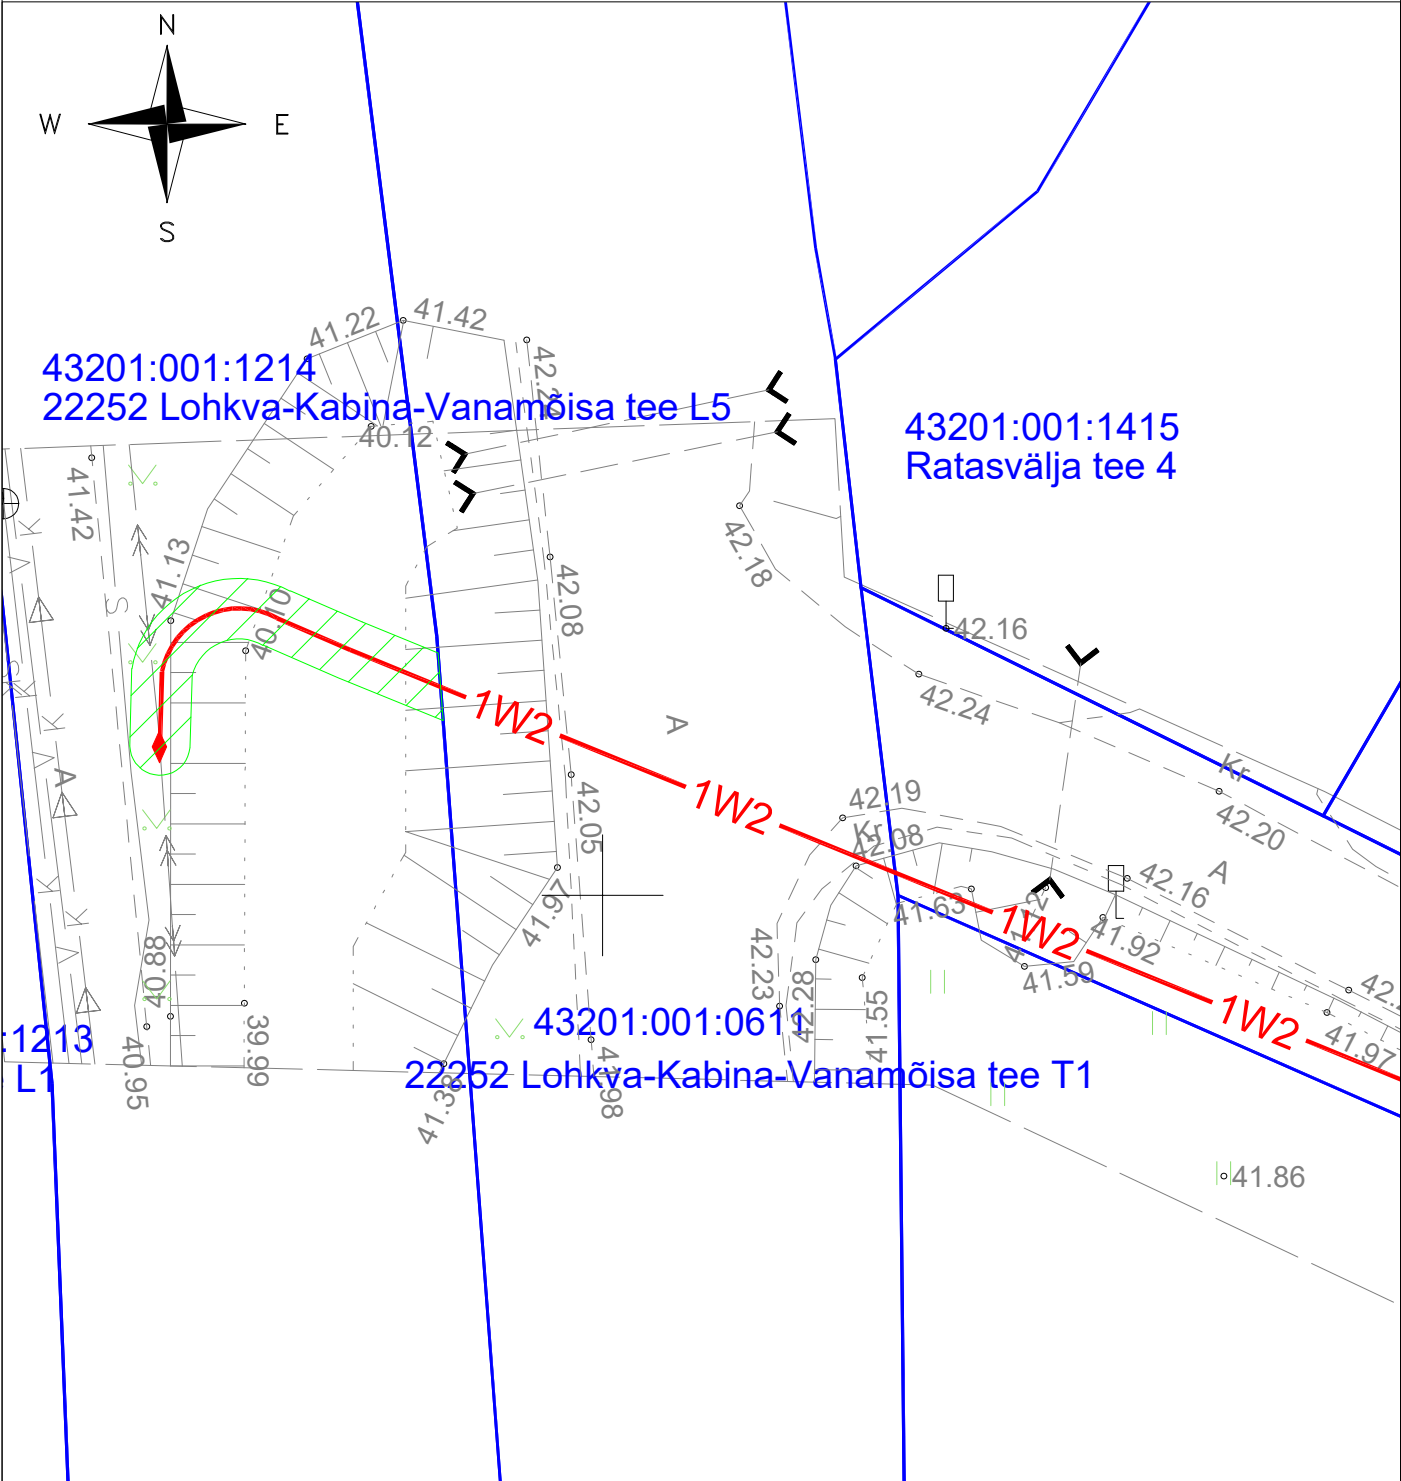

Projekti nimi/aadress Anne-Vodi ja Luunja keskpinge võrgu parendamine, Luunja vald, Tartu maakond			Töö nr IP7560
Koostaja Andres Pukka	Möötkava 1:250	Leht/formaat 1/A4	Kuupäev 10.02.2026