


TINGMÄRGID

- Kundid püü
- Proj. hoone
- Proj. hoone nurgakoordinaadid
- ④

Proj. haljastus
- Proj. teed ja pladid
- Maatükkide piirid
- Olul. elektriühikud alla 1kV
- Olul. gaasitorustik
- Olul. sõidateed
- Proj. veetrasid paigaldamine
- Proj. isevoolu kanalisatsioon
- Proj. kaabellin
- Proj. sadeteveetorustik

- Proj. prügikonteiner (ekskavatsioonil korral alusel)
- P

Parkimiskohad (4 k)
- Planeetiline puurkaev + hooldusaia
- Planeetiline kanal biopuustast + kütaja
- Peatsisepaasid hoonesse
- Sisepaasid kinnistule
- Proj. elektriliseks masinaks
- Proj. betoonplaadid gaasitorustiku kaitsmiseks
- Perspektiivne maaküttevõrk
- Gaasipaigaldise kaitsvõrk
- Riigilise kaitsvõrku 30m
- Elektripaigaldise kaitsvõrk. Elektrihulki alla 1kV
- Sõidateed kaitsvõrk
- Lähimale olemasolevale hoonele 100m raadiuses
- Hoone nurgakoordinaadid:
- | Nr | X | Y |
|----|--------------|-------------|
| 1 | 6463836.2714 | 662055.8566 |
| 2 | 6463841.2955 | 662073.1413 |
| 3 | 6463820.1698 | 662079.2818 |
| 4 | 6463815.1457 | 662061.9972 |
- +/- 0,00=41,00

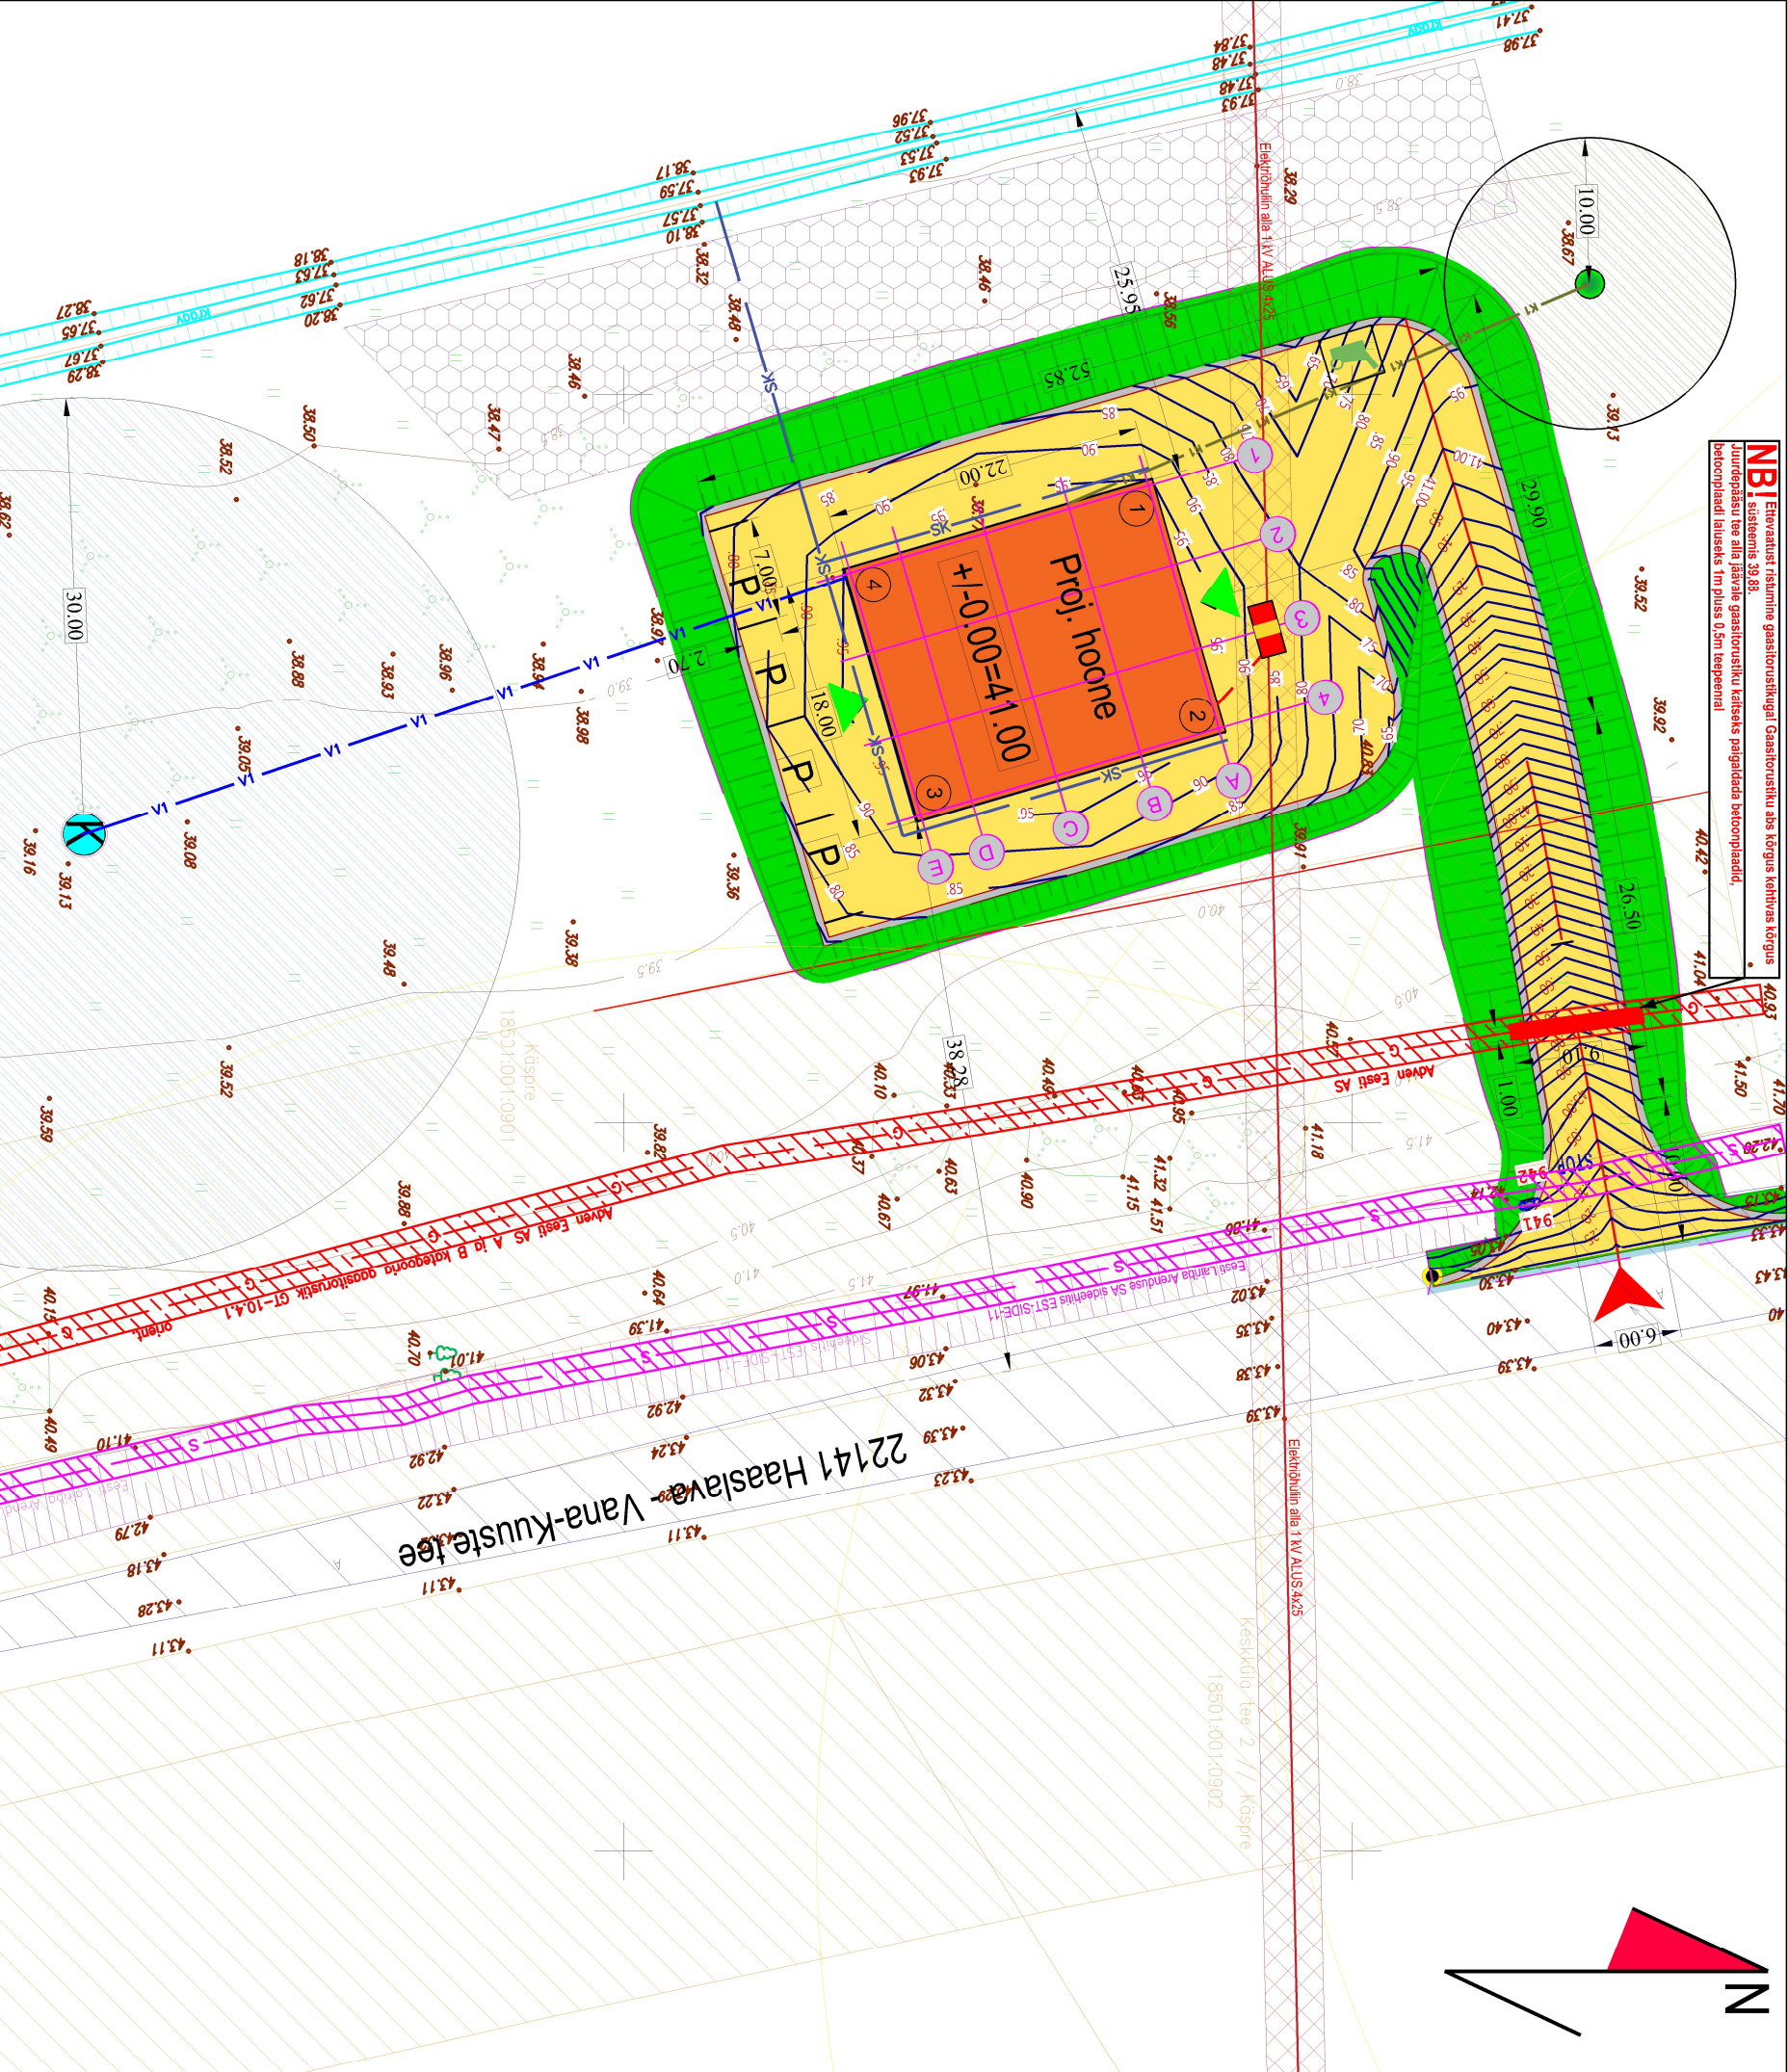

NB!

Elektrivõrk rütmilise gaasitorustikuga. Gaasitorustiku alla kõrgus kinnistuse kõrgus. Sissepääs, 39.83. Lühendatud teed alla jäävate gaasitorustiku kaitsmiseks paigaldatud betoonplaadid, betoonplaadid lihtsaks 1m püstis 0,5m kaugusel.

NB!

Gaasitorustikuga rütmilise ja/või pikikulgeline k.a. abs. kõrgus tähistada geodeedi poolt enne ehituse algust!

Transpordiamet ja Glasstech OÜ vahel on sõlmitud ja riigilise rütmiliskohast ehitatakse välja vastavalt 18.09.2025 Ristumiskoha ehitamise lepingule nr 7.1-1/25/4712-2 vastavalt E-Jahhu Projektbüroo OÜ projektile „Käspre tootmishoone ja mahasõit riigiteelt 22141 Haaslava - Vana-Kuuste tee (km 4.89)“ töö nr. 742EJ25.

Transpordiamet ja Glasstech OÜ vahel on sõlmitud ja riigilise rütmiliskohast ehitatakse välja vastavalt 18.09.2025 Ristumiskoha ehitamise lepingule nr 7.1-1/25/4712-2 vastavalt E-Jahhu Projektbüroo OÜ projektile „Käspre tootmishoone ja mahasõit riigiteelt 22141 Haaslava - Vana-Kuuste tee (km 4.89)“ töö nr. 742EJ25.

Arh oosa kontrollija: Inseneribüroo Urmas Nugin OÜ

Reg nr: 10696600
MTR reg nr: EP10696600-0001
Vastutav spetsialist: Alar Lin
Kvalifikatsioon: volitatud arhitekt, tase 7
Kutsetunnistus nr: 177584
E-post: alar@bun.ee

FRARA PROJEKT

Reg. nr. 14772485
frara@projekt@gmail.com

Objekt nimi
Tellija
Käspre tootmishoone
Glasstech OÜ

OBJEKTI ASUKOHT
Tartu maakond, Käspre vald,
Tõraste küla, Käspre

JOONIS
Asendiplaan

Mõõtkaava
1 : 500
Kuupäev
20.09.2024

ERIALA
AR
JOONISE NR.
AS-4-01

Töö nr
III/09/2024

Muudatus: 30.08.2025, joonisele kantud gaasitorustiku puudutavad täpsustused, sadeteveetras, parkimiskohad ja katendite muudatus

Töö tellija

Marek Olev

Käspre kaitsvõrku osaline geodeetiline mõõdis

Juhtimis

Eki Kord

Koordinaadid L-Est 97 süsteemis,
Kõrgused EH200 süsteemis,
Horisontaalide lõikevahe 0,5m
Katsvõrku pildid Maa-ameti avaandmetest 02.09.2024 seisuga

Töö tellija

KOBARAS OÜ
Reg. nr. 10696600
MTR reg nr: EP10696600-0001
Vastutav spetsialist: Alar Lin
Kvalifikatsioon: volitatud arhitekt, tase 7
Kutsetunnistus nr: 177584
E-post: alar@bun.ee

Meie Aro

KOBARAS