



RISTPROFIIL 6-6

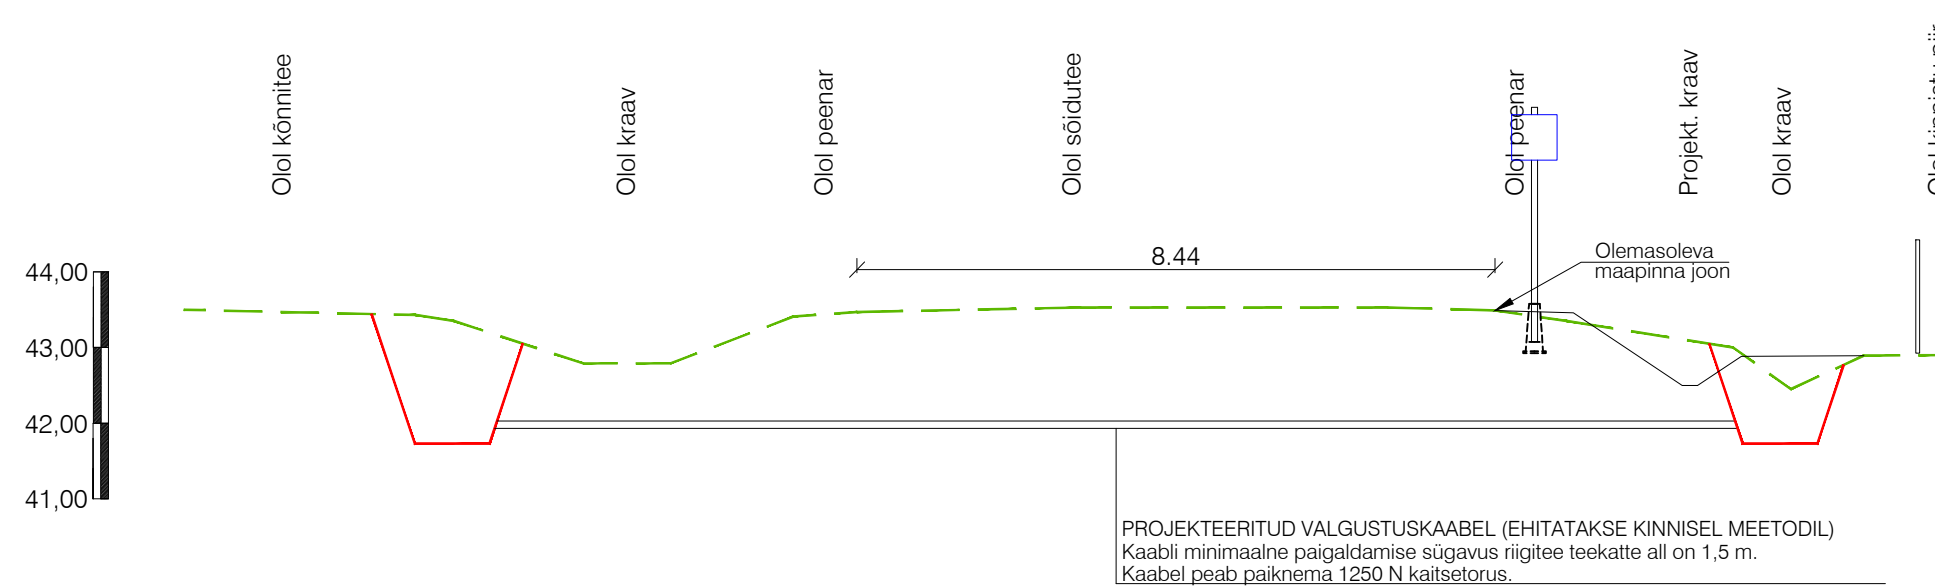

 KLM Projekt OÜ Sepise tn 1, Tallinn, 11415 tel. 514 4725 info@klmprojekt.ee reg. kood: 11074214 MTR nr: EPP003312	Tellija: Moodul Projekt OÜ				
	Projekti nimetus: Kauplus "Grossi toidukaubad". Tee-ehitusliku osa muudatusprojekt.				
	Objekt: Kurtna tee 2, Kiisa alevik, Saku vald, Harju maakond				
	Nimi	Allkiri	Kuupäev	Joonis: RISTPROFIIL 6-6	Projekt nr.: 0722-1
Kinnitas:	K. Laurits		10.10.2023	Joonise nr.: 4.6	Mõõtkava: 1:100
Kontrollis:	A. Lipkin		10.10.2023	Leht:	Paber: A4
Koostas:	A. Lipkin		10.10.2023		Stadium: PP