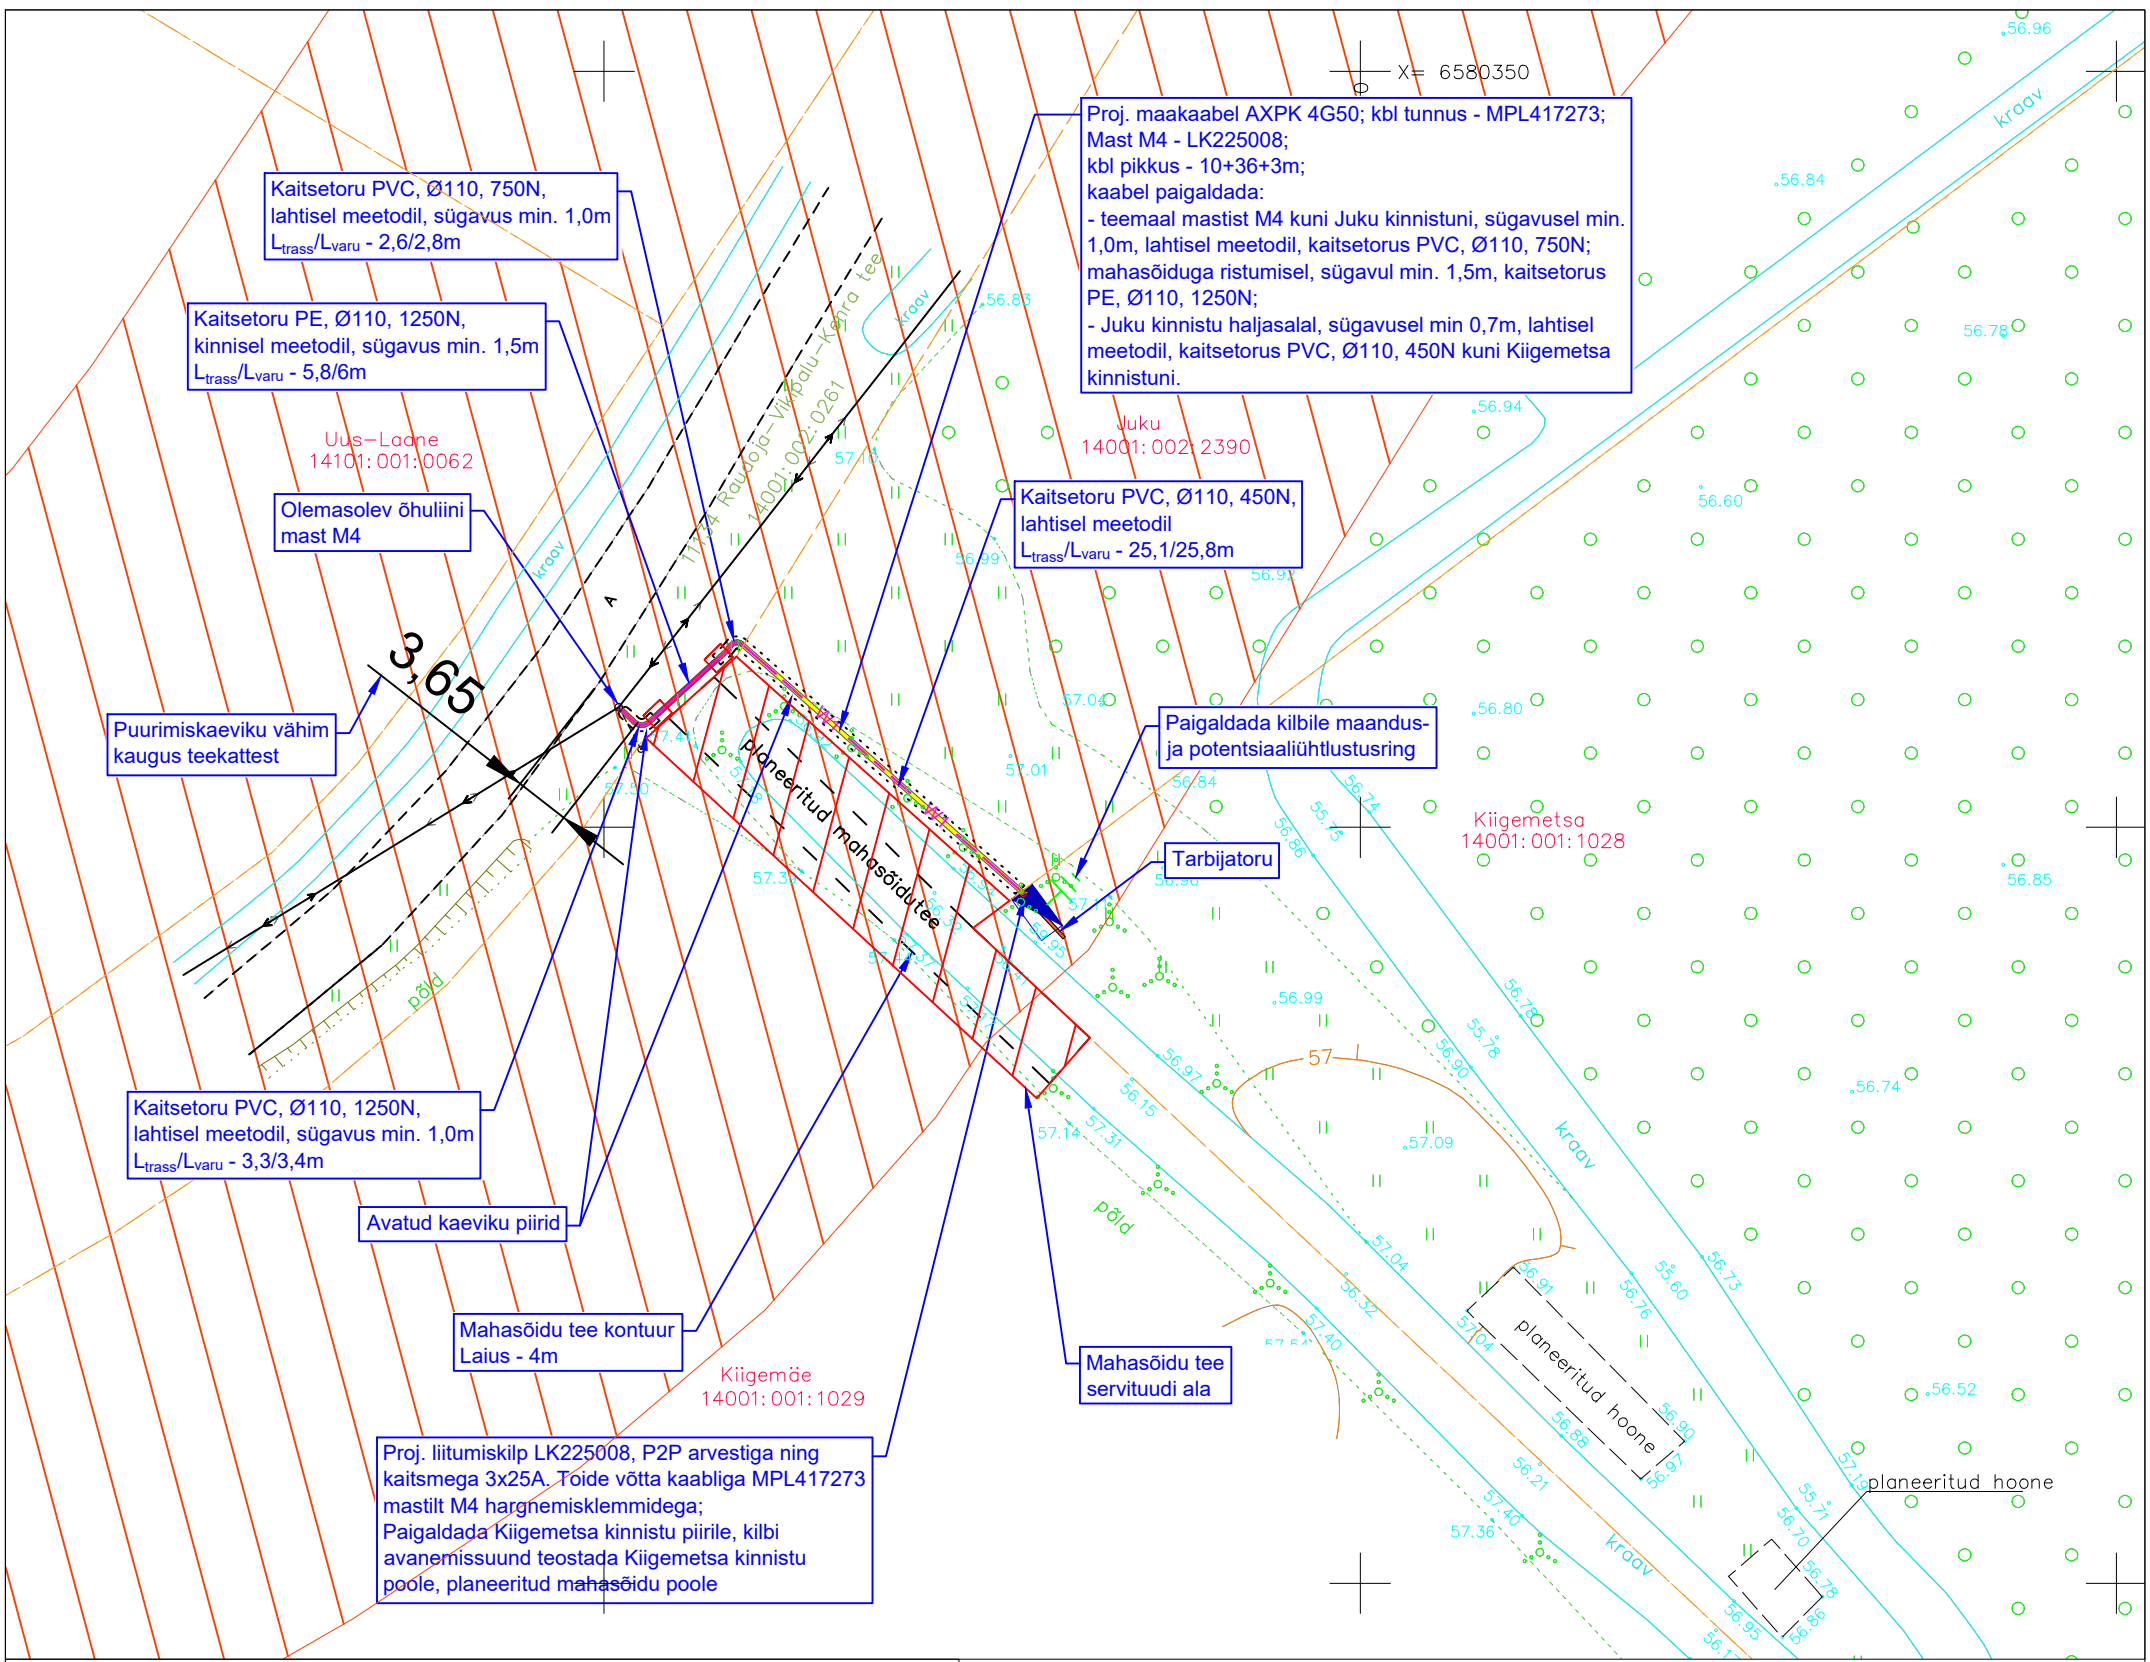

TINGMÄRGID

- PROJEKTEERITUD LIITUMISKILBI TEGELIK SUURUS
- PROJEKTEERITUD LIITUMISKILP
- OLEMASOLEV PUITMAST TÕMMITSAGA
- PROJEKT. KAABLIKAITSETORU (450N)
- PROJEKT. KAABLIKAITSETORU (750N)
- PROJEKT. KAABLIKAITSETORU (1250N)
- OLEMASOLEV MP ÕHULIIN
- PROJEKT. MP MAAKAABEL
- KINNISTUTE PIIRID
- PUURIMISKAEVIK
- RIIGITEE KAITSEVÖÖND
- MAHASÕIDUTEE KONTUUR

M=1:50
TAASTATAV HALJASALA

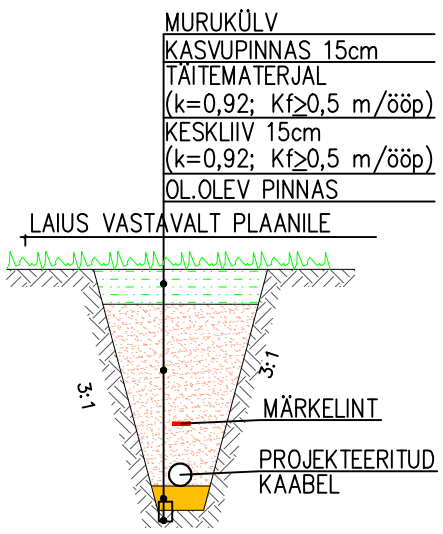

MÄRKUSED:

1. PAIGALDADA UUS MAAKAABELLIIN AXPK 4G50, TUNNUSEGA – MPL417273. MAST M4 (AJ LAANE:(ARUKÜLA) F1) KUNI UUE LIITUMISKILBINI LK225008. KAABLI PIKKUS – 10+36+3M. KAABEL PAIGALDADA MASTILT SÕIDUTEE KÕRVAL TEEMAAL, LAHTISEL MEETODIL, SÜGAVUSEL min. 1,0m KAITSETORUS PVC, ø110, 750N. MAHASÕIDU TEE RISTUMISEL, PAIGALDADA KAABEL KINNISEL MEETODIL, SÜGAVUSEL min. 1,5m, KAITSETORUS PE, ø110, 1250N. JUKU KINNISTUL PAIGALDADA KAABEL LAHTISEL MEETODIL, SÜGAVUSEL min. 0,7m, KAITSETORUS PVC, ø110, 450N KUNI KIIGEMETSA KINNISTUNI.
2. PAIGALDADA UUS 1–KOHALINE LIITUMISKILP LK225008 KOOS P2P ARVESTIGA NING PEAKAITSMEGA 3x25A KIIGEMETSA KINNISTU PIIRIL. TOIDE VÕTTA MAAKAABLIGA MPL417273 AXPK 4G50. PAIGALDADA TARBIJATORU KILBIST LIITUJA KINNISTULE.
3. KILBI PAIGALDADA VASTAVALT TOOTJA JUHISELE.
4. VAJADUSEL EEMALDADA LIITUMISKILBI ASUKOHAL PUUD JA PÕÕSAD.
5. TÖÖDE KÄIGUS RIKUTUD HALJASALA TAASTADA ENDISELE TASEMELE.
6. TEHNOVÕRKUDE TEEMAALE PAIGALDAMISEL ON KÕRVALEKALDED KOOSKÕLASTATUD PROJEKTIST KEELATUD.

Tähis	Kuupäev	Projekteerija	Muudatuse kirjeldus

KH ENERGIA
Laki 13, 12915 Tallinn
Tel. 659 8970, Faks 654 6714
EL10303995-0001
kh@energia-konsult.ee

Kontrollis	T.Roosna	10.2023
Projekteeris	D.Kondaev	10.2023

Faili nimi: LC0196_TP_EL-04.01_Asendiplaan

Tellija: Elektrilevi OÜ

Töö nimi: Kiigemetsa, Vikipalu küla, Anija vald, Harju maakond liitumine madalpingel

Joonise nimi: Asendiplaan

Projekti nr.: LC0196

Joonise nr.: EL-4-01

staadium	leht/lehti	Mõõtkava
TP	1/3	1:500:A3

EESTI EHITUSKONSULTATSIOONIETTEVÕTETE LIIDU LIIGE EKEL