


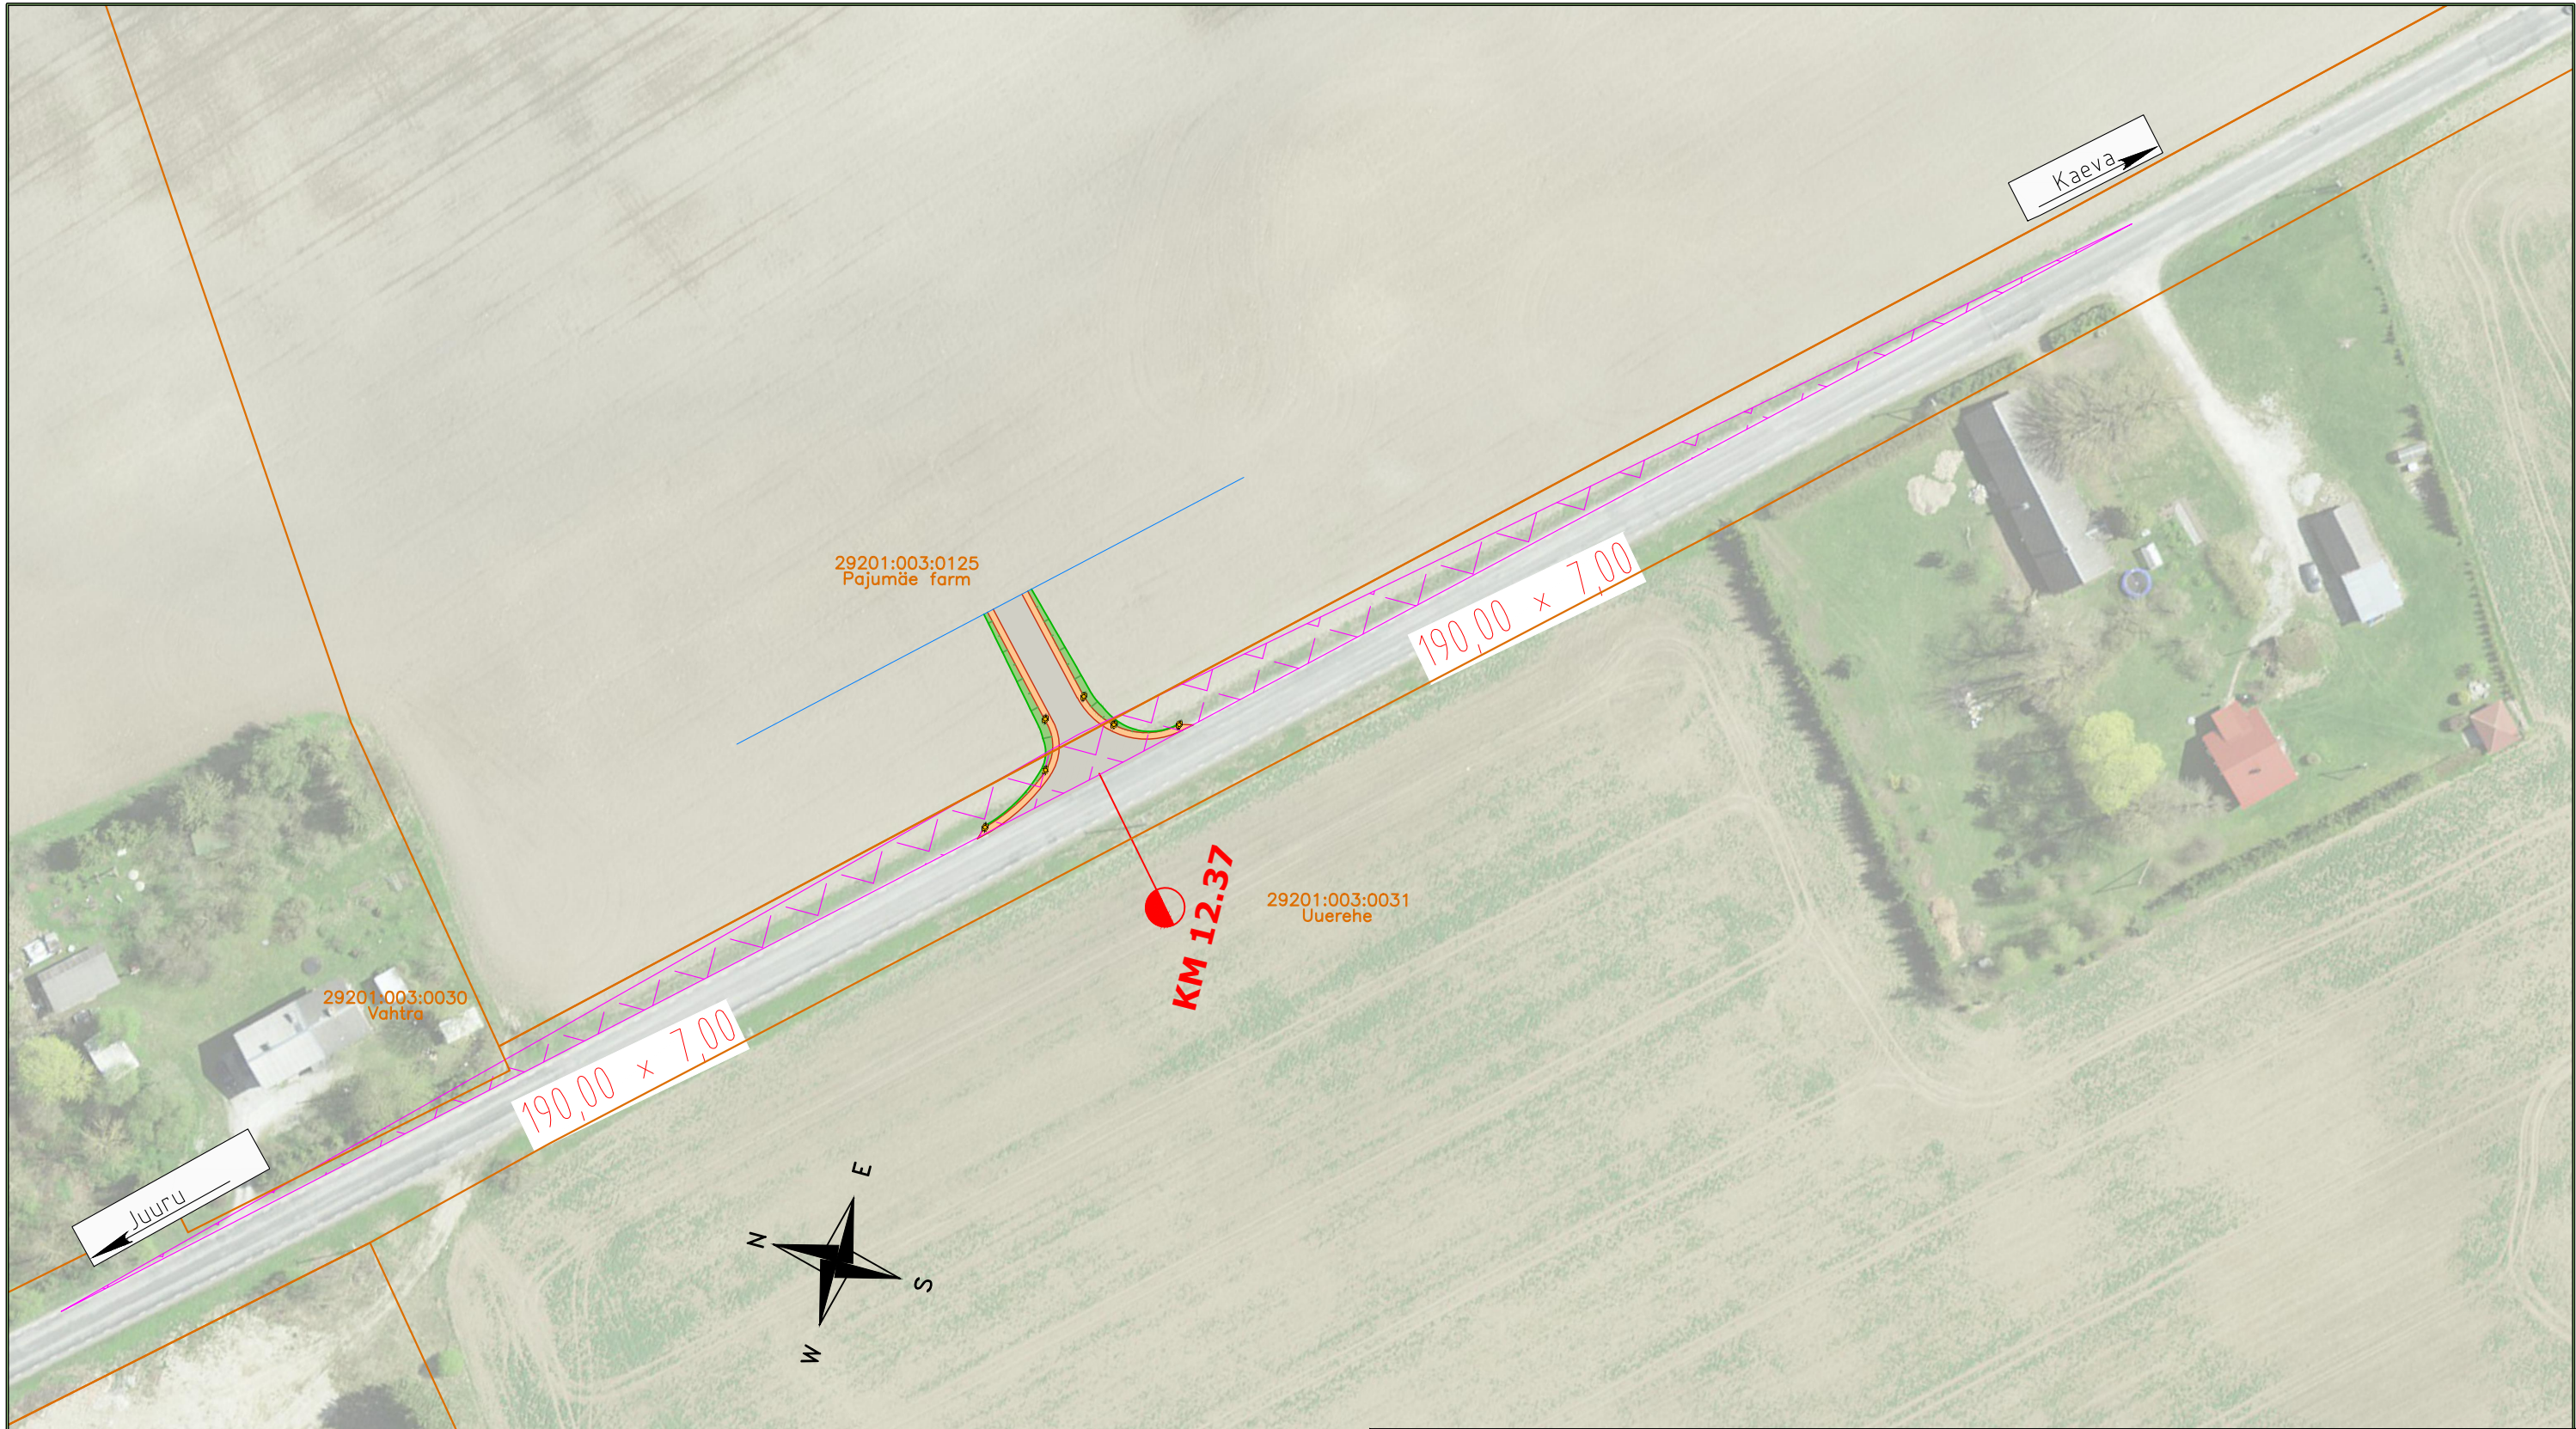

- KATASTRIÜKSUSE PIIR
- SÕIDUTEE KATTE SERV
- TEEPEENAR, SEGU NR 5
- ASFALKATE
- NÕLV
- NÄHTAVUSKOLMNURK
- TÄHISPOST (KOLLANE)
- TEE KAITSE VÖÖND 30m

Projekti nimetus					
Pajusi Farm kinnistu mahasõidu ehitusprojekt					
Joonise nimetus					
Asendiskeem ja nähtavuskolmnurk					
Projekteerija			Tellija		
TO:DESIGN			Pae Farmer OÜ +372 53432607		
Projekteerija			Möötkava		
Marko Toode			1:1000		
			Projekt nr		
			2025_0042		
			Joonise nr		
			AS-4-01		