


KOOSKÖLASTATUD
Taristu ehitamise ja korrashoiu osakond - Ida üksus
Andrei Makarov - Ida ja Lääne-Viru liikluskorraldaja
30. august 2024 a
Tingimustel

- Ajutise liikluskorralduse projekt on kooskõlastatud eeldusel, et projekteerija on projekti koostamisel arvestanud kehtivate normidega, tegelike liiklustingimustega, teede mõõtmetega, teenindavate sõidukite näitajatega, olemasoleva liikluskorralduse ja liiklussagedusega.
- Liikluskorraldusvahendid paigaldada juhindudes EVS 613 nõuetest. Liikluse korraldamisel objektil juhendada määrusest „Nõuded ajutisele liikluskorraldusele“ nr 43 ja juhendist „Riigiteede ajutine liikluskorraldus“ MA 2018-009.
- Paigaldatavad ajutised liiklusemärgid valmistada 2. klassi valgustpeegeldava kilega. Liikluse korraldamisel riigiteel kasutada 2. suurusgrupi liiklusemärgi.
- Piirangud ja kitsendused ei tohi kesta kauem, olla kehtestatud varem või pikemale teelõigule kui see on töö korraldamiseks vajalik.
- Masinad hoida väljaspool sõiduteed ja teepeenart. Kui see ei ole võimalik, esitada täiendavalt masinate teepeenrale paigutamise liikluskorralduse joonis.
- Vähemalt 24 tundi enne tööde alustamist või liikluskorralduse muutmist teavitada liiklusjuhtimiskeskust e-post tmc@transpordiamet.ee või Vähemalt 24 tundi enne tööde alustamist või liikluskorralduse muutmist teavitada liikluspiirangutest ja tööde tegemisest Transpordiameti Tark Tee liikluspiirangute iseteeninduskeskkonnas, millele pääseb ligi Transpordiameti e-teeninduse kaudu. Kooskõlastatud liikluskorralduse joonised ei asenda teel ja teemaal töötamise luba.

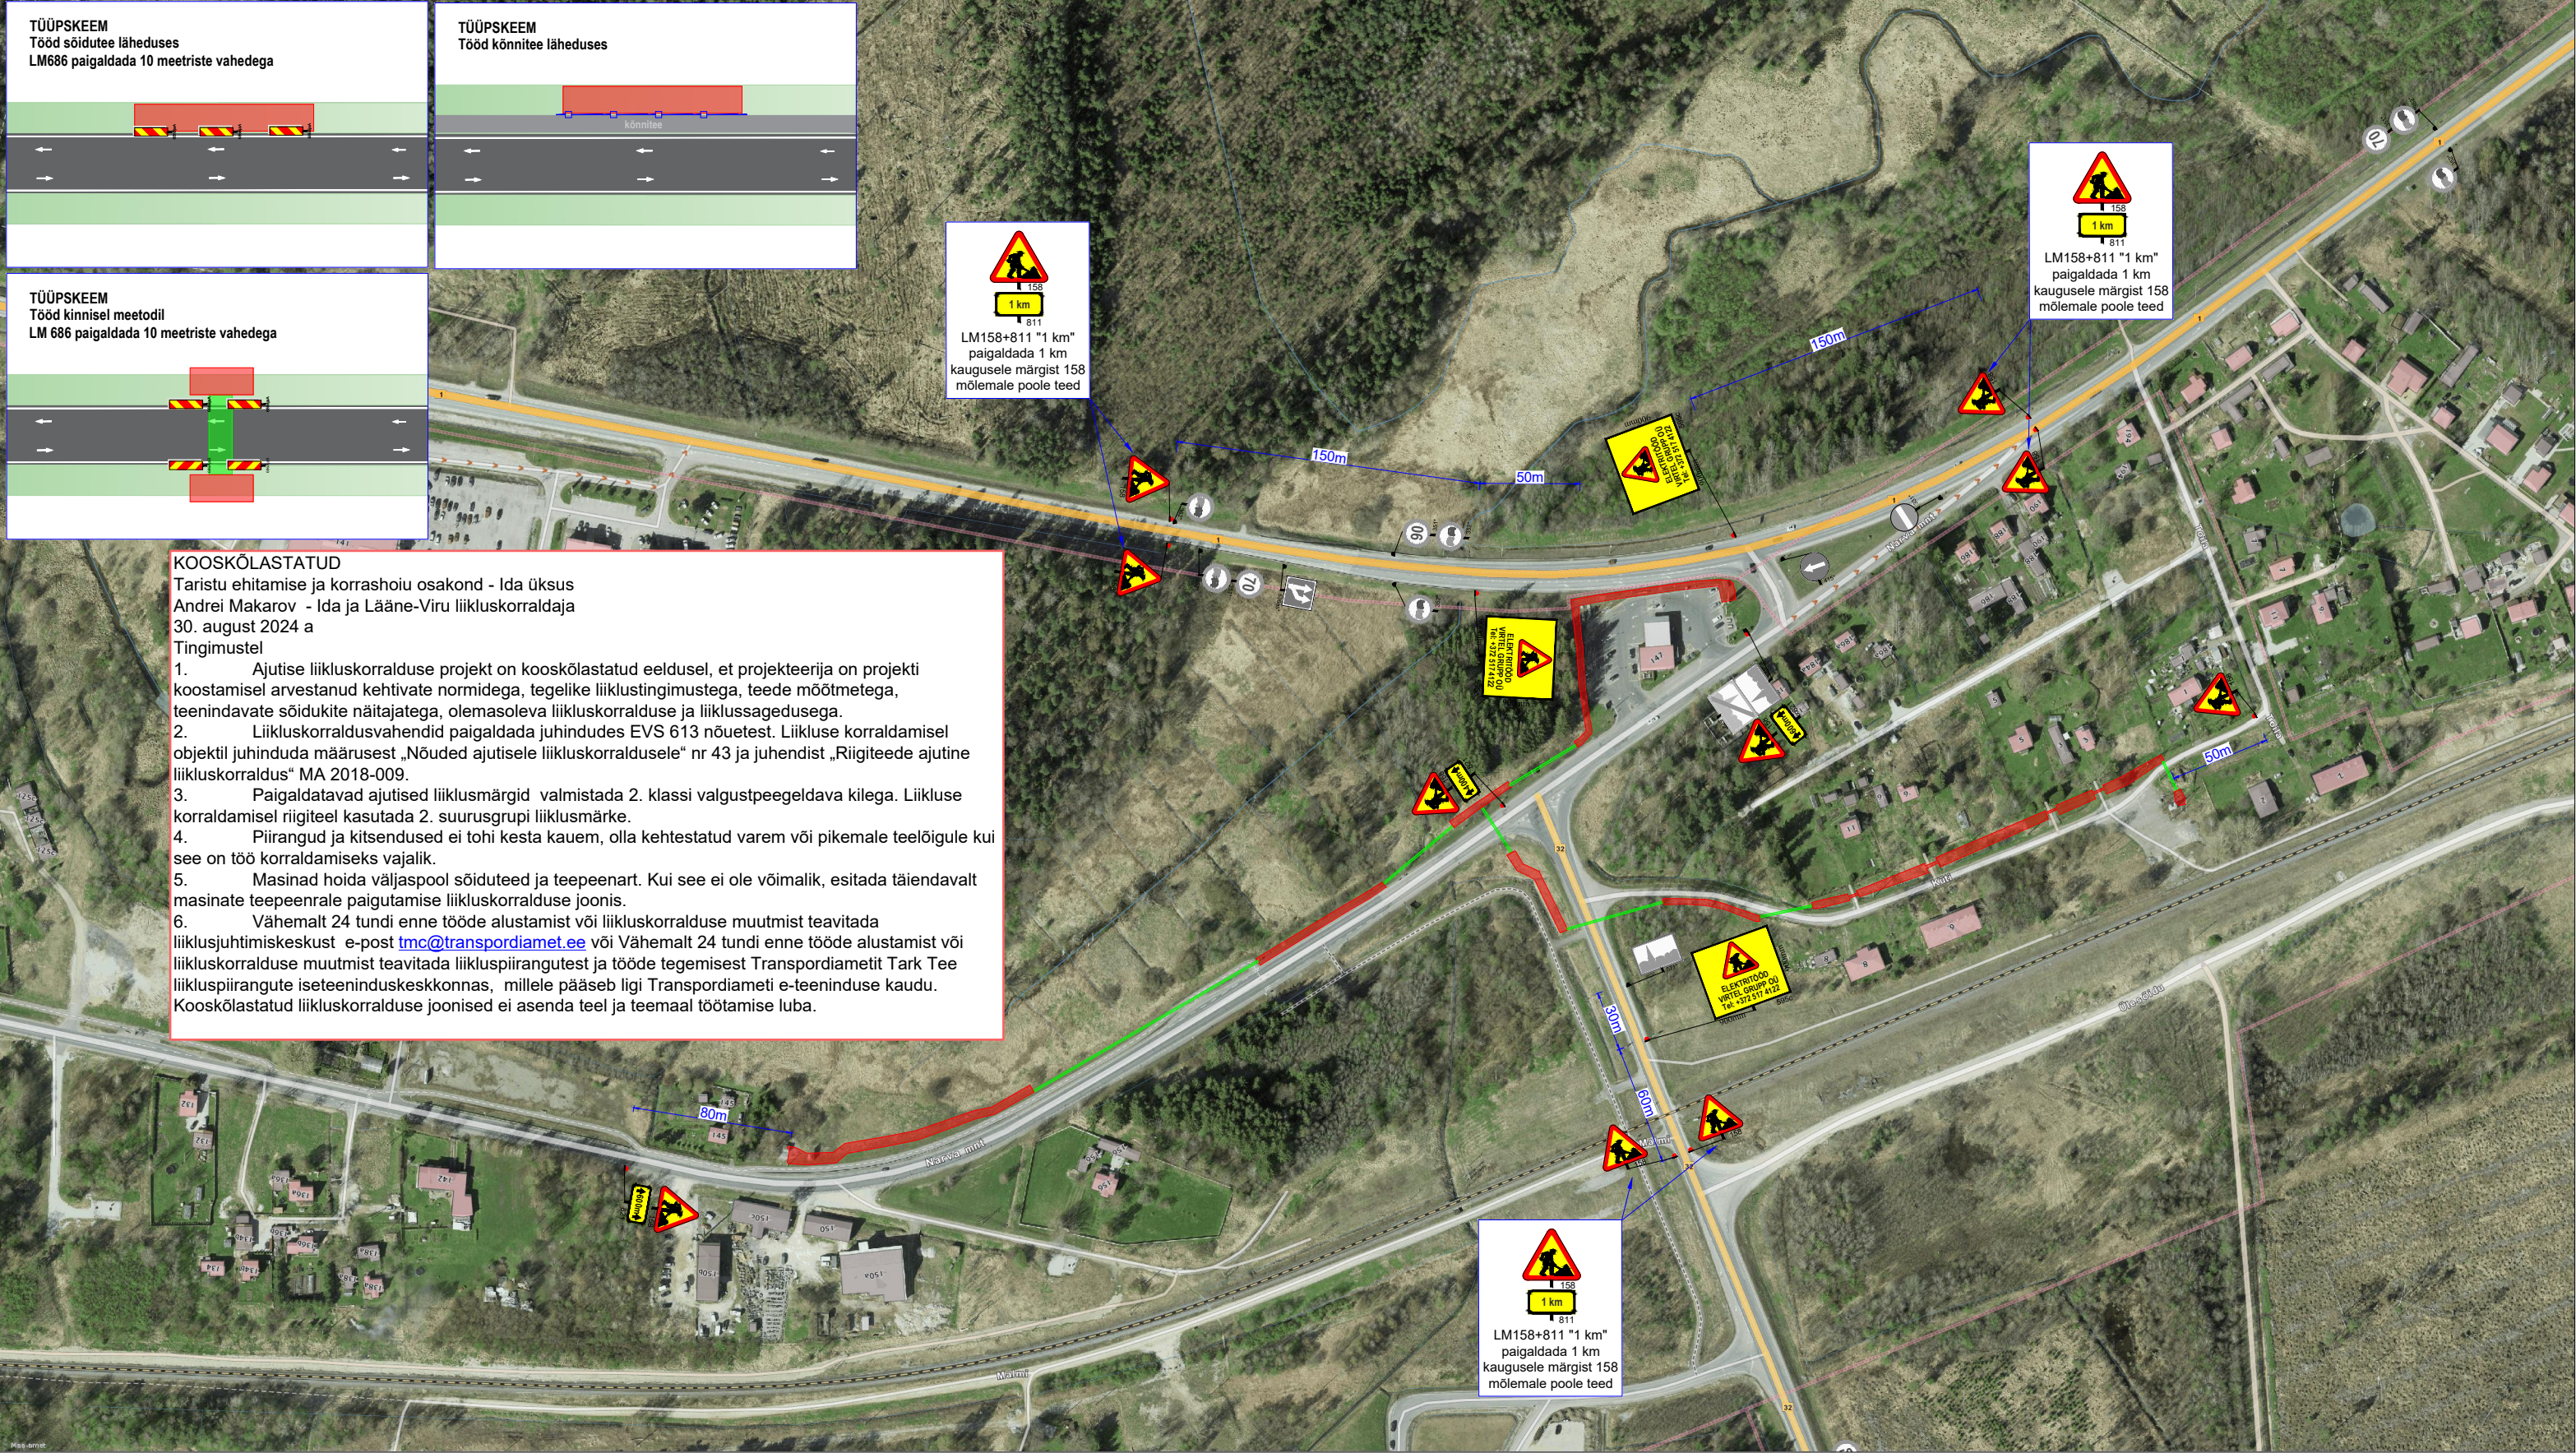

<div><div><div></div></div><div><div>Ramudden</div></div></div> <div>Ramudden OÜ, Reg. kood 12969700 Artelli 16/18, Tallinn. Telefon: +372 622 9530 E-post:info@ramudden.ee</div>		Projekti nimetus: Narva mnt 147 kinnistu liitumine elektrivõrguga	Kuupäev 30.08.2024
		Joonise nimetus: Ajutine liikluskorraldus	Töö nr. LLL240823-3
		Objekti asukoht: Riigitee nr 32 km 0.00-0.07, riigitee nr 1 km 167.06-167.14, Jõhvi linn, Jõhvi vald, Ida-Virumaa	Joonise nr. 1
Tellija	VIRTEL GRUPP OÜ Vaido Lahtmaa, +372 517 4122, vaido@virtel.ee	Märkused: • AKÖL: 3494-7075 sõidukit ööpäevas, 86% sõiduaudot	
Cad proj.	L. Taluste, Tel: +372 5884 5450		
Kutsetunnistus nr. 193489 T. Rämmel Tegevusluba nr ELK000084			

TINGMÄRGID:

Töötsoon

Töötsoon: kinnine meetod

Ajutine liiklusemärk

Ajutine liiklusemärgi post

Piirdeaad

OI.olev liiklusemärk

OI.oleva liiklusemärgi post