


Isikliku kasutusõiguse asendiplaan

Kinnistu nimi: 19202 Pärnu-Jaagupi - Kergu tee (reg.nr 8646750)

Katastritunnus: 62701:004:0070

Asukoht: Pärnu-Jaagupi alev, Põhja-Pärnumaa vald, Pärnu maakond

Kirjanurk OÜ töö nr 11594P / Enefit AS tellimus nr VT2116

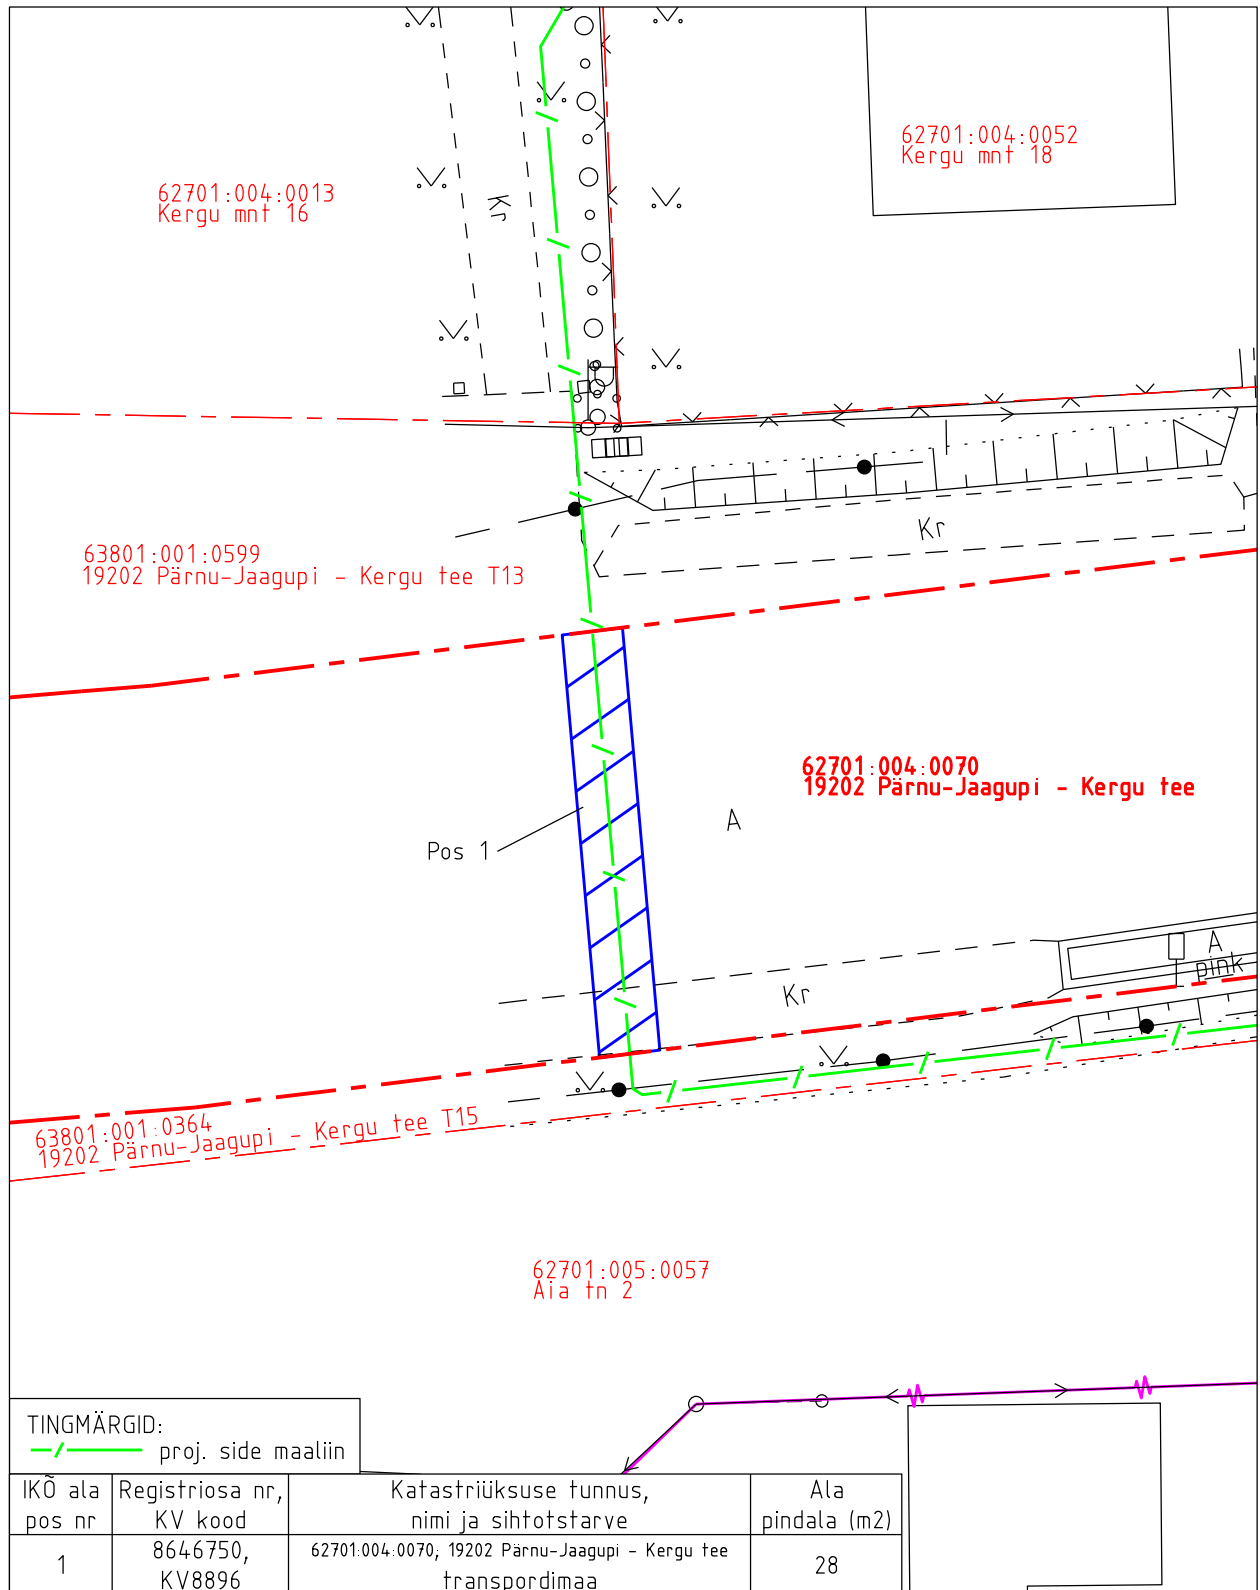

Isikliku kasutusõiguse pindala kokku ligikaudu 105 m²

Koormatava katastriüksuse piir

Katastriüksuste piirid (väljavõte 05.09.2024)

Plaan 3-1

M 1:250

Koostaja:

OÜ Kirjanurk


Isikliku kasutusõiguse asendiplaan

Kinnistu nimi: 19202 Pärnu-Jaagupi - Kergu tee (reg.nr 8646750)

Katastritunnus: 62701:004:0070

Asukoht: Pärnu-Jaagupi alev, Põhja-Pärnumaa vald, Pärnu maakond

Kirjanurk OÜ töö nr 11594P / Enefit AS tellimus nr VT2116

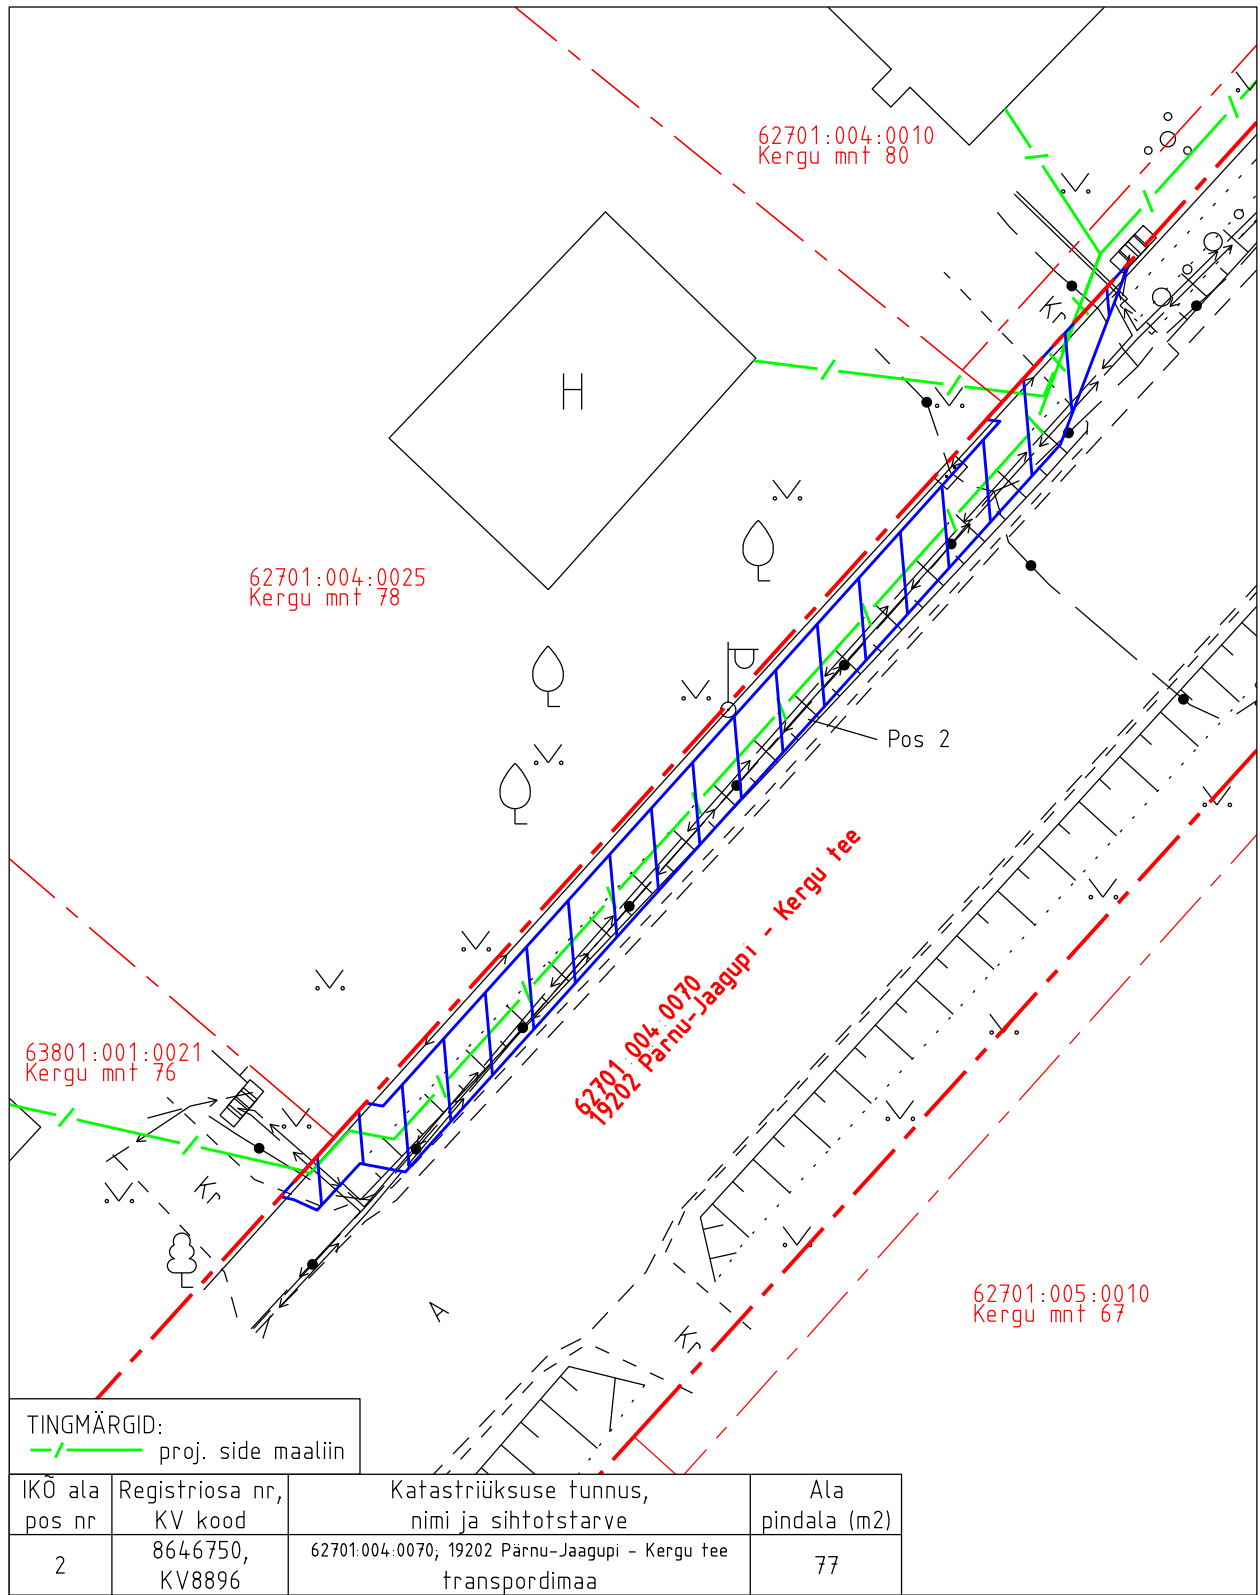

TINGMÄRGID:
—/— proj. side maaliin

- Isikliku kasutusõiguse pindala kokku ligikaudu 105 m²
- Koormatava katastriüksuse piir
- Katastriüksuste piirid (väljavõte 05.09.2024)

Plaan 3-2
M 1:250

Koostaja:
OÜ Kirjanurk