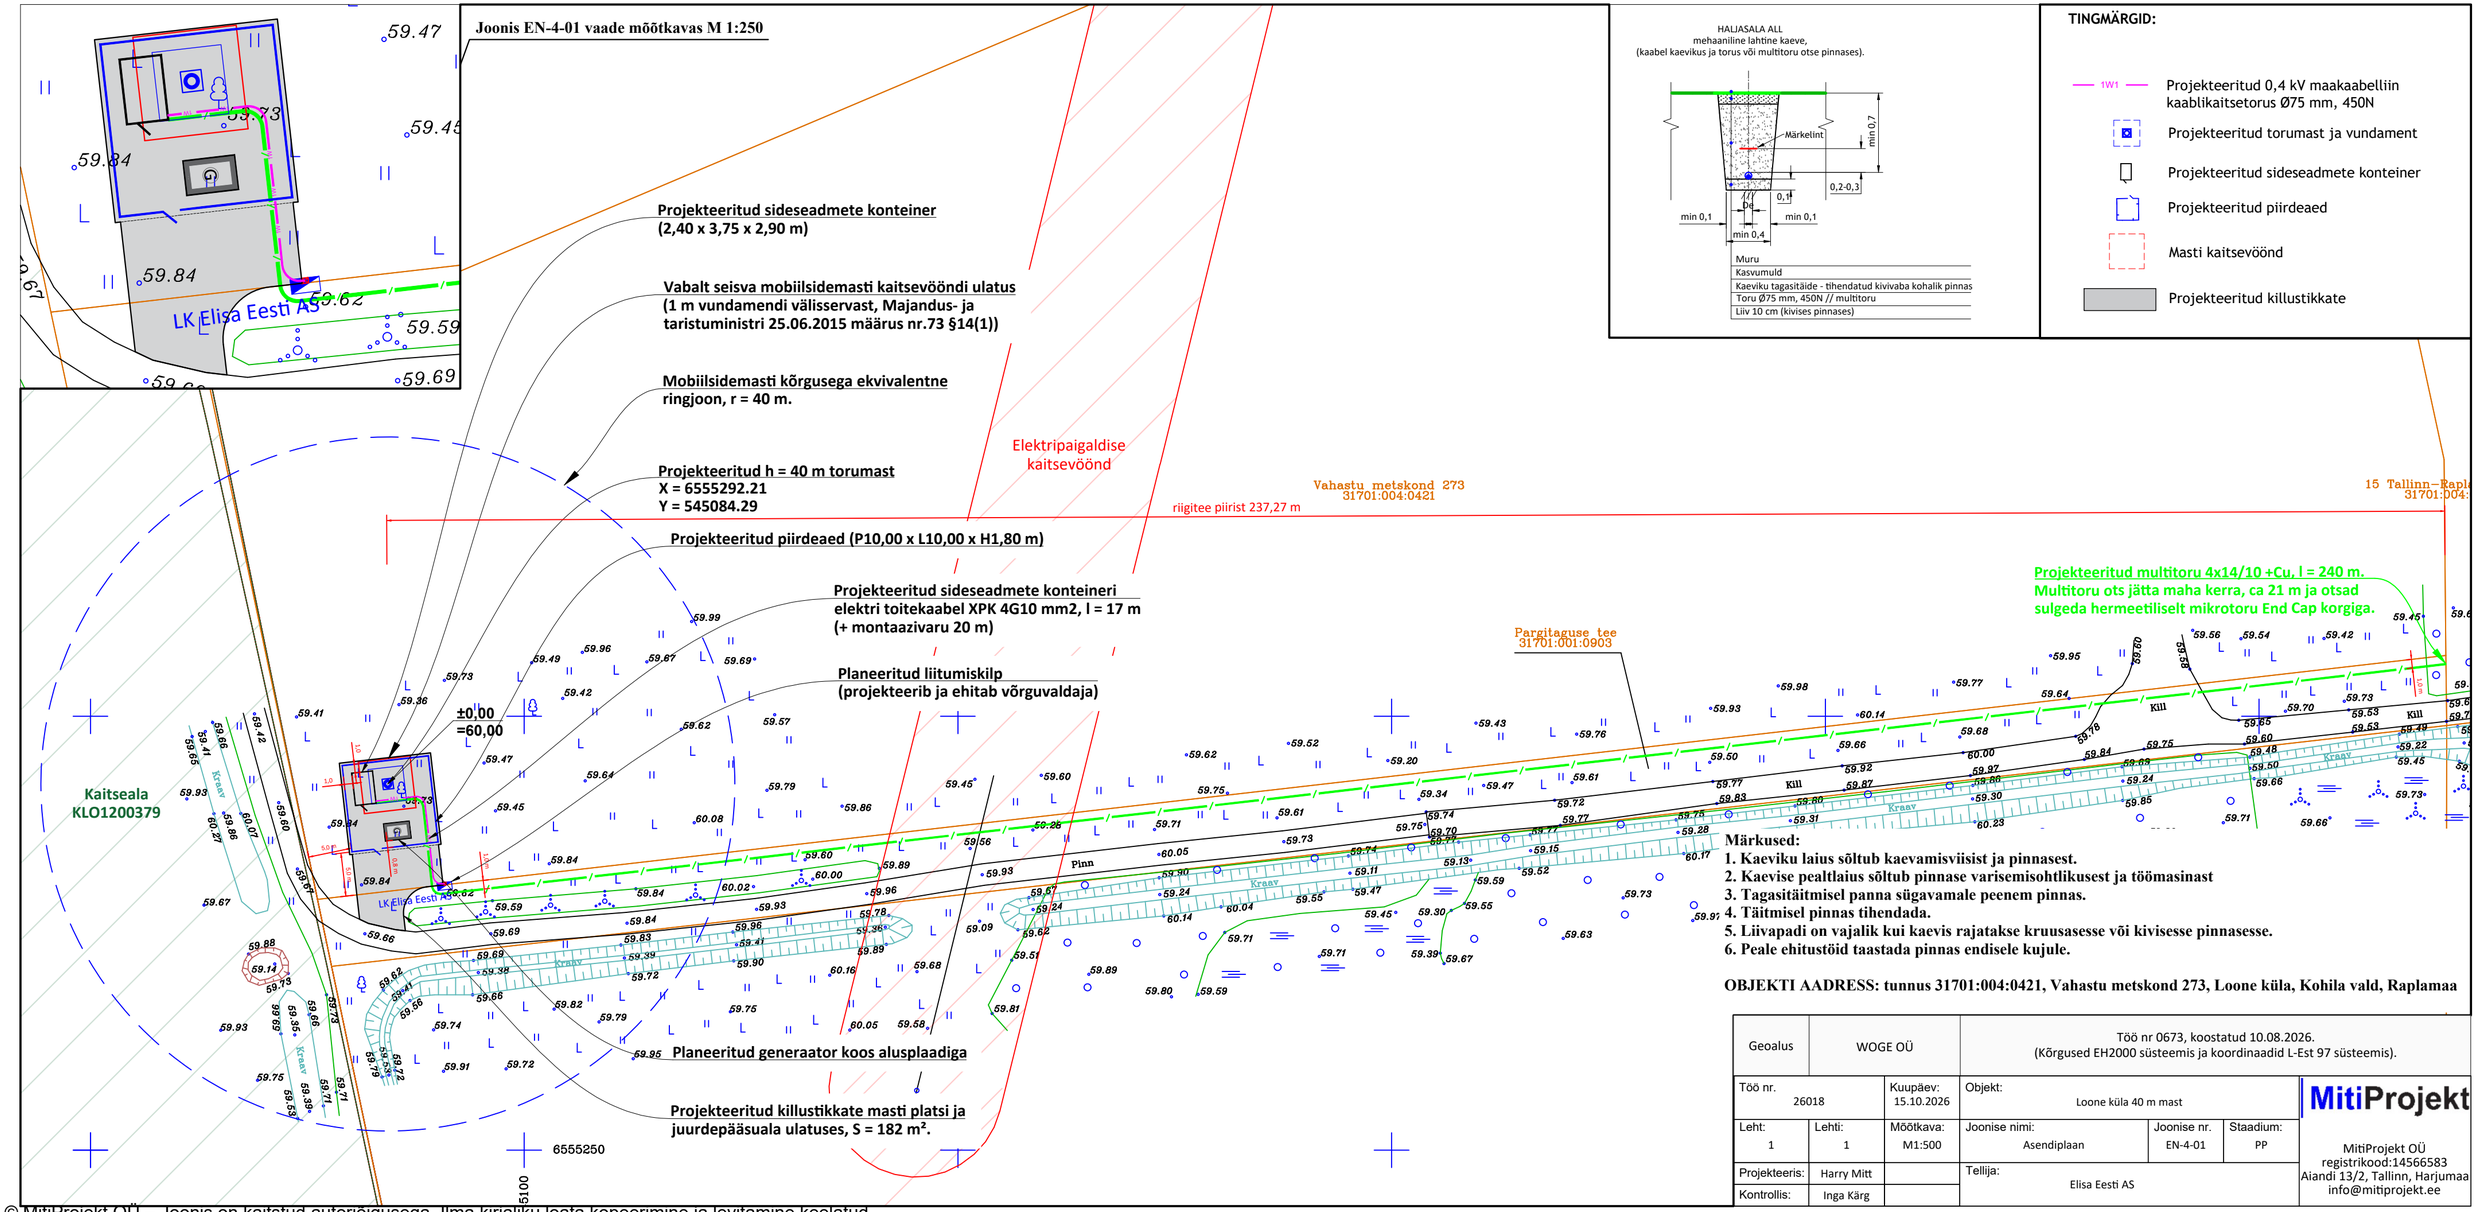


HALJASALA ALL
mehaaniline lahtine kaeve,
(kaabel kaevikus ja torus või multitoru otse pinnases).

Muru
Kasvumuld
Kaeviku tagasitäide - tihendatud kivivaba kohalik pinnas
Toru Ø75 mm, 450N // multitoru
Liiv 10 cm (kivises pinnases)

TINGMÄRGID:

- 1W1 — Projekteeritud 0,4 kV maakaabelliin kaablikaitsetorus Ø75 mm, 450N
- Projekteeritud torumast ja vundament
- Projekteeritud sideseadmete konteiner
- Projekteeritud piirdeaed
- Masti kaitsevöönd
- Projekteeritud killustikkate

Märkused:

1. Kaeviku laius sõltub kaevamisviisist ja pinnasest.
2. Kaevise pealtlaius sõltub pinnase varisemisohtlikusest ja töömasinast
3. Tagasitäitmisel panna sügavamale peenem pinnas.
4. Täitmisel pinnas tihendada.
5. Liivapadi on vajalik kui kaevis rajatakse kruusasesse või kivisesse pinnasesse.
6. Peale ehitustöid taastada pinnas endisele kujule.

OBJEKTI AADRESS: tunnus 31701:004:0421, Vahastu metskond 273, Loone küla, Kohila vald, Raplamaa

Geoalus	WOGE OÜ		Töö nr 0673, koostatud 10.08.2026. (Kõrgused EH2000 süsteemis ja koordinaadid L-Est 97 süsteemis).		
Töö nr. 26018		Kuupäev: 15.10.2026	Objekt: Loone küla 40 m mast		
Leht: 1	Lehti: 1	Mõõtkava: M1:500	Joonise nimi: Asendiplaan	Joonise nr. EN-4-01	Staadium: PP
Projekteeris:	Harry Mitt		Tellija: Elisa Eesti AS		
Kontrollis:	Inga Kärg				

MitiProjekt

MitiProjekt OÜ
registrikood:14566583
Aiandi 13/2, Tallinn, Harjumaa
info@mitiprojekt.ee

© MitiProjekt OÜ – Joonis on kaitstud autoriõigusega. Ilma kirjaliku loata kopeerimine ja levitamine keelatud.