

IKÕ ala Pos nr (plaanil)	Kinnistu registriosa nr	Katastriüksuse tunnus, nimi ja sihtotstarve	IKÕ ala pindala m <sup>2</sup>
Pos 1	13651850	27003:001:0344 79 Upa-Leisi tee Transpordimaa	56



IKÕ seadmise ala



Kinnistute piirid




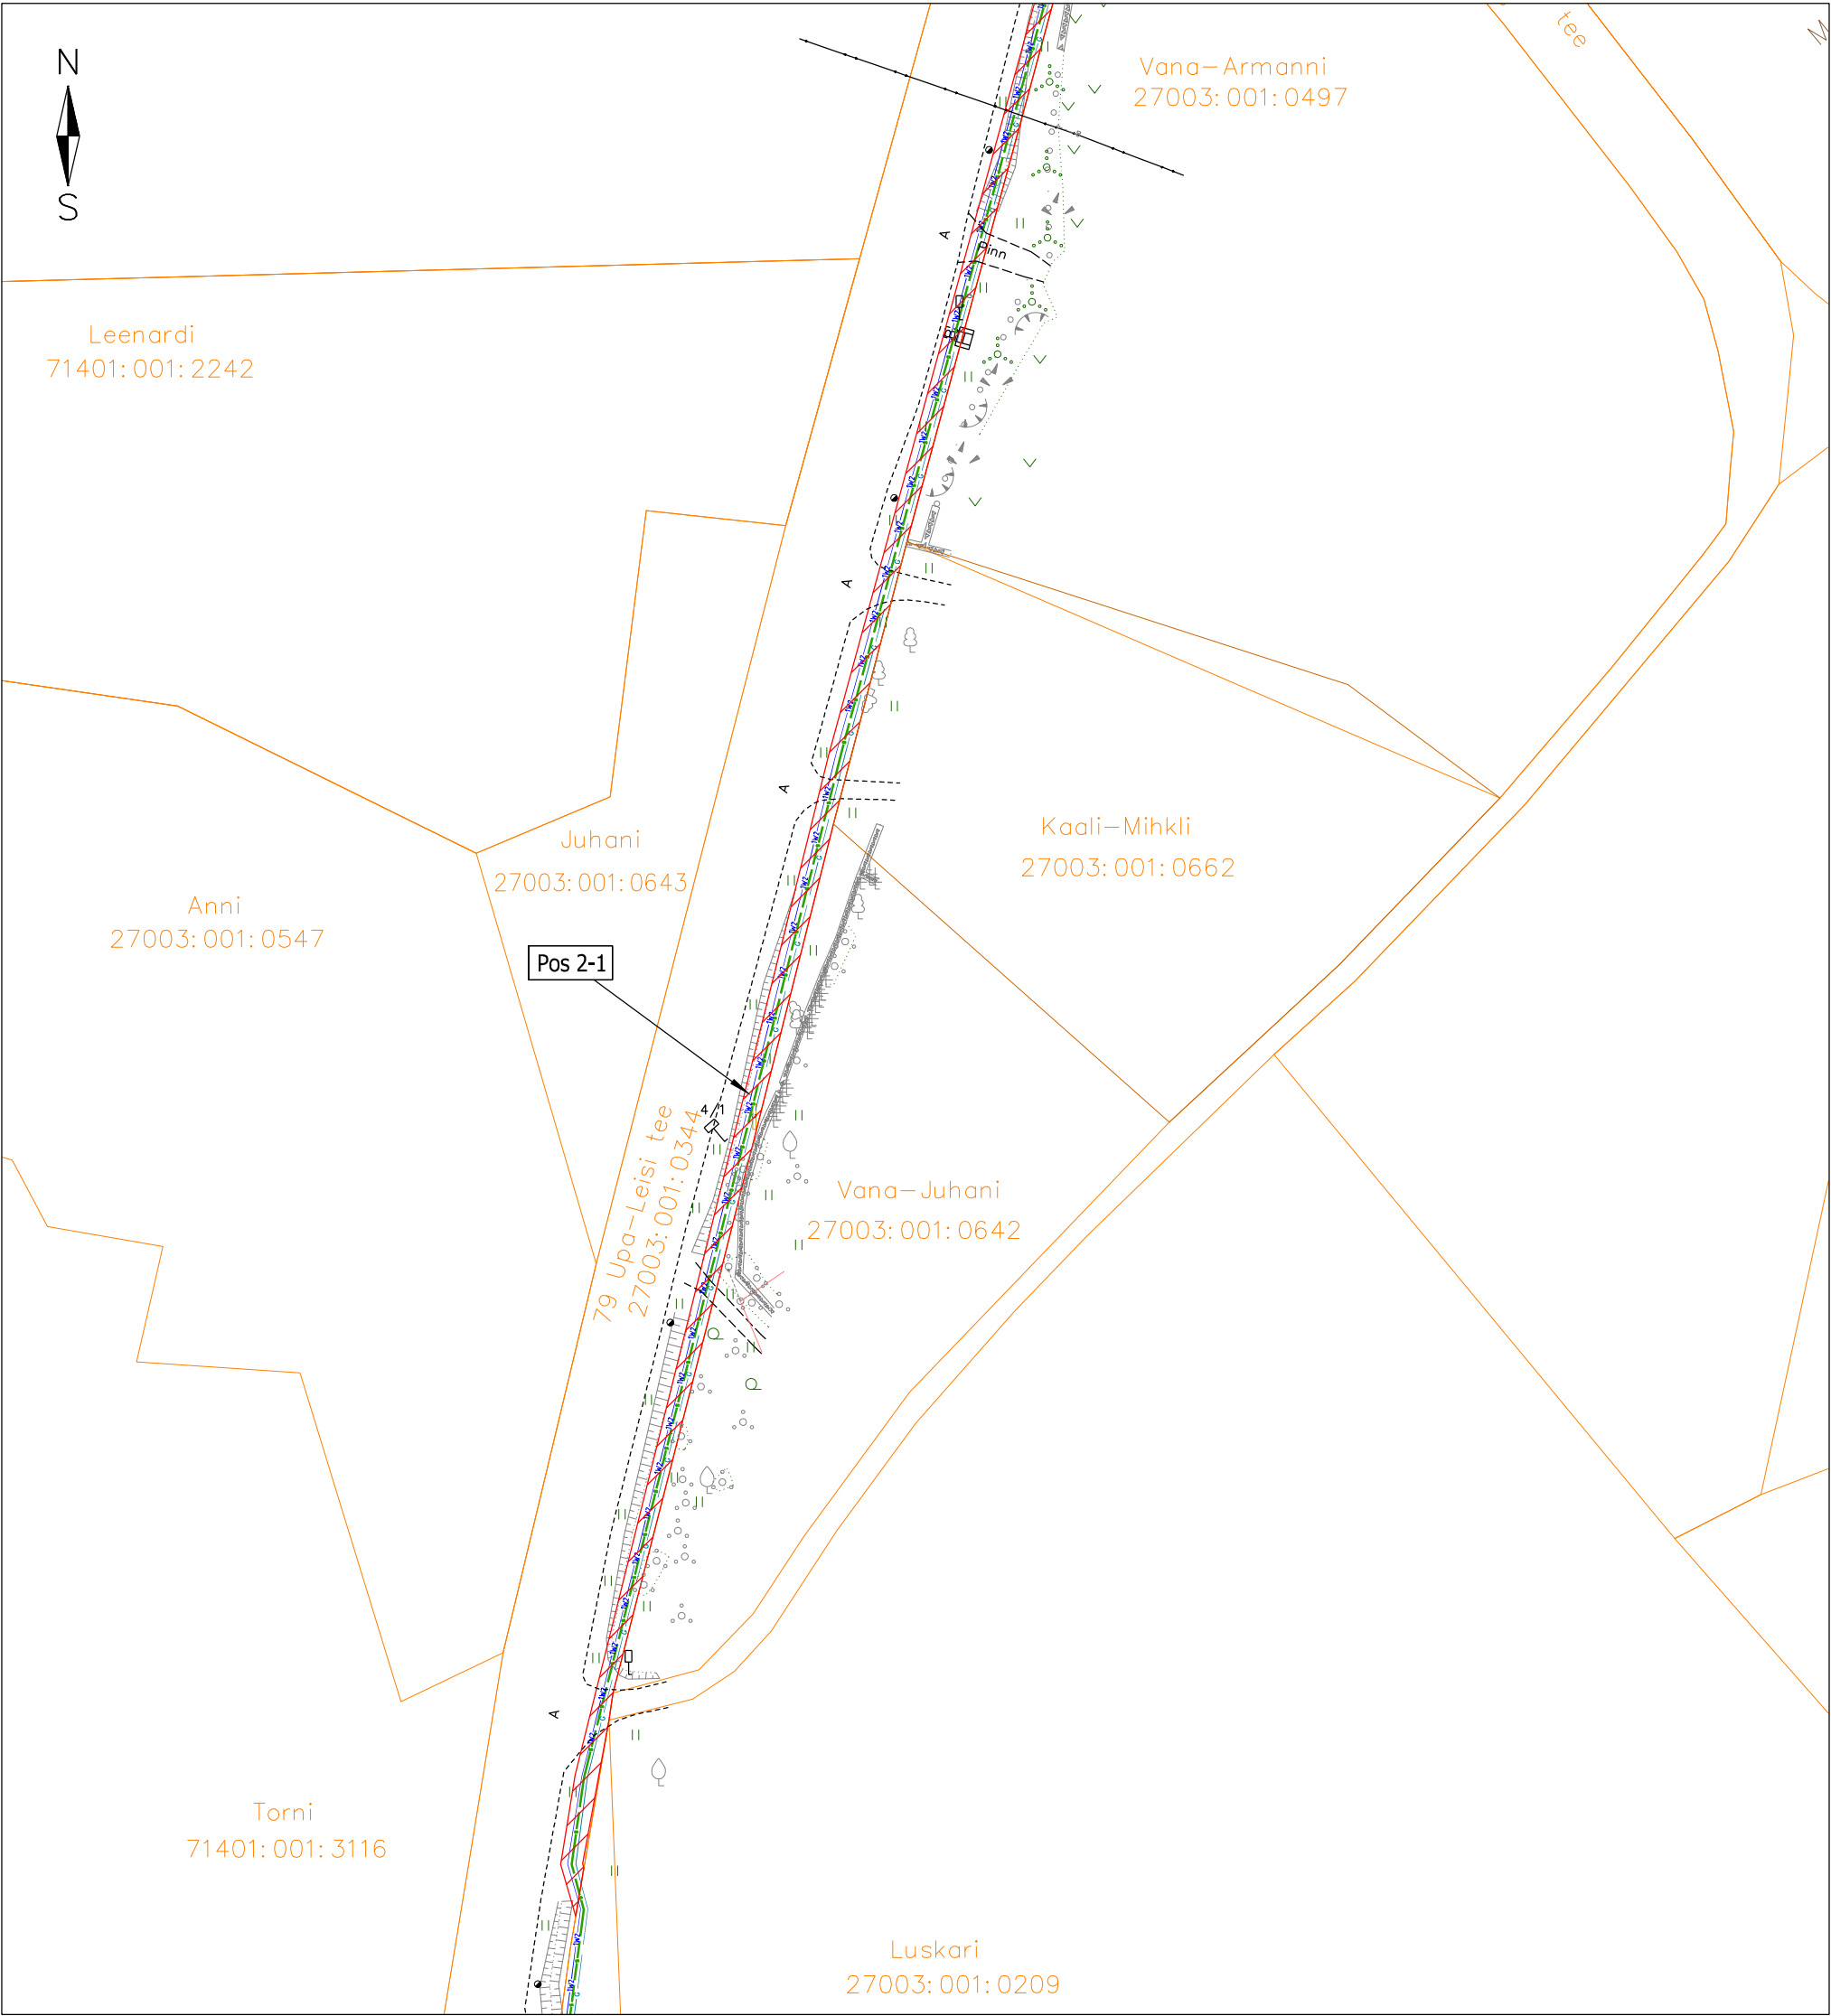
Projekteeritud 10 kV maakaabelliin kaitsetorus 750 N



Projekteeritud gaasitrass Ø160mm

Projekteeritud trasside pikkus a' 19 m

Töö nimetus:	Sikassaare energiakeskuse trassid Upa k., Saaremaa			Töö nr. 343
Koostaja:	 Leho Jõeäär	Mõõtkava M 1:400	Leht/formaat 1 / A4	Kuupäev 15.02.25




IKÕ ala Pos nr (plaanil)	Kinnistu registriosa nr	Katastriüksuse tunnus, nimi ja sihtotstarve	IKÕ ala pindala m²
Pos 2	13651850	27003:001:0344 79 Upa-Leisi tee Transpordimaa	1350

- IKÕ seadmise ala
- Kinnistute piirid
- Projekteeritud 10 kV maakaabelliin kaitsetorus 750 N
- Projekteeritud gaasitrass Ø160mm

Projekteeritud trasside pikkus a' 498 m

Töö nimetus:	Sikassaare energiakeskuse trassid Upa k., Saaremaa			Töö nr. 343
Koostaja:	<div><div>E-Projects</div><div>Leho Jõeäär</div></div>	Möötkava M 1:1000	Leht/formaat 2 / A3	Kuupäev 15.02.25

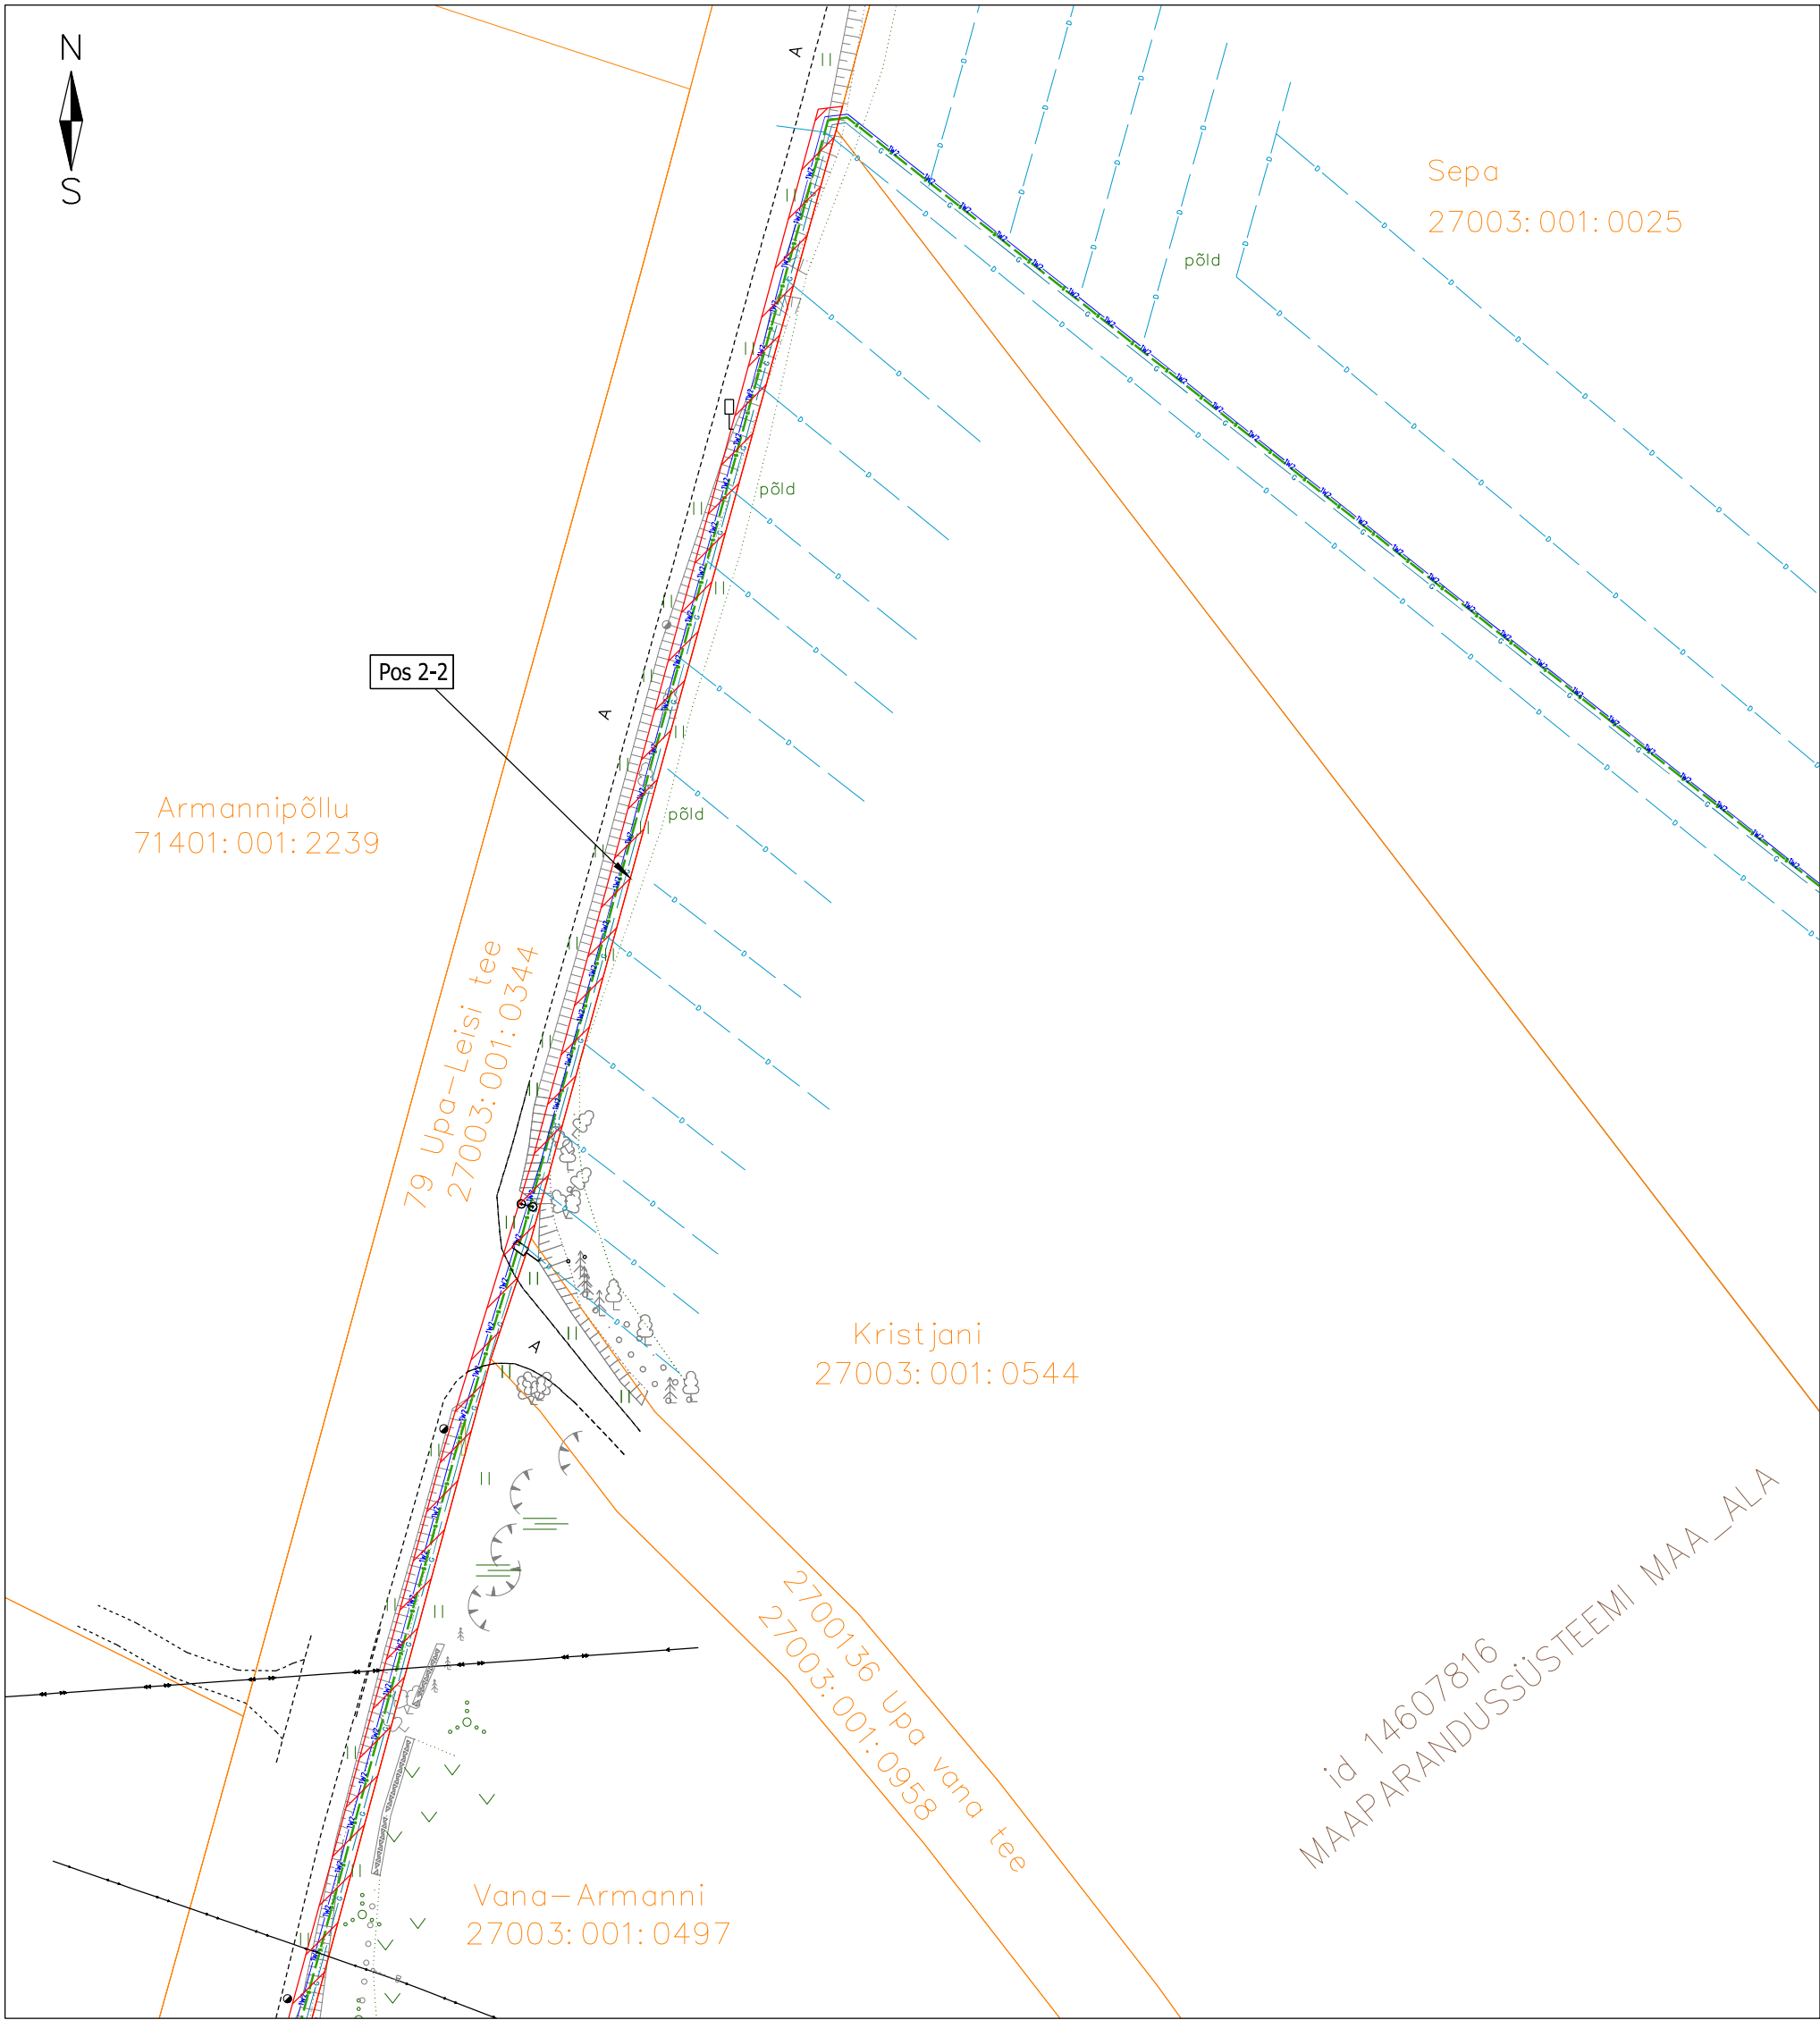

IKÕ ala Pos nr (plaanil)	Kinnistu registriosa nr	Katastriüksuse tunnus, nimi ja sihtotstarve	IKÕ ala pindala m²
Pos 2	13651850	27003:001:0344 79 Upa-Leisi tee Transpordimaa	1350

- IKÕ seadmise ala
- Kinnistute piirid
- Projekteeritud 10 kV maakaabelliin kaitsetorus 750 N
- Projekteeritud gaasitrass Ø160mm

Projekteeritud trasside pikkus a' 498 m

Töö nimetus:	Sikassaare energiakeskuse trassid Upa k., Saaremaa			Töö nr. 343
Koostaja:	<div>E-Projects</div>	Leho Jõeäär	Möötkava M 1:800	Leht/formaat 3 / A3
				Kuupäev 15.02.25