

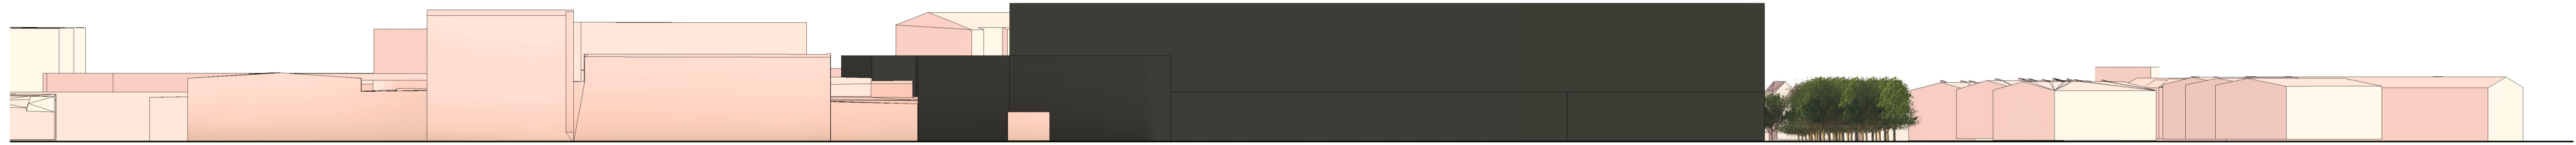


Vaade Tööstuse tänavalt

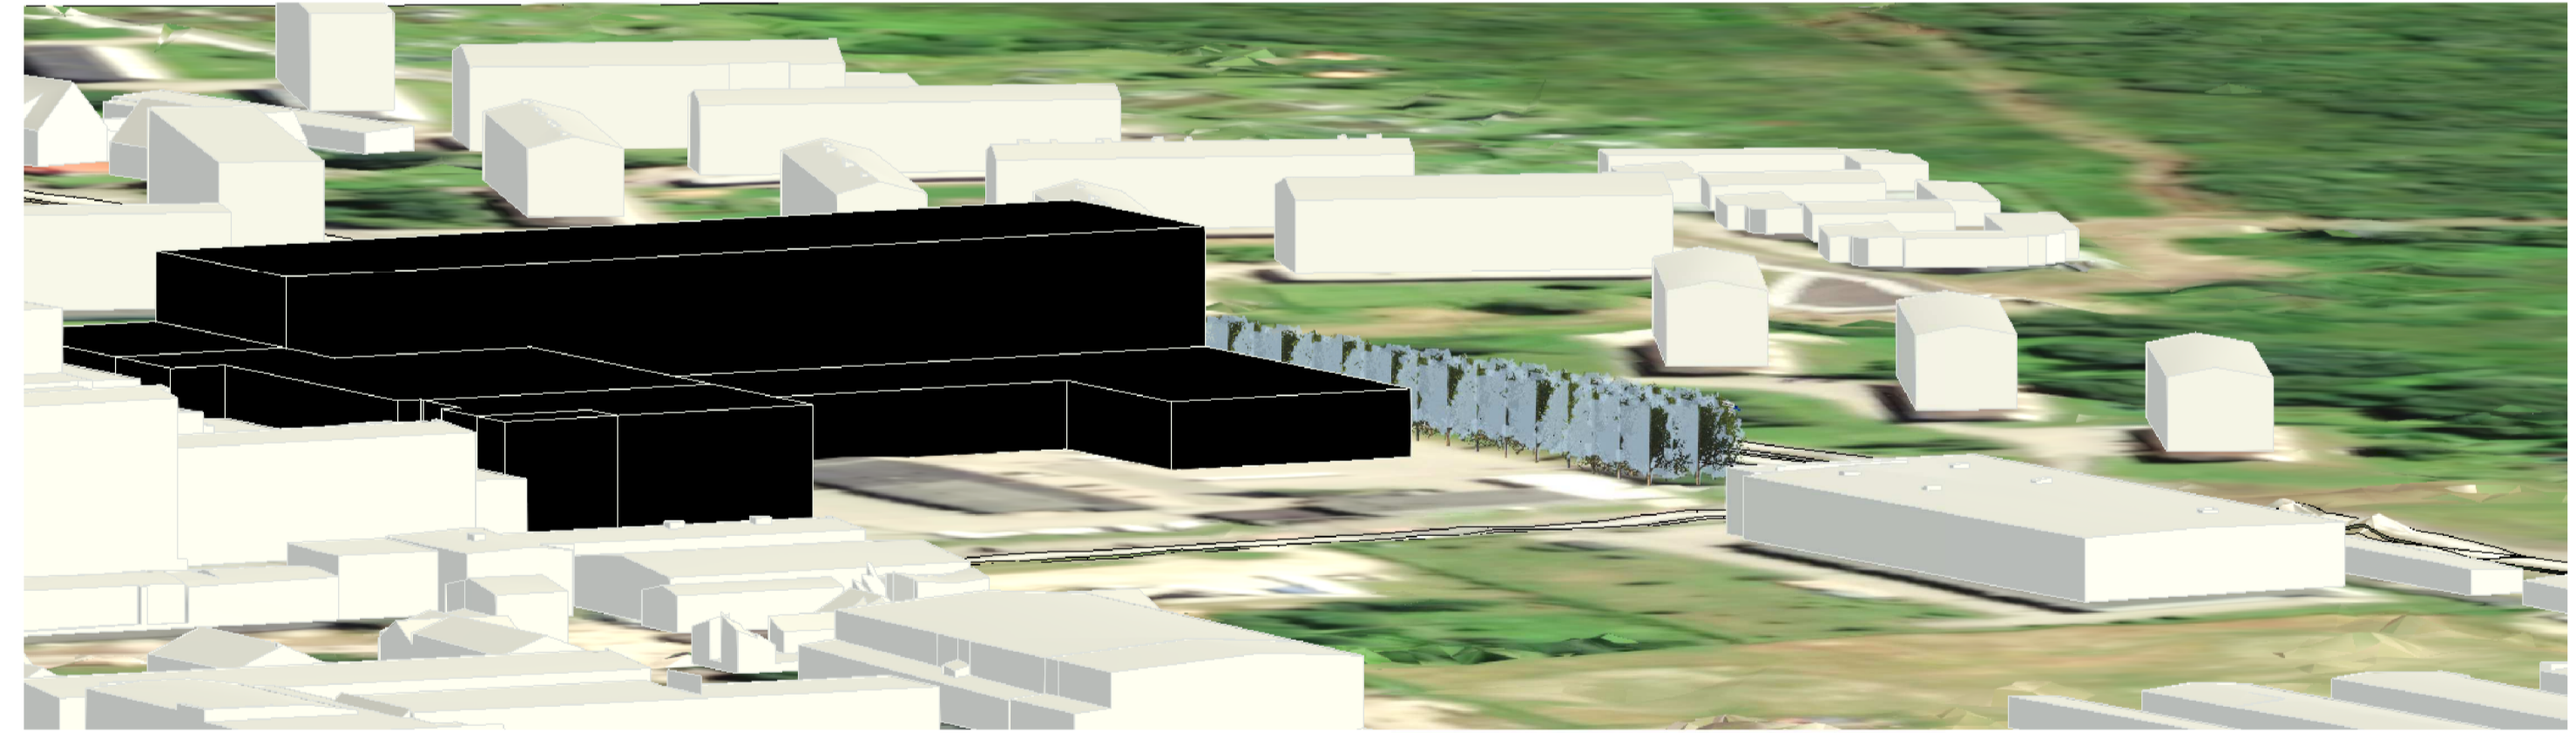

Vaade Mündi tänavalt

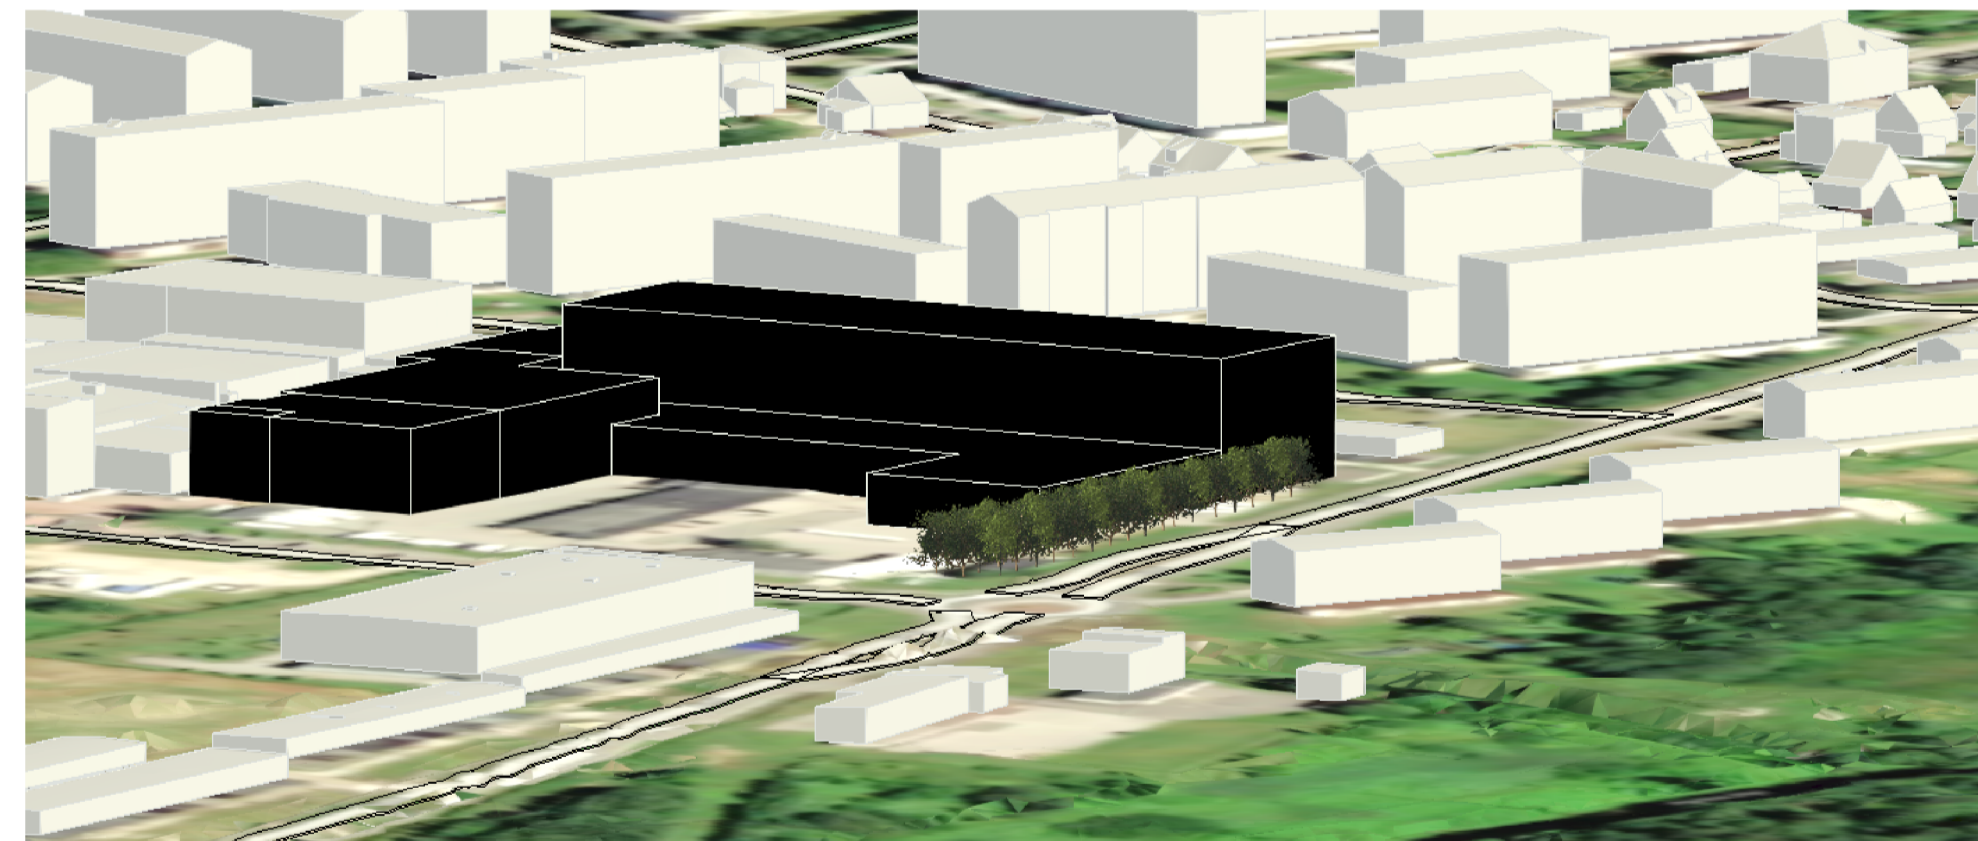

Tunnus	Nr.	Muudatuse kirjeldus:	kuupäev:	Muutis
PROJEKT 363		Objekt: Tööstuse tn 36 ja selle lähiala detailplaneering		
Projekt363 OÜ Liivalao 11, 11216, Tallinn, Harjumaa REG nr. 12692115 EEO002990, FPRO00347, TEL002390		Koostamise kuupäev: 22.04.2024		
Projektijuht: Reimo Ilp Diplomeeritud arhitekt: Ruth Egipi Voilittatud arhitekt: Karina mamontova		Lühikülg: DP-05		
Dokument: DP-05_ Tänavavaated		Mõõtkava: 1 : 500		
Projekti number: 220218	Projekti tunnus: -	Stadium: DP /	Projektsa: DP	Versiooni tähtis: v02
		Versiooni kuupäev:		