
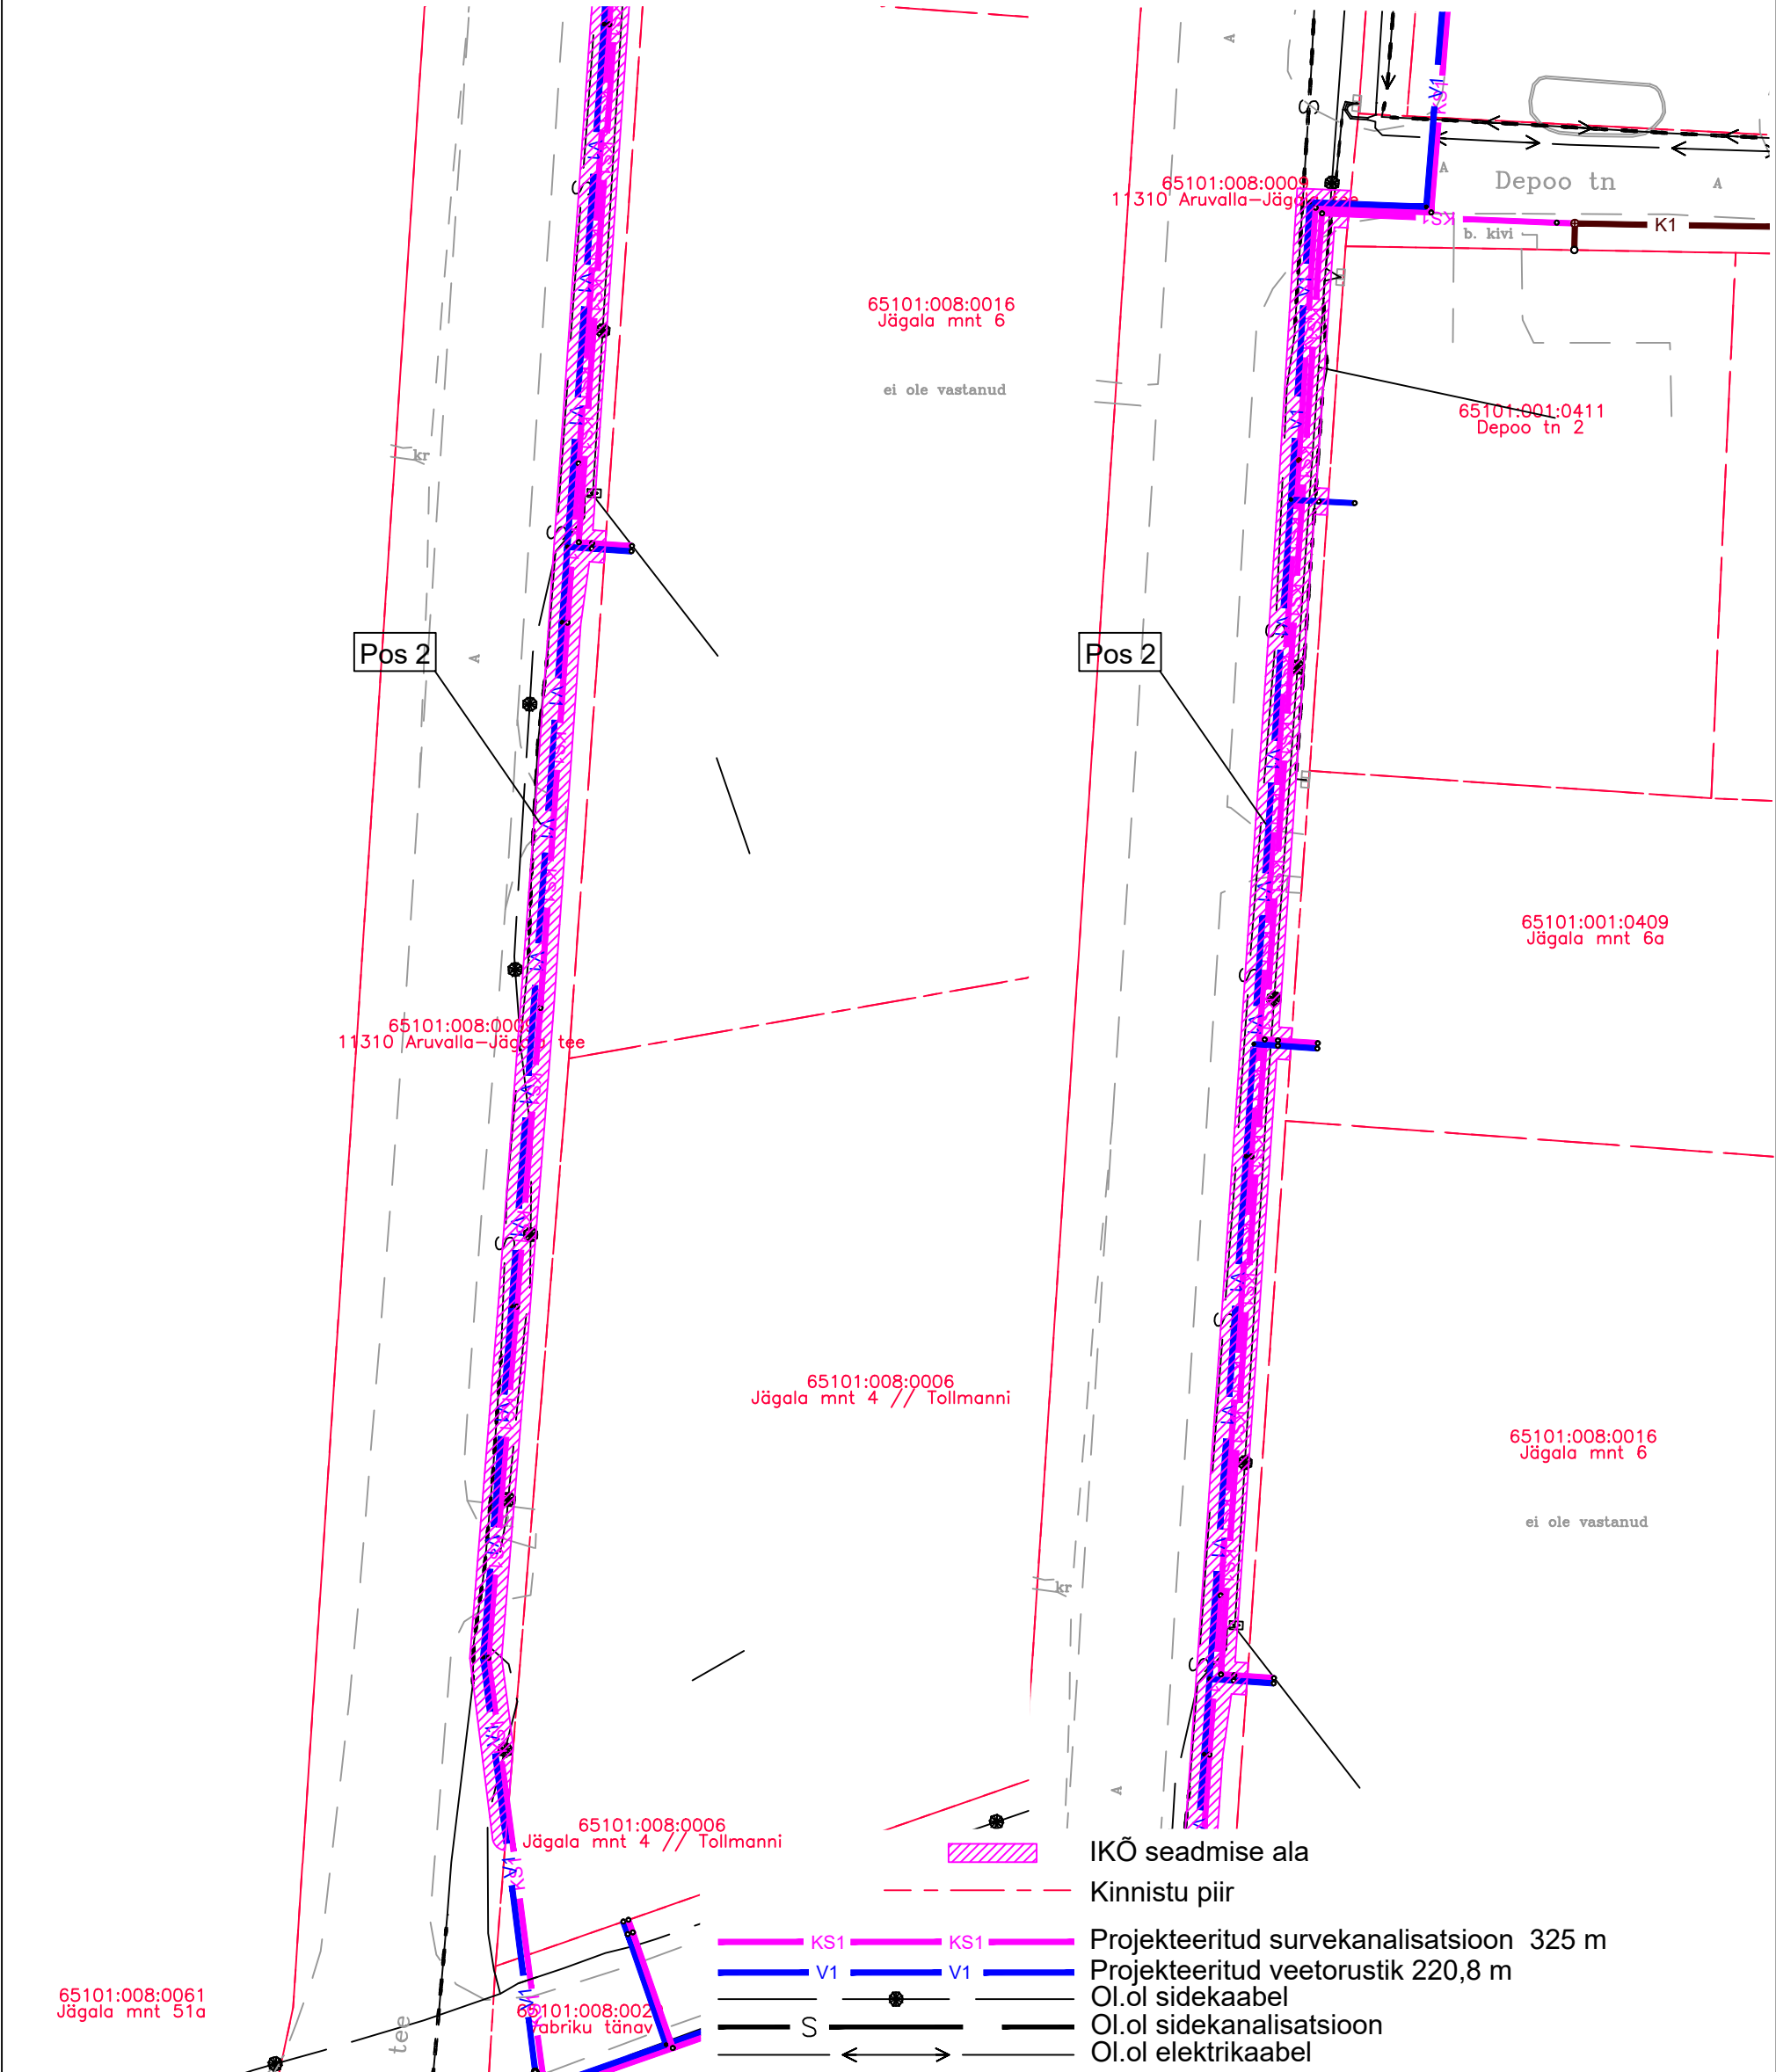


Isikliku kasutusõiguse seadmise plaan

IKÕ ala Pos nr (plaanil)	Kinnistu registriosa nr	Katastriüksuse tunnus, nimi ja sihtotstarve	IKÕ ala pindala ruutmeetrites m ²
Pos 2	9223550	65101:008:0009; 11310 Aruvalla-Jägala tee; Transpordimaa	562

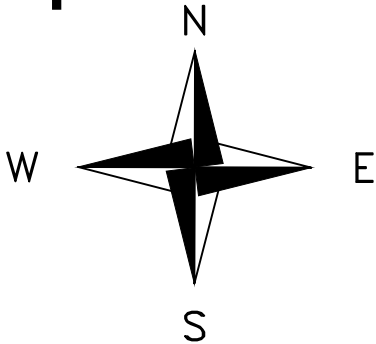

Projekti nimi / aadress Raasiku reoveekogumisala kirdeosa ÜVK projekteerimis-ehitustööd			Töö nr 2025-002
Koostaja: Kert Kartau	Möötkava 1:500	Leht / formaat A3	Kuupäev 24.01.2025