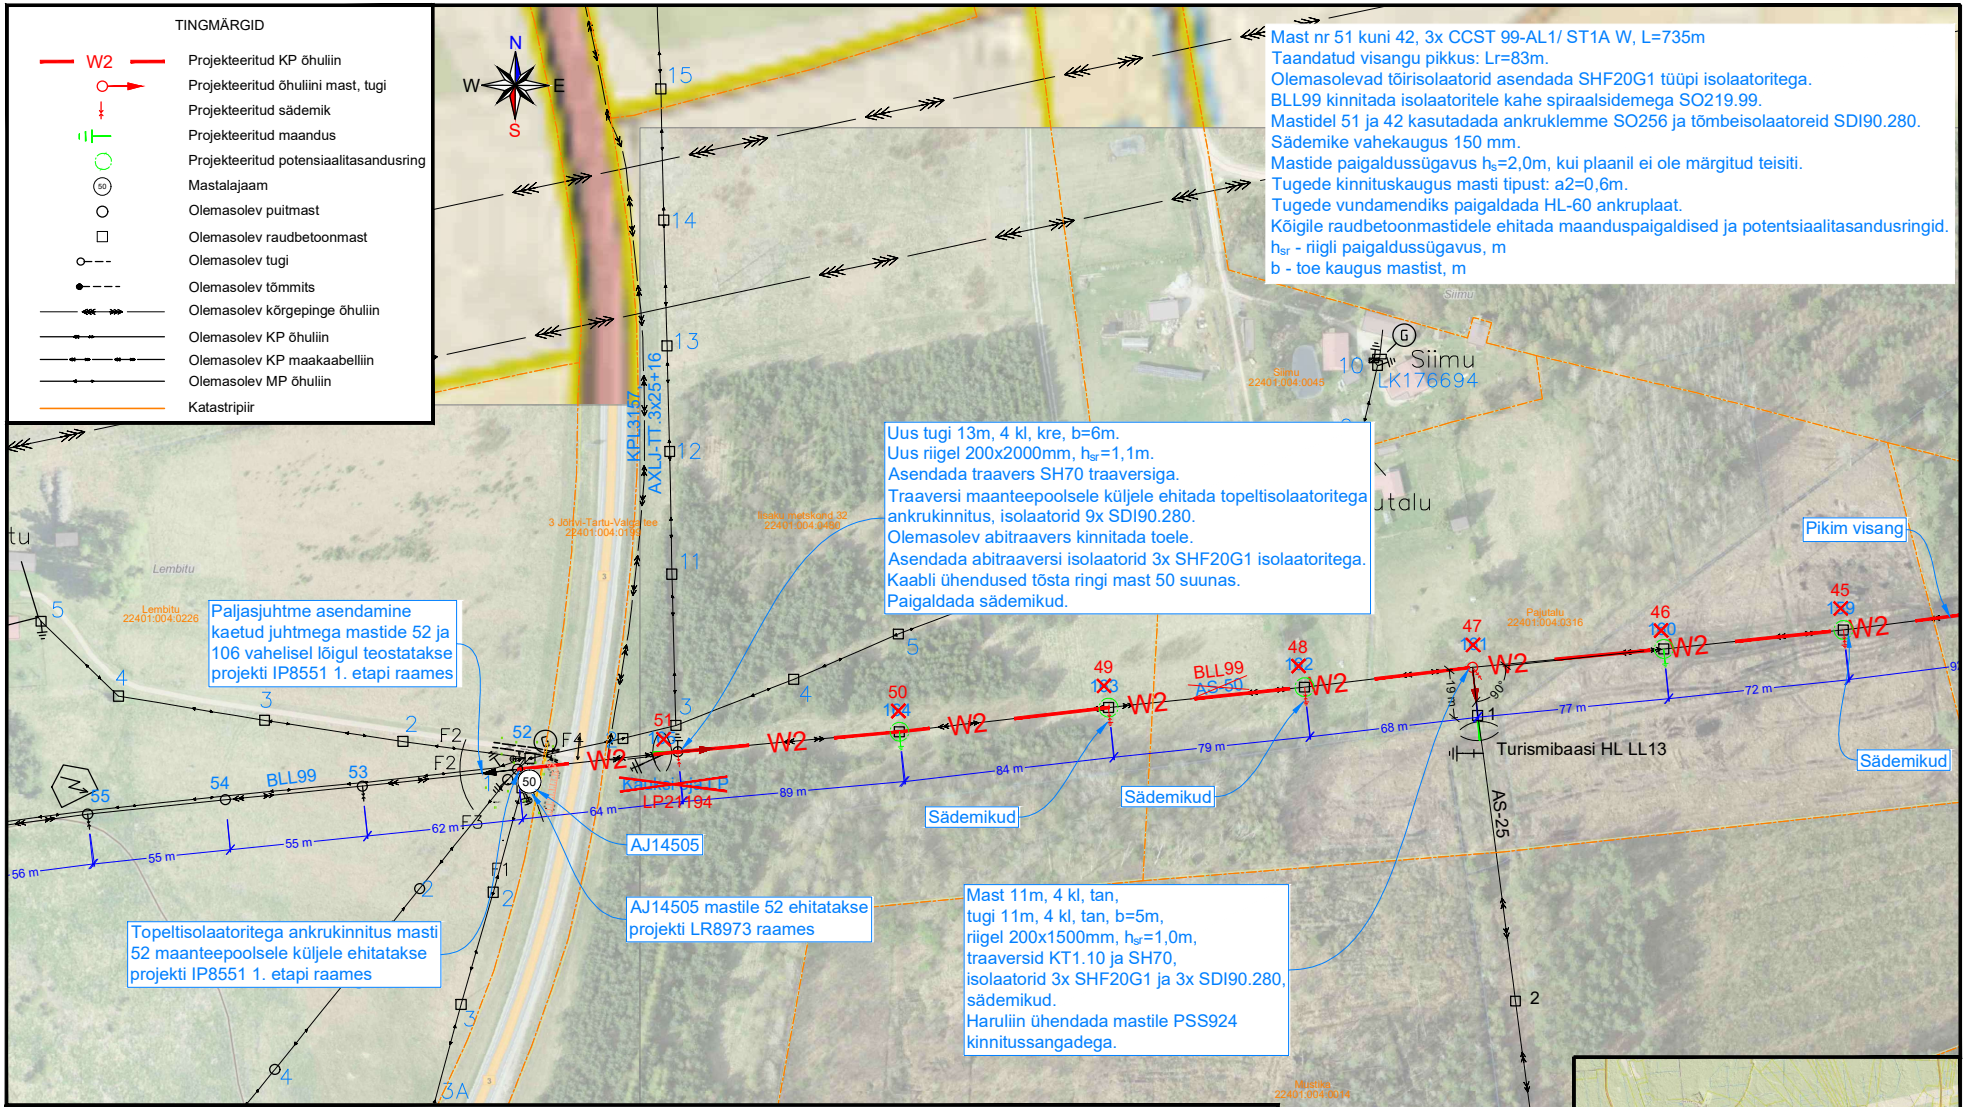

Taandatud visang / M51-M42	Sümbolid	Faasijuhtme mehaaniline pinge S [N/mm²]												
		Faasijuhtme tõmbejõud T [N]												
		Taandatud visangu ripe f_r / visangu ripe f_s [m]												
		Õhutemperatuur [°C]												
m	BLL99	-20	-15	-10	-5	0	5	10	15	20	25	30	35	40
83	S	71,950	67,419	63,081	58,959	55,073	51,444	48,085	45,000	42,196	39,657	37,372	35,312	33,473
	T	7620	7117	6626	6150	5691	5253	4840	4455	4101	3780	3493	3238	3014
	f_r	0,314	0,336	0,358	0,388	0,420	0,452	0,494	0,536	0,578	0,630	0,682	0,732	0,792

Tellija	Projekteeris	Indrek Moisa		15.12.2025	5886 2582	ELEKTRILEVI OÜ 10135 TALLINN Veskiposti 2 elektrilevi@elektrilevi.ee Tel. +372 715 4230 Registrikood 11050857 TEL000343	Projekt	Alajõe - Kauksi 10 kV fiidri remont, juhtme vahetus, 2. etapp Kauksi ja Kuru küla, Alutaguse vald, Ida-Viru maakond	Joonise nr	IP8551-TP-EL-4-02	Staadium	Tööprojekt	
ELEKTRILEVI OÜ 10135 TALLINN Veskiposti 2	Kontrollis	Andres Kangro		15.12.2025	5349 1331		Joonis	Mast nr 52 kuni 45 AS-50 paljasjuhtme asendamine kaetud juhtmega BLL99	Nimetus	Asendiplaan	Mõõtkava	M 1 : 2000	
	Projektijuht										Keel	Leht	Lehti
											EST	1	1