
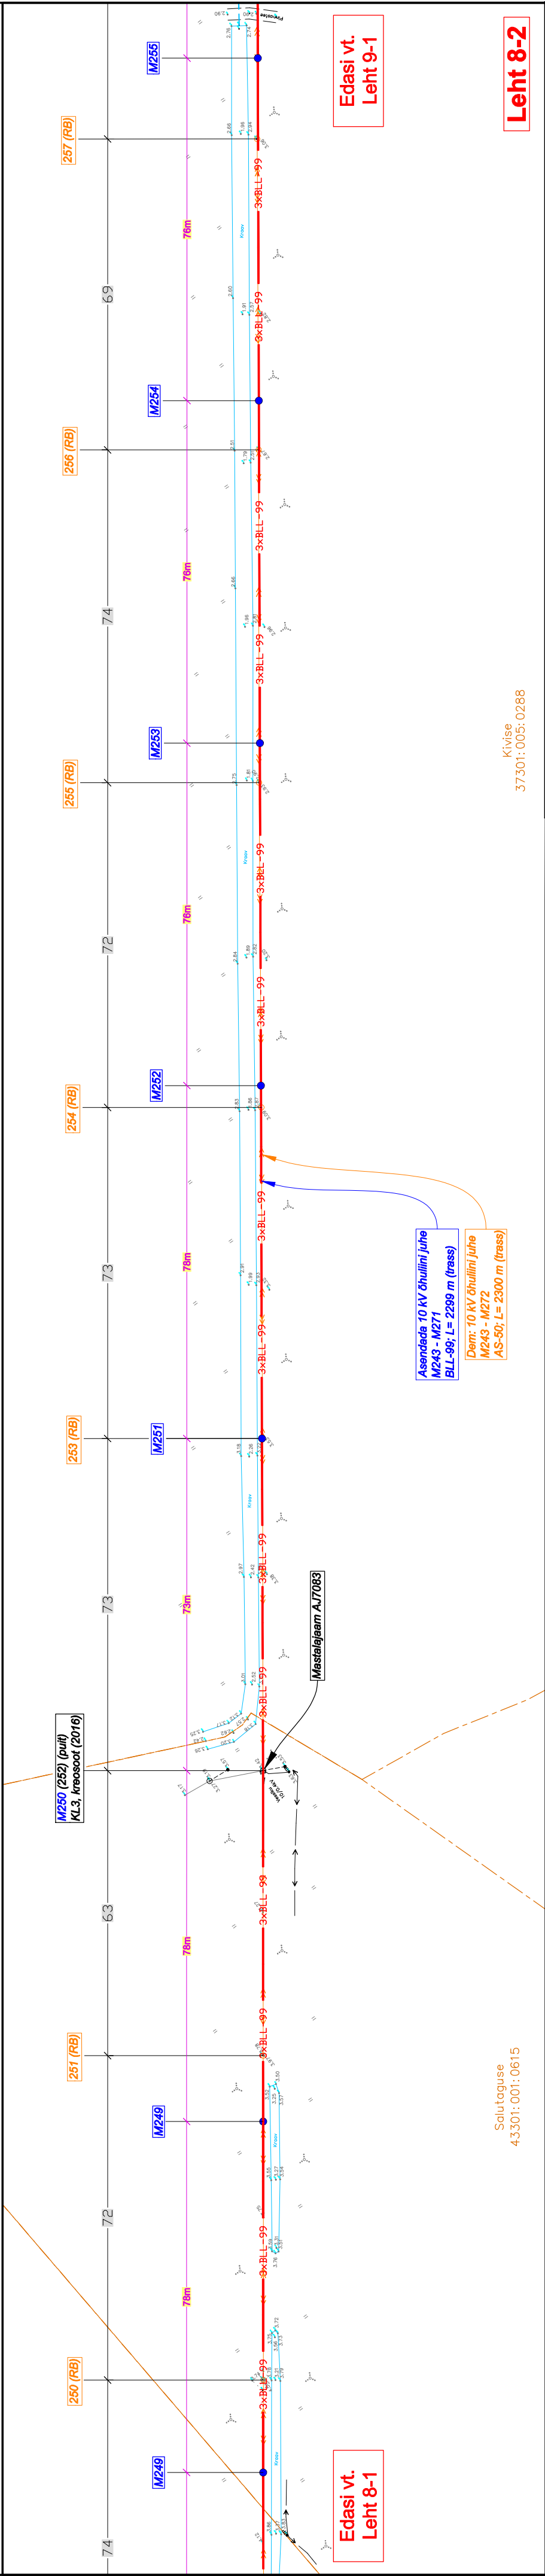


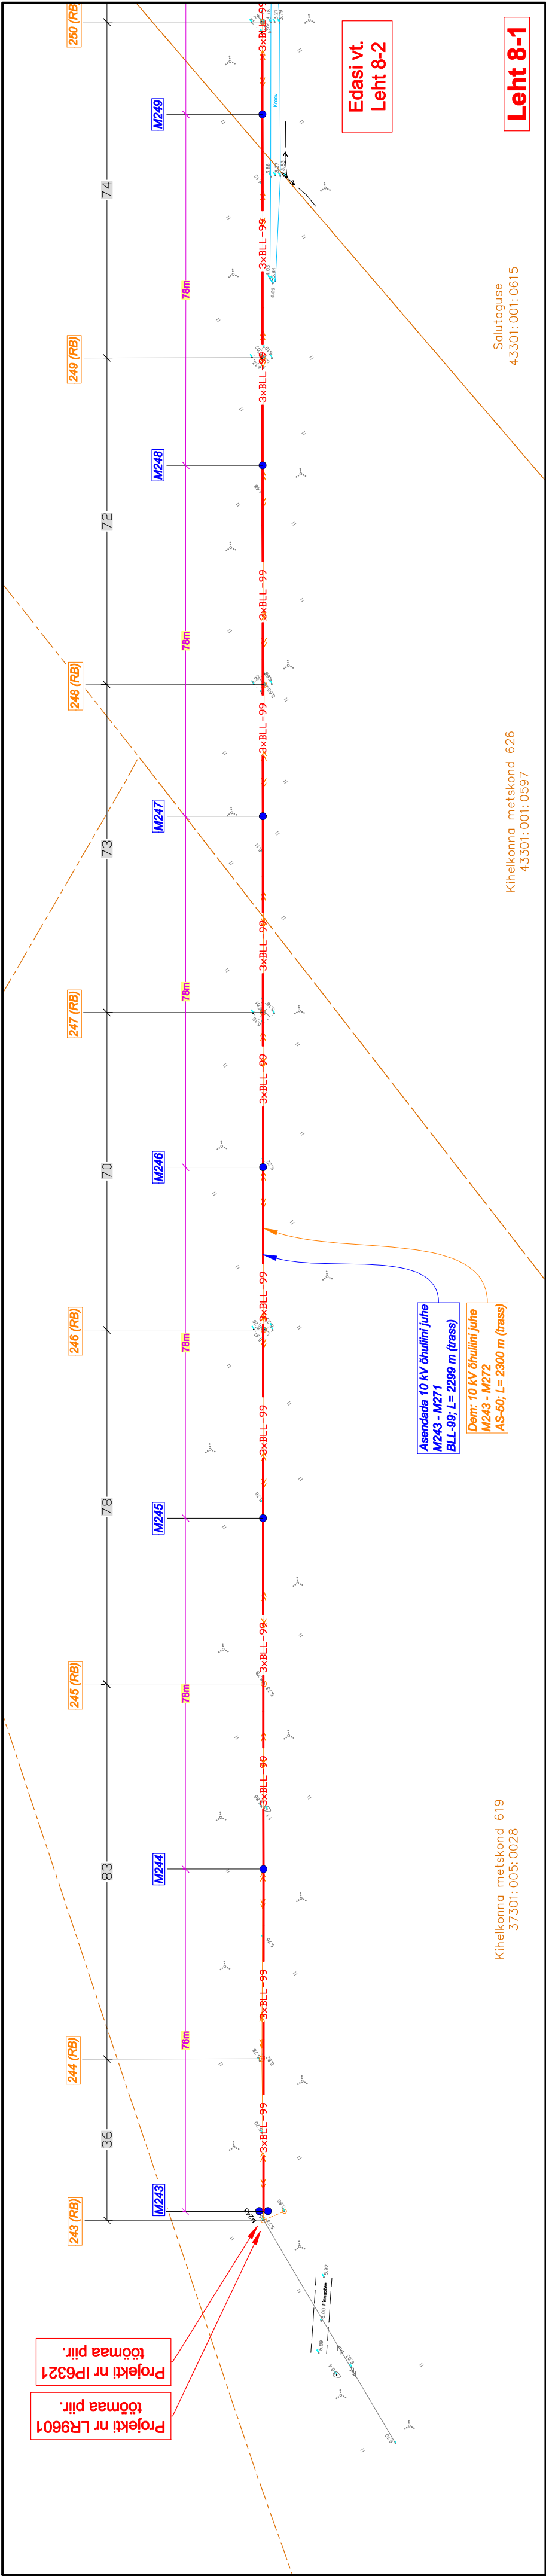

|  |          |                                                                                  |  |   |              |                   |                |            |      |       |
|--|----------|----------------------------------------------------------------------------------|--|---|--------------|-------------------|----------------|------------|------|-------|
|  | Projekt: | Karu-Kärja 10 kV õhuline rekonstrueerimine, I ETAPP                              |  |   | Tellijä:     | Enefit Connect OÜ |                |            |      |       |
|  |          | Palküla, Kärja-Kirkuküla, Ansi küla ja Karida küla, Saaremaa vald, Saare maakond |  |   |              |                   |                |            |      |       |
|  | Joonis:  | Asendiplaan                                                                      |  |   | Joonise nr:  | IP6321-1          |                |            |      |       |
|  |          |                                                                                  |  |   | Projekteeris | Mikk Reiter       | Tel. 5348 2352 |            |      |       |
|  |          |                                                                                  |  |   |              |                   |                |            |      |       |
|  |          |                                                                                  |  | <div><div>DRAFT</div><div>DRAFT OÜ<br/>Reg. koht: Harjumaa<br/>Reg. nr: 10505383<br/>Reg. koht: 05012 Türu<br/>info@drafit.ee</div></div> |              |                   | Möötkava       | 1:1000     | Leht | Lehti |
|  |          |                                                                                  |  |   |              |                   | Staadium       | Tööprojekt | 8    | 10    |