


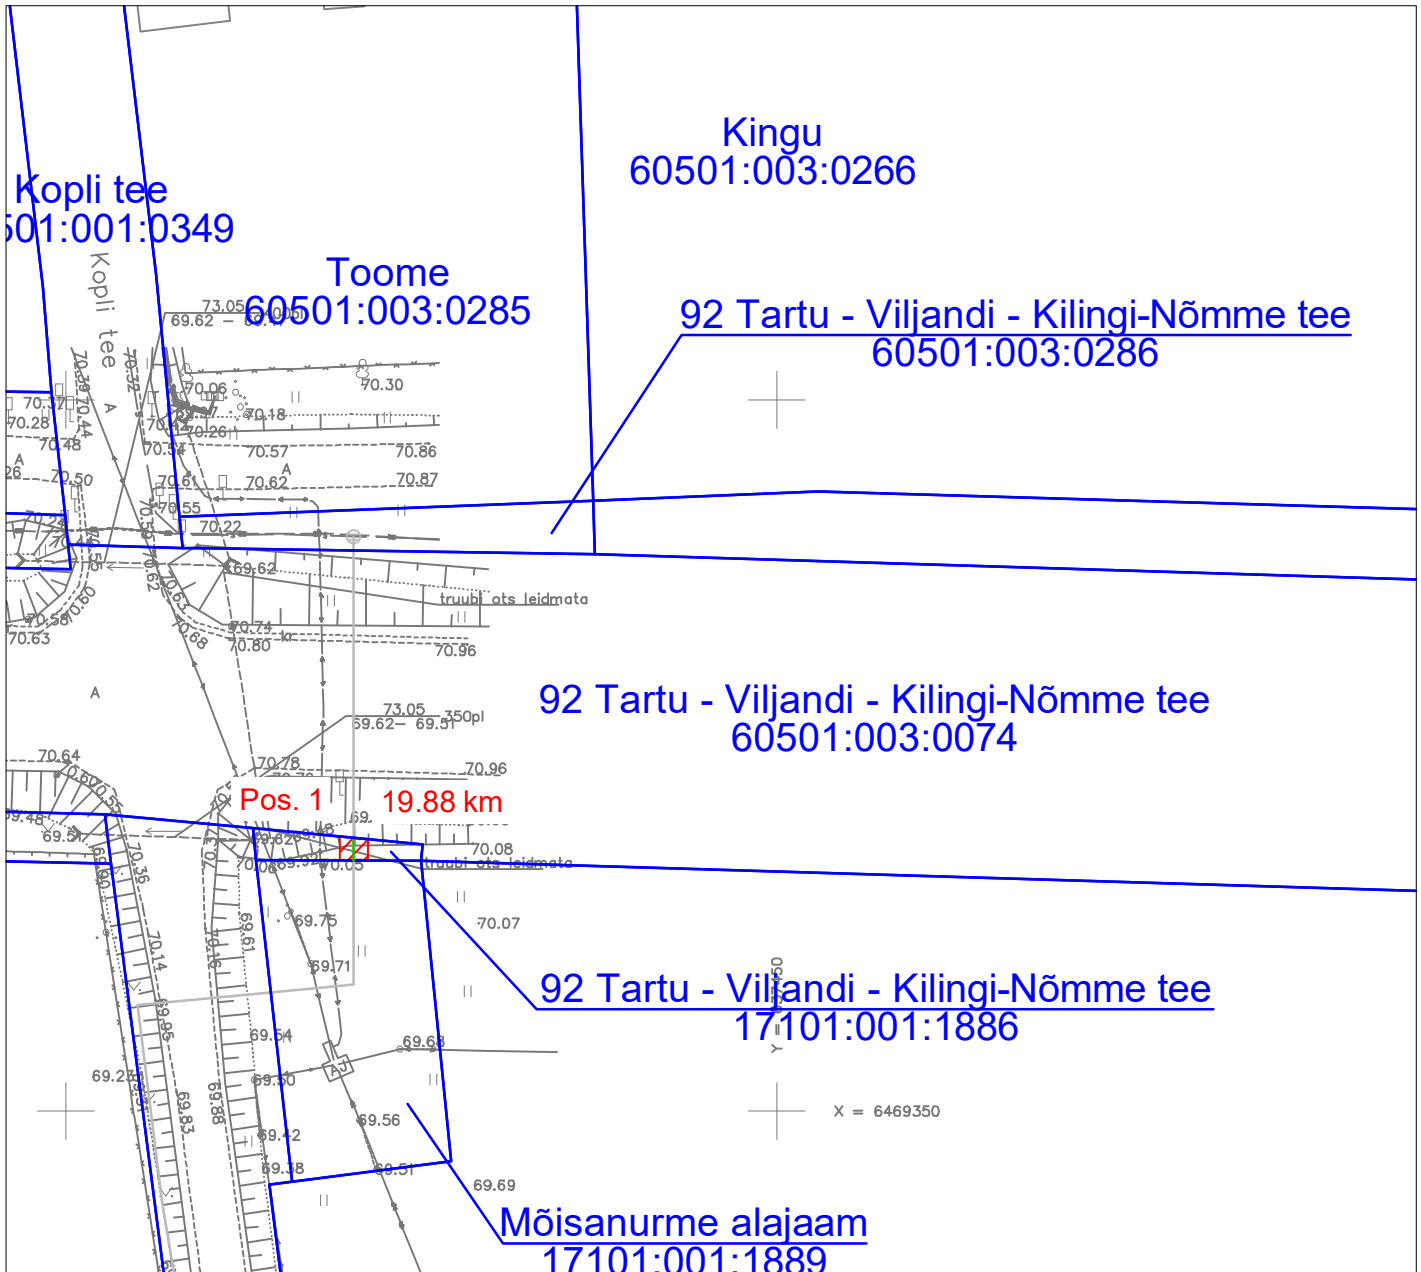



Isikliku kasutusõigusega koormatava ala plaan
 Tartu maakond, Elva vald, Mõisanurme küla,
 92 Tartu - Viljandi - Kilingi-Nõmme tee (17101:001:1886)
 M 1:500



Jrk nr	IKÕ ala pos nr (plaanil)	Kinnistu registriosa number	Katastriüksuse tunnus, nimi ja sihtotstarve	Asukoht riigitee (nr ja nimi) suhtes (lõigu algus ja lõpp km)	IKÕ ala pindala ruutmeetrites m ²
1.	Pos 1	24989550	92 Tartu - Viljandi - Kilingi-Nõmme tee (17101:001:1886) transpordimaa	92 Tartu - Viljandi - Kilingi-Nõmme tee 19.88 km	3 m ²

Leppemärgid:

-  Isikliku kasutusõiguse ala
-  Maasisene sideliin mikrotootustikus
-  Katastriüksuse piir

Projekt Tartu maakond, Elva vald, Hellenurme küla, Mõisanurme küla ja Raigaste küla piirkonna valguskaabli sidelahendus - EST-MIIL-153(kõide 1)				Tellija Eesti Andmesidevõrgu AS			
Joonis Isikliku kasutusõiguse seadmise plaan				Joonise nr 10769K4			
 LEONHARD WEISS LEONHARD WEISS OÜ E-post estonia@leonhard-weiss.com Telefon +372 601 2285 Registrikood 12083348	Projekteeris	Janek Lõhmus		53 477 135	Möötkava	M 1: 500	
	Kontrollis	Janek Lõhmus		53 477 135	Staadium	Tööprojekt	
	Projektijuht	Janek Lõhmus		53 477 135	Keel	Leht	Leht
					EST	1	1