

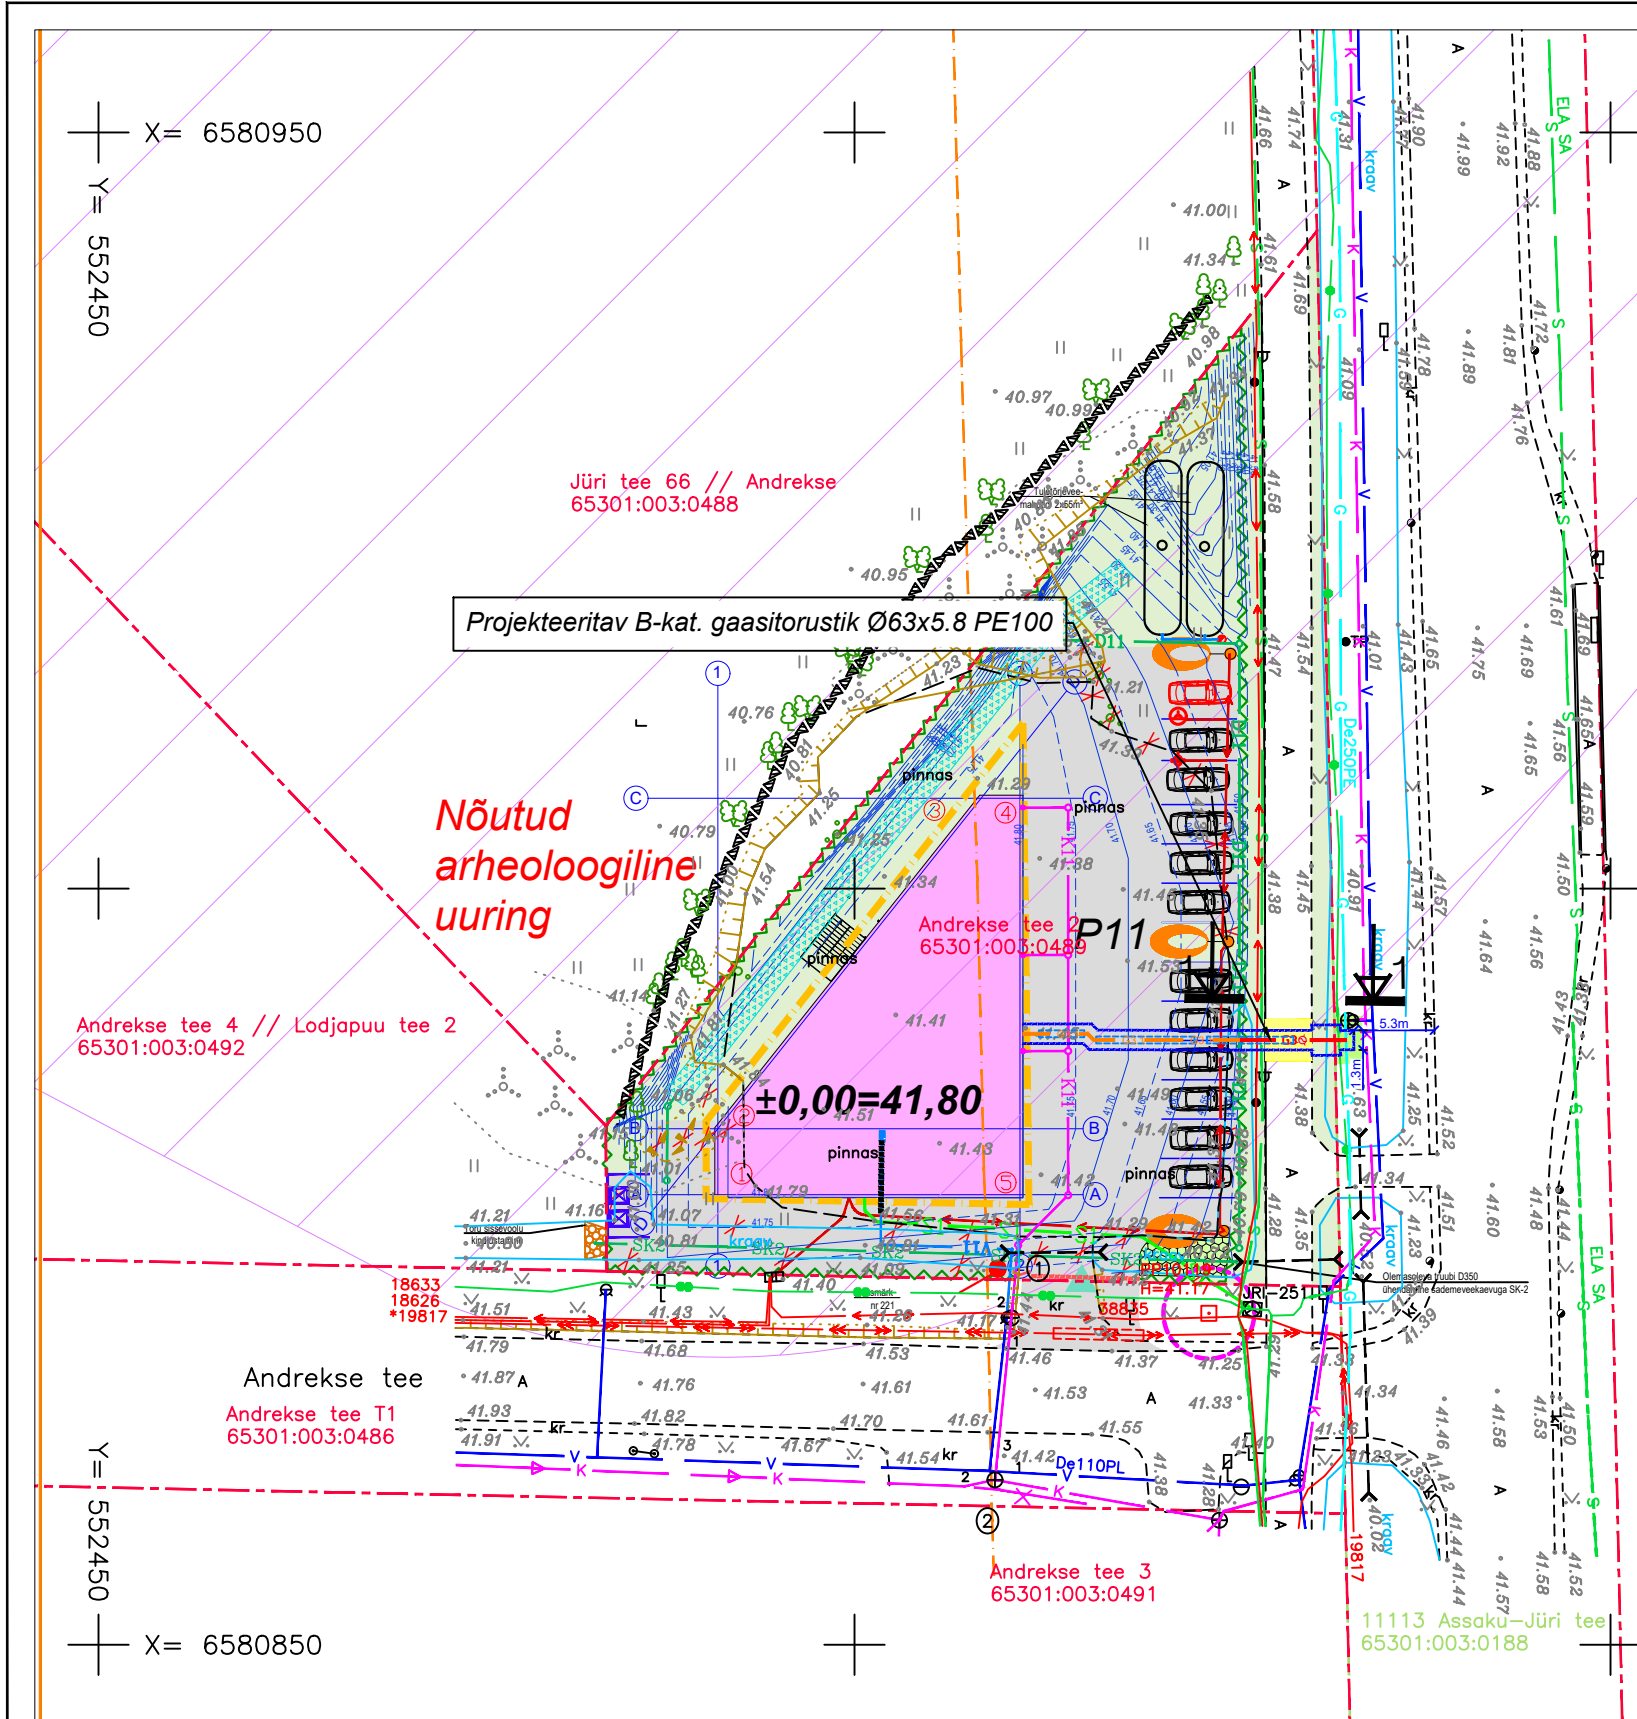


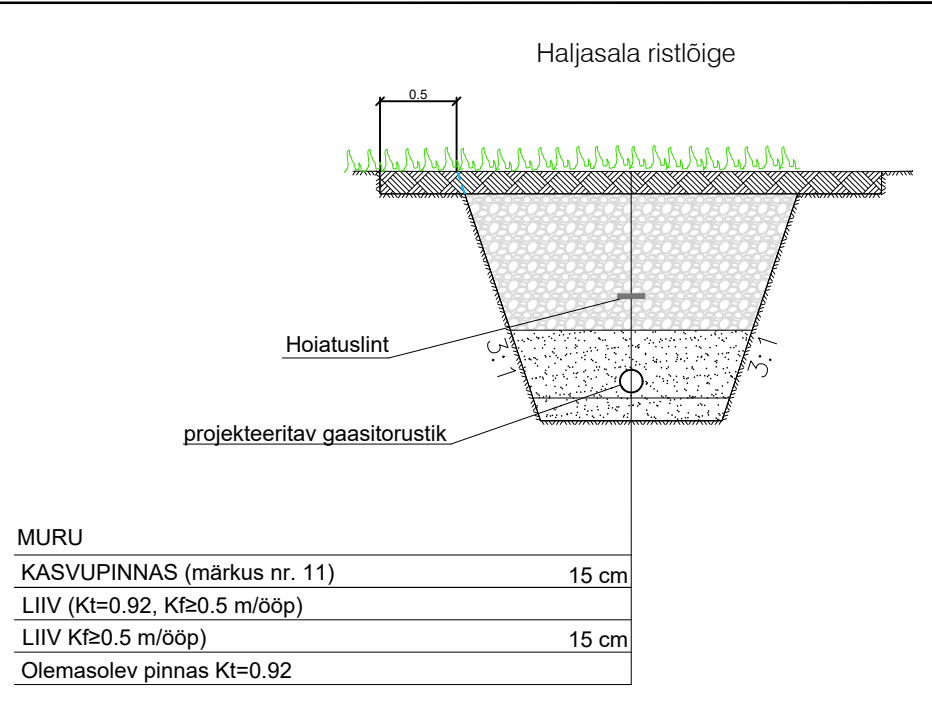

TINGMÄRGID vastavalt Terav Kera OÜ tööle nr. P29-20: (Ehitusluba nr. 2212271/12742, 27.04.2022)

- varem projekteeritud ärihoone
- detailplaneeringujärgne hoonestusala
- olemasolev asfaltkattega tee
- varem projekteeritud asfaltkattega tee/parkla
- varem projekteeritud murukivikattega ala
- varem projekteeritud muruala
- arheoloogiamälestise kaitsevöönd (asulakoht reg-nr 18761)
- olemasoleva katastrirütmise piir
- olemasoleva geodeetilise märgi kaitsevöönd 3m
- riigitee nr 11113 Assaku-Jüri kaitsevöönd 30 m
- varem projekteeritud veetoru
- varem projekteeritud isevooline kanalisatsioonitoru
- varem projekteeritud sademeveetoru
- varem projekteeritud drenaažitoru
- olemasolev sidekanalisatsioon/ varem projekteeritud kaitsta poolitatavate kaablikaitse torudega
- varem projekteeritud sidekanalisatsioon
- varem projekteeritud madalpinge elektrikaabel
- varem projekteeritud võrkpaneelpiirdead, h=1,6 m
- varem projekteeritud jalgvärv/liugvärav
- säiliv juurdepääs krundile
- varem projekteeritud parkimiskoht/ varem projekteeritud elektriauto parkimiskoht/ parkimiskohtade arv
- olemasolev elektriliitumiskilp
- varem projekteeritud tuletõrjervee hüdrant
- varem projekteeritud immutusala
- varem projekteeritud juhtmetaristu/ elektriauto laadimispunkt
- varem projekteeritud tänavavalgusti h= 8 m
- varem projekteeritud prügikonteinerid koos variseinaga (h=1,6 m)
- olemasolev/säiliv puu

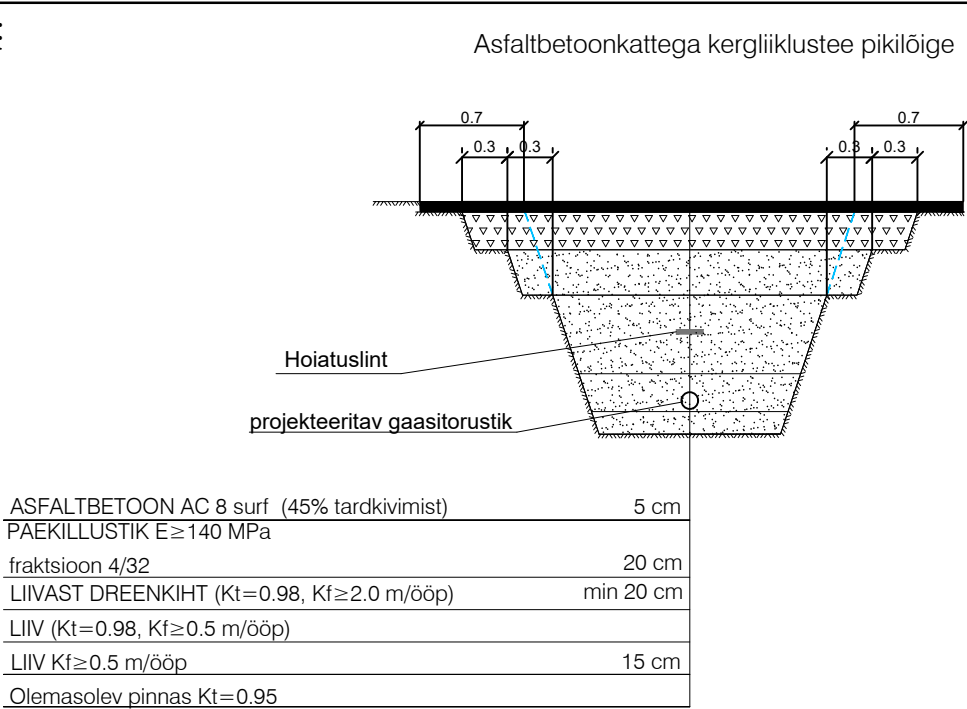

- TINGMÄRGID:
- G3 G3 Projekteeritav B-kat. gaasitorustik (kuulub ASile Adven Eesti)
 - G3 G3 Projekteeritav B-kat. gaasitorustik hülsis (kuulub ASile Adven Eesti)
 - G3.1 G3.1 Projekteeritav B-kat. gaasitorustik (kuulub Andrekse tee 2 kinnitustule)
 - G3.1 G3.1 Projekteeritav B-kat. gaasitorustik hülsis (kuulub Andrekse tee 2 kinnitustule)
 - G Olemasolev gaasitrass
 - V Olemasolev veetorustik
 - K Olemasolev olmekanaliseatsioon
 - S Olemasolev sidekanalisatsioon
 - S Olemasolev sidekanalisatsioon
 - Olemasolev madalpinge kaabel
 - Kinnistu piir

TEE-EHITUSLIK OSA:

- Taastatav kergliiklustee asfaltbetoonkate
- Taastatav haljasala
- Kaeviku tsoon

KATETE TAASTAMISE MAHUD

- 1. Taastatav muru koos kasvumullaga (h=15 cm) 5,1 m²
- 2. Taastatav asfaltbetoonkate kõnniteel:
 - AC 8 surf, h=5cm 8,3 m²
 - ridakillustik 4/32, h=20cm 5,1 m²

MÄRKUSED:

- Käesoleva joonise koostamisel on aluseks võetud:
 - Maa-ala plaan tehno võrkudega (Geodeesiatööde OÜ töö nr. T-0823, 2020 a.)
- Koordinaadid L-EST 97 süsteemis, kõrgused EH2000 süsteemis.
- Plaanil kujutatud tingimärgid viitavad objekti asukohale, kuid mitte nende tegelikele suurustele looduses.
- Tööde teostamise käigus lähtuda olemasolevatest katete kõrgusarvudest. Jälgida olemasoleva katte piki- ja põikkaldeid.
- Katete taastamise ulatused vastavalt plaanile.
- Kui kaevetööde käigus rikutakse suuremat ala kui joonisel näidatud tuleb ka see nõuetekohaselt taastada. Taastatavad katted viia sujuvalt kokku olemasolevaga. Täiendavad taastamistööd teostada vastavalt kehtivatele juhistele.
- Olemasoleva ja taastava katendipiiri ühtlustada, vertikaalplaneering täpsustatakse kohapeal.
- Kui kaevetöödel selgub, et tänaval on kasutatud teistsugust konstruktsiooni tuleb see taastada ol. oleva konstruktsiooni järgi, et ei tekiks konstruktsioonilist erinevust.
- Kaeviku laius täpsustatakse ehituse käigus.
- Kergliiklusteele asfaltkatendite taastamisel vuuke mitte "mannatada". Kasutada lahendusena vuugilinte.
- Kasvumulla huumuse sisaldus peab olema vähemalt 3%. Kasvumuld peab olema mineraalmuld (pH 6,0...7,5), mis ei tohi sisaldada kive, killustikku, umbrohujuuri ega taimedele kahjulikke ained ja tuleb tihendada nii, et ei tekkiks vajumisi ega veelohkusi. Kasvumullana ei tohi kasutada külmutunud pinnast. Olemasoleva ja taastatava haljasala piiri tuleb ühtlustada ning taastada niidukõlblikuks.
- Katte taastamise käigus rikutud kattemärgistus tuleb taastada esialgses mahus.
- "Tee ehitamise kvaliteedi nõuded", MTM 03.08.2015, määrus nr. 101, lisa 10.
- Katete taastamine teostada samaaegselt koos teiste kommunikatsioonidega vastavalt Terav Kera OÜ tööle nr. P29-20.

Infra Projekt		Infra Projekt OÜ		Harju maakond, Rae vald,		Kuupäev	
MTR nr EEP004290, ELK000145		Kummeli tee 94, 11912 Tallinn		Karla küla, Andrekse tee 2		08.2026	
Tellija		OÜ DEM Projekt, Mustamäe tee 16,		välisgaasitorustik		Mõõtkava	
Projekteerija		S. Tunka		Joonise nimetus		1:500	
Vast. spets.		S. Tunka		KATETE TAASTAMISE PLAAN		Stadium TP	
Diplomeeritud teedeinsener, tase 7						Töö nr. 7521/25	
						Joonise nr. TL-1	