







Talumiskohustusega koormatava ala plaan
 Liini, Kantsi küla, Muhu vald, Saare maakond
 Reg.osa: 3925250
 M1:4000

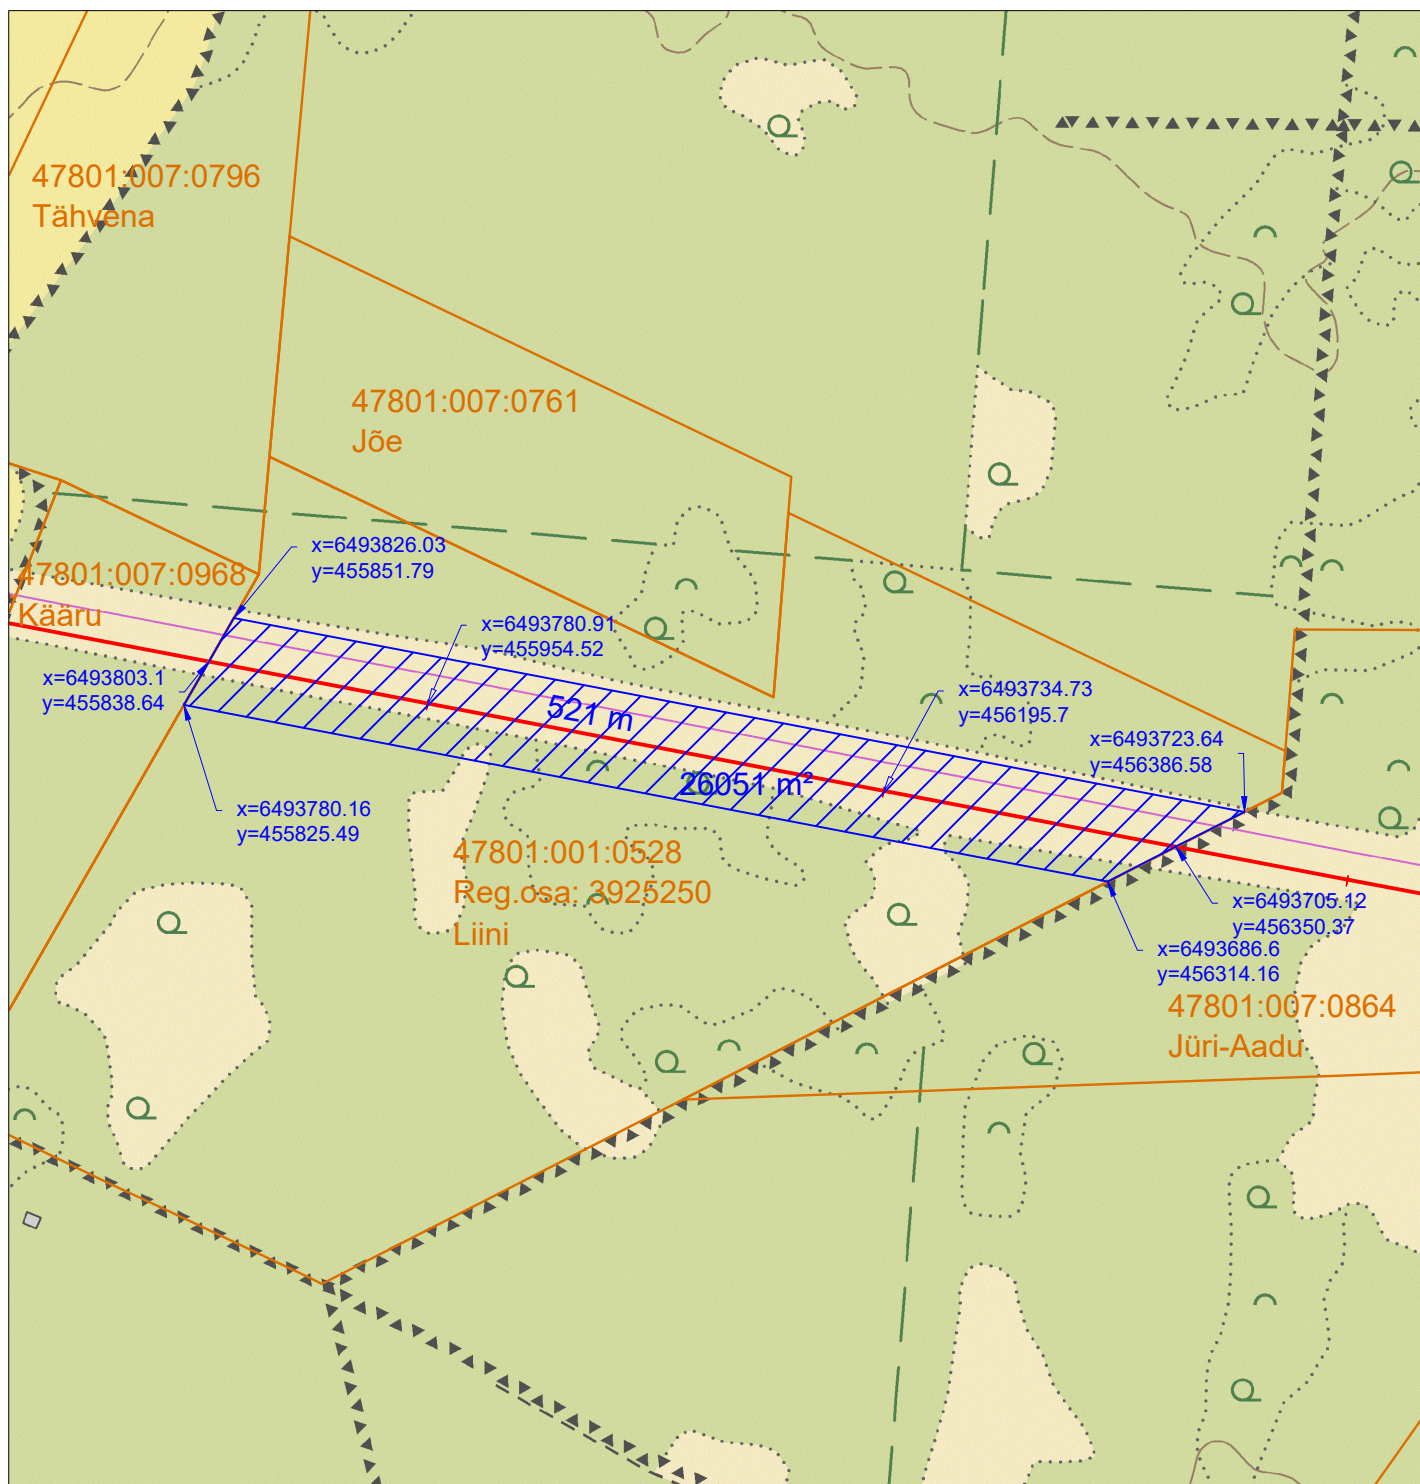

Tingmärgid:

-  Projekteeritud 110 kV õhuliin
-  Projekteeritud 110 kV õhuliini mastid
-  Kinnistu piir
-  Talumiskohustuse ala
-  Olemasolev 110/110 kV õhuliin

Tehnovõrgu pikkus: 521 m
 Talumiskohustuse ala: 26051 m²

Elektri 110 kV õhuliini kaitsevöönd on 25 m õhuliini tsentrist mõlemale poole.

Lisa 1 Maa-ameti peadirektori korraldusele
 "Isikliku kasutusõiguse seadmine Liini, Padriku,
 Metsaveere ja Kännu kinnisasjadele"