







Talumiskohustusega koormatava ala plaan  
Metsaveere, Raegma küla, Muhu vald, Saare maakond  
Reg.osa: 5516250  
M1:1000

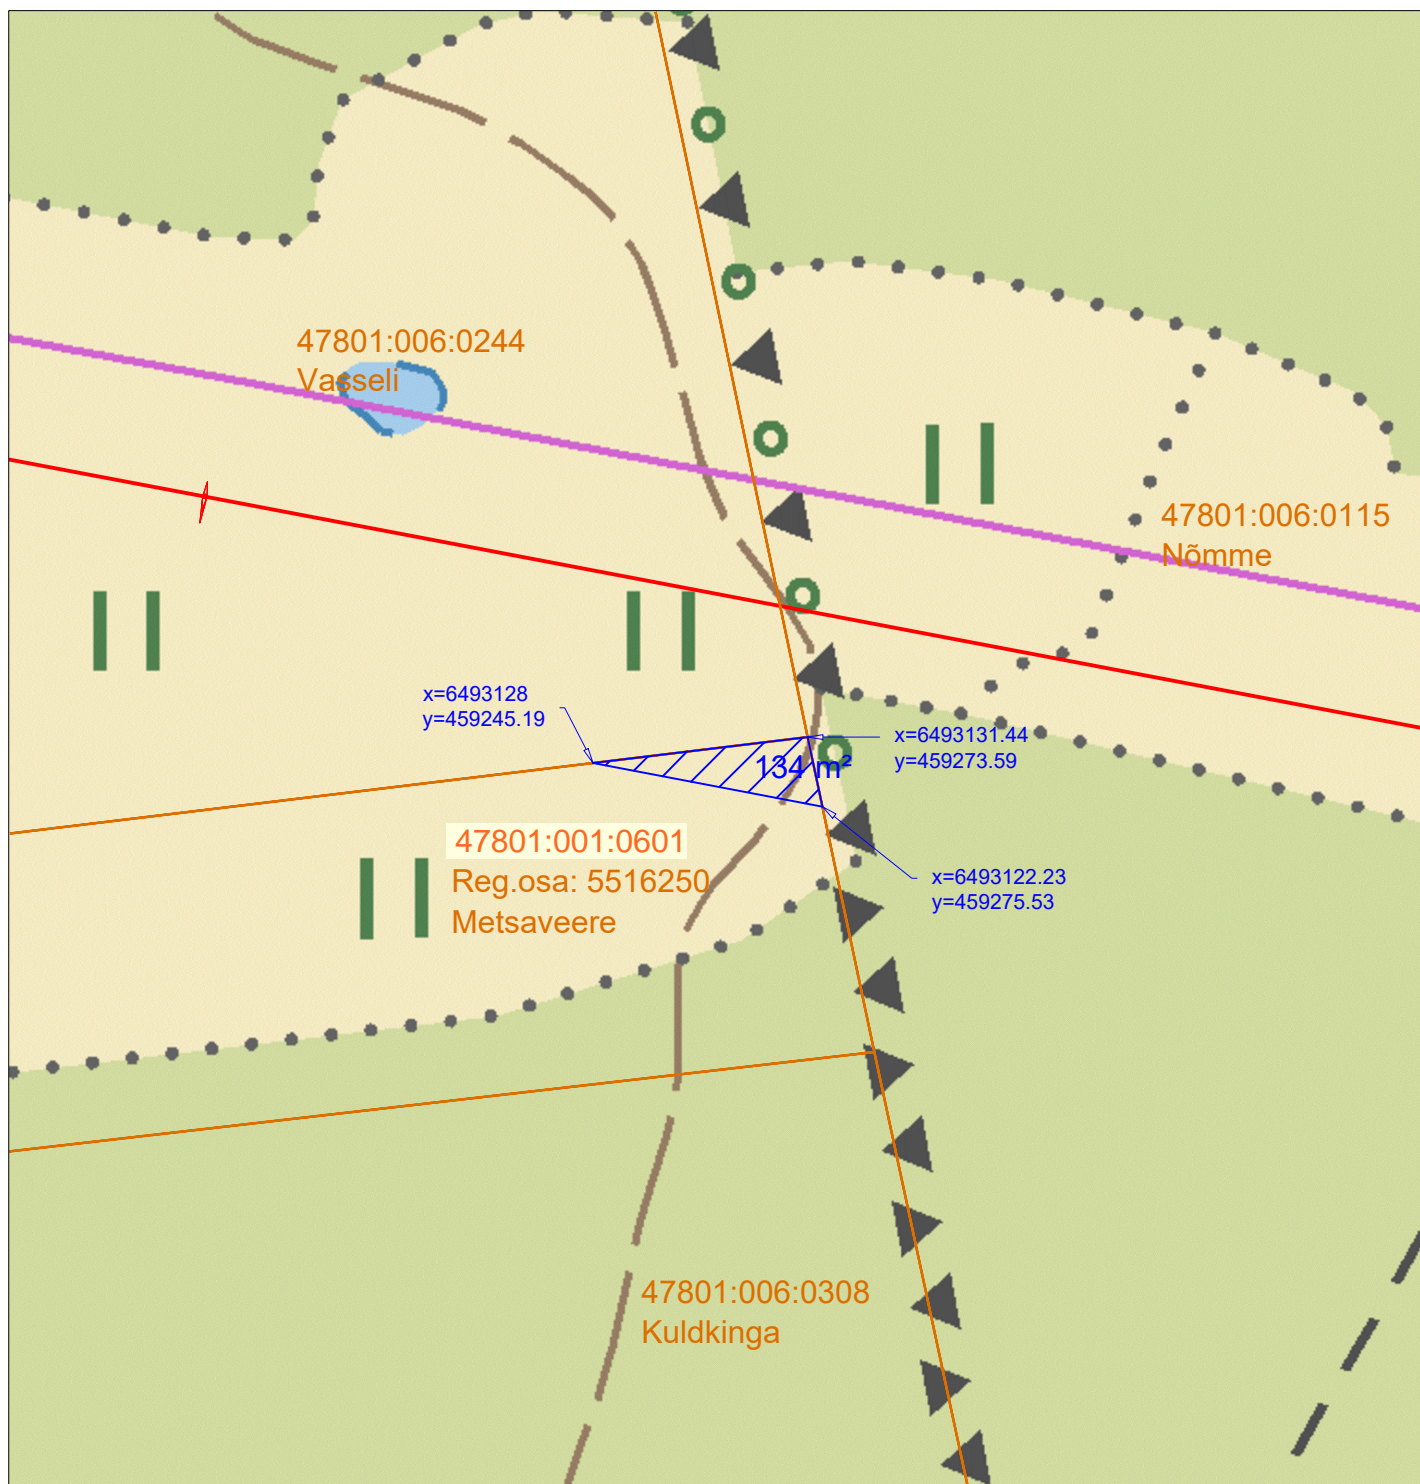

Tingmärgid:

-  Projekteeritud 110 kV õhuliin
-  Projekteeritud 110 kV õhuliini mastid
-  Kinnistu piir
-  Talumiskohustuse ala
-  Olemasolev 110/110 kV õhuliin

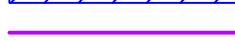Lisa 3 Maa-ameti peadirektori korraldusele  
"Isikliku kasutusõiguse seadmine Liini, Padriku,  
Metsaveere ja Kännu kinnisasjadele"

Talumiskohustusega ala: 134 m<sup>2</sup>

Elektri 110 kV õhuliini kaitsevöönd on 25 m õhuliini tsentrist mõlemale poole.