



Talumiskohustusega koormatava ala plaan
Kännu, Kantsi küla, Muhu vald, Saare maakond
Reg.osa: 3561234
M1:4000

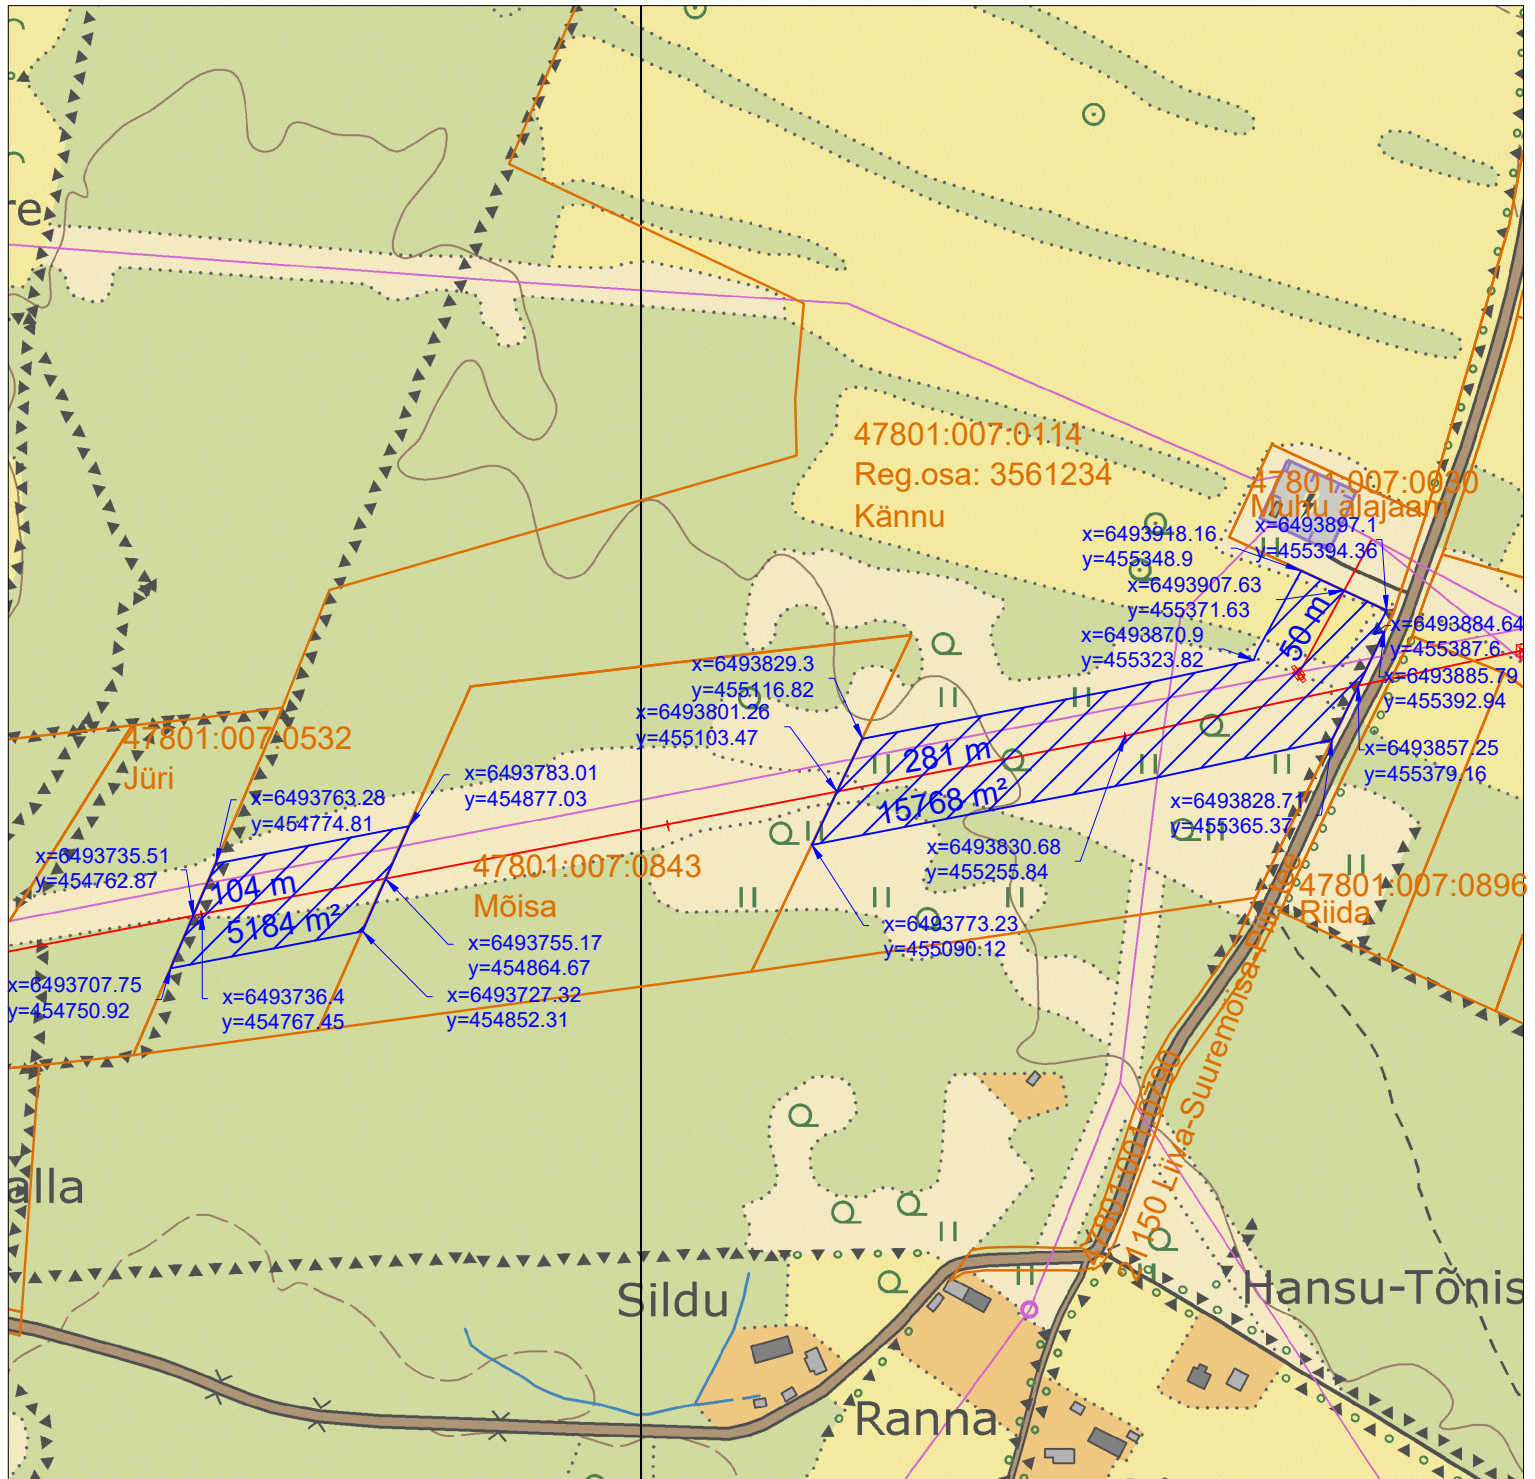

Tingmärgid:

Lisa 4 Maa-ameti peadirektori korraldusele
"Isikliku kasutusõiguse seadmine Liini, Padriku,
Metsaveere ja Kännu kinnisasjadele"

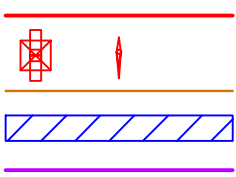

Projekteeritud 110 kV õhuliin
Projekteeritud 110 kV õhuliini mastid
Kinnistu piir
Talumiskohustuse ala
Olemasolev 110/110 kV õhuliin

Tehnovõrgu pikkus: $104 \text{ m} + 281 \text{ m} + 50 = 435 \text{ m}$

Talumiskohustuse ala: $5184 \text{ m}^2 + 15768 \text{ m}^2 = 20952 \text{ m}^2$

Elektri 110 kV õhuliini kaitsevöönd on 25 m õhuliini tsentrist mõlemale poole.