



VAADE 1

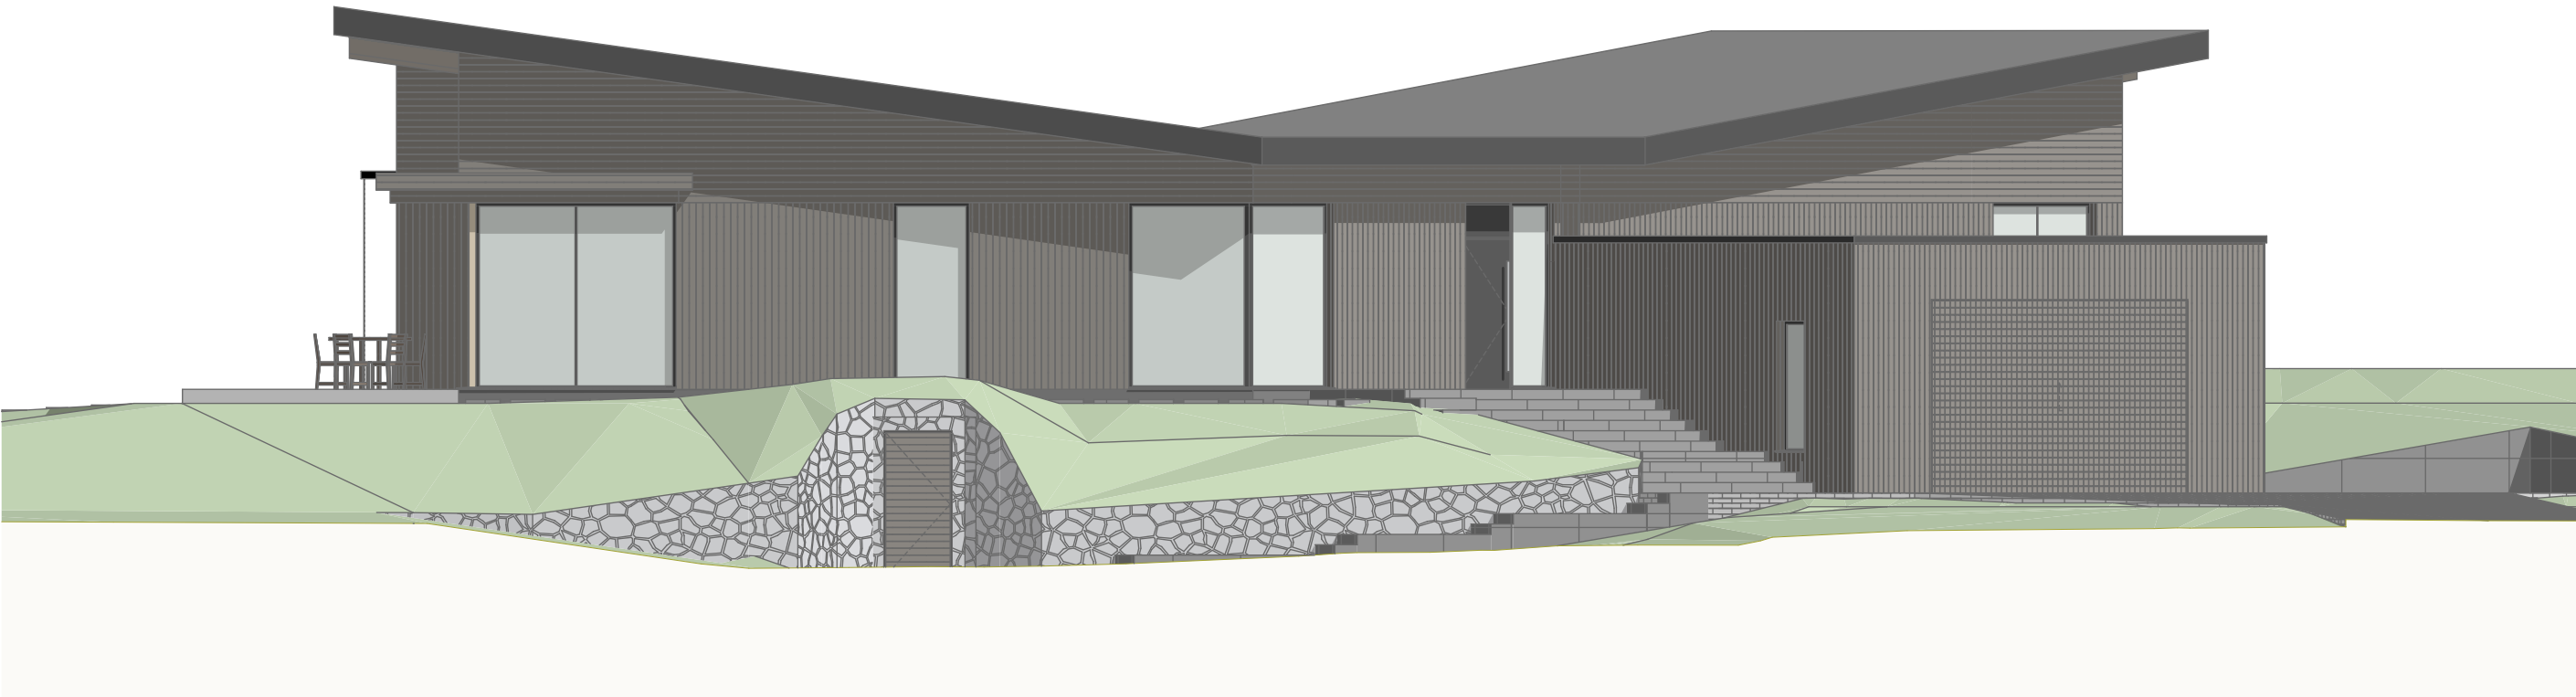

VAADE 3

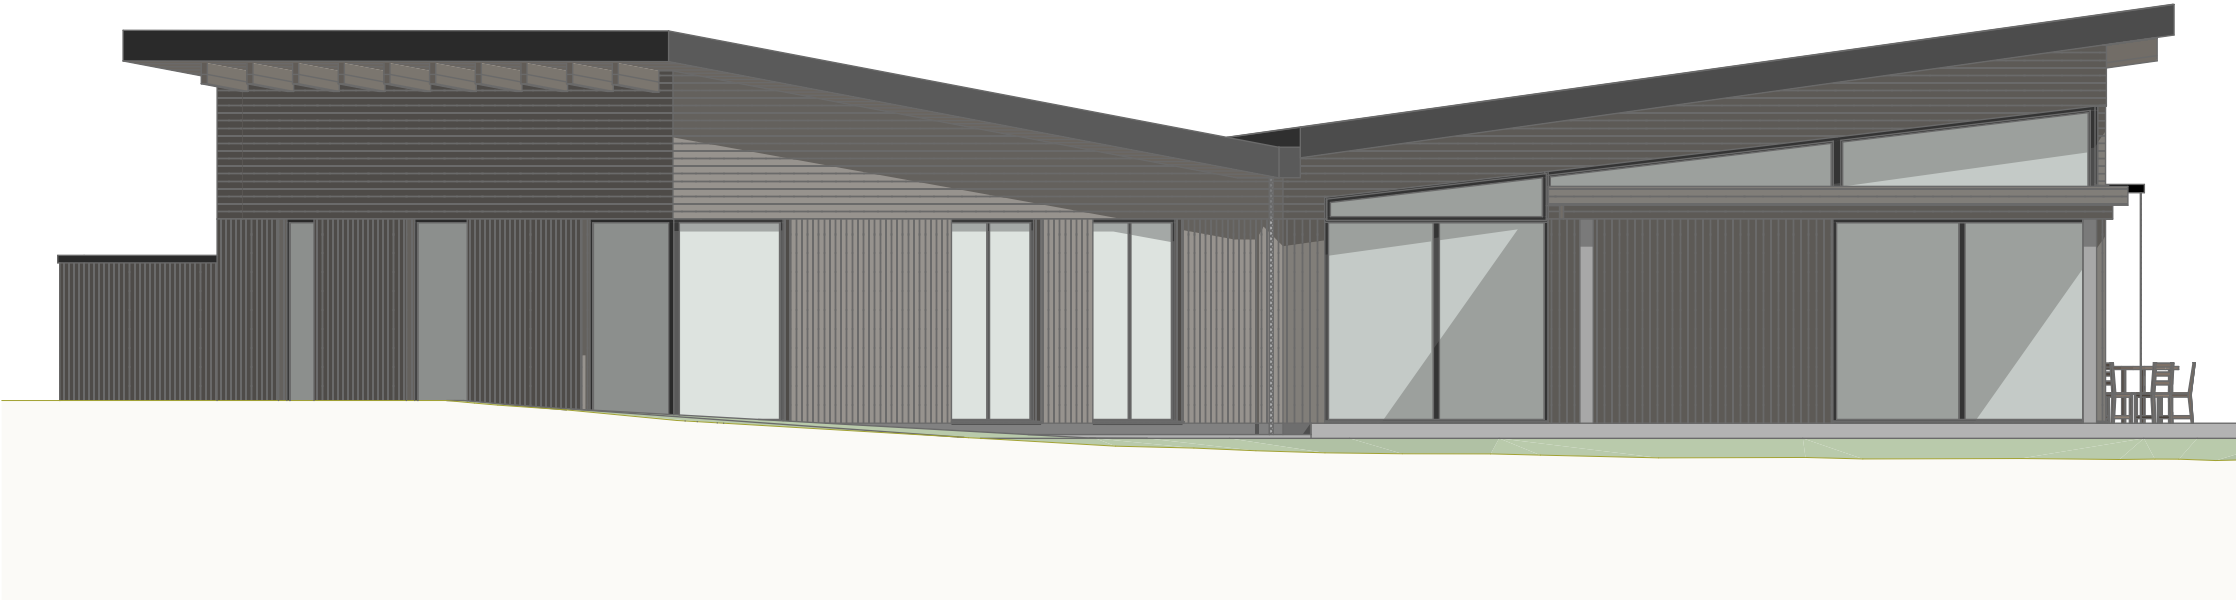

RAADIUS ARHITEKTID

Pärnu mnt 105 Tallinn Harjumaa 11312 info@raadius.ee
+372 56927772 www.raadius.ee

TÖÖ NIMETUS Metsamarja 27 elamu **TÖÖ ADDRESS** Metsamarja 27, Neeme küla, Harjumaa

JOONISE NIMETUS
Vaade 1 (1), Vaade 3 (3)

JOONISE NR V-01, V-03 **JOONISE VERSIOON** v01

PROJEKTEERIMISSTAADIUM Eskiis **MÕÕTKAVA** 1:100

ARHITEKT
Kaarel Mikkal, Kaspar Stroom

FORMAAT A3 **KUUPÄEV** 03/07/2025