

Isikliku kasutusõiguse ala plaan


25195 Käätsõ-Rõuge-Luutsniku tee

Katastritunnus 69701:005:2810

Passiivse elektroonilise side juurdepääsuvõrgu rajamine
Jaanipeebu külas
Töö nr: VT1824


Registriosa nr 7967150

M 1:500 (1 cm = 5.0 m), A4

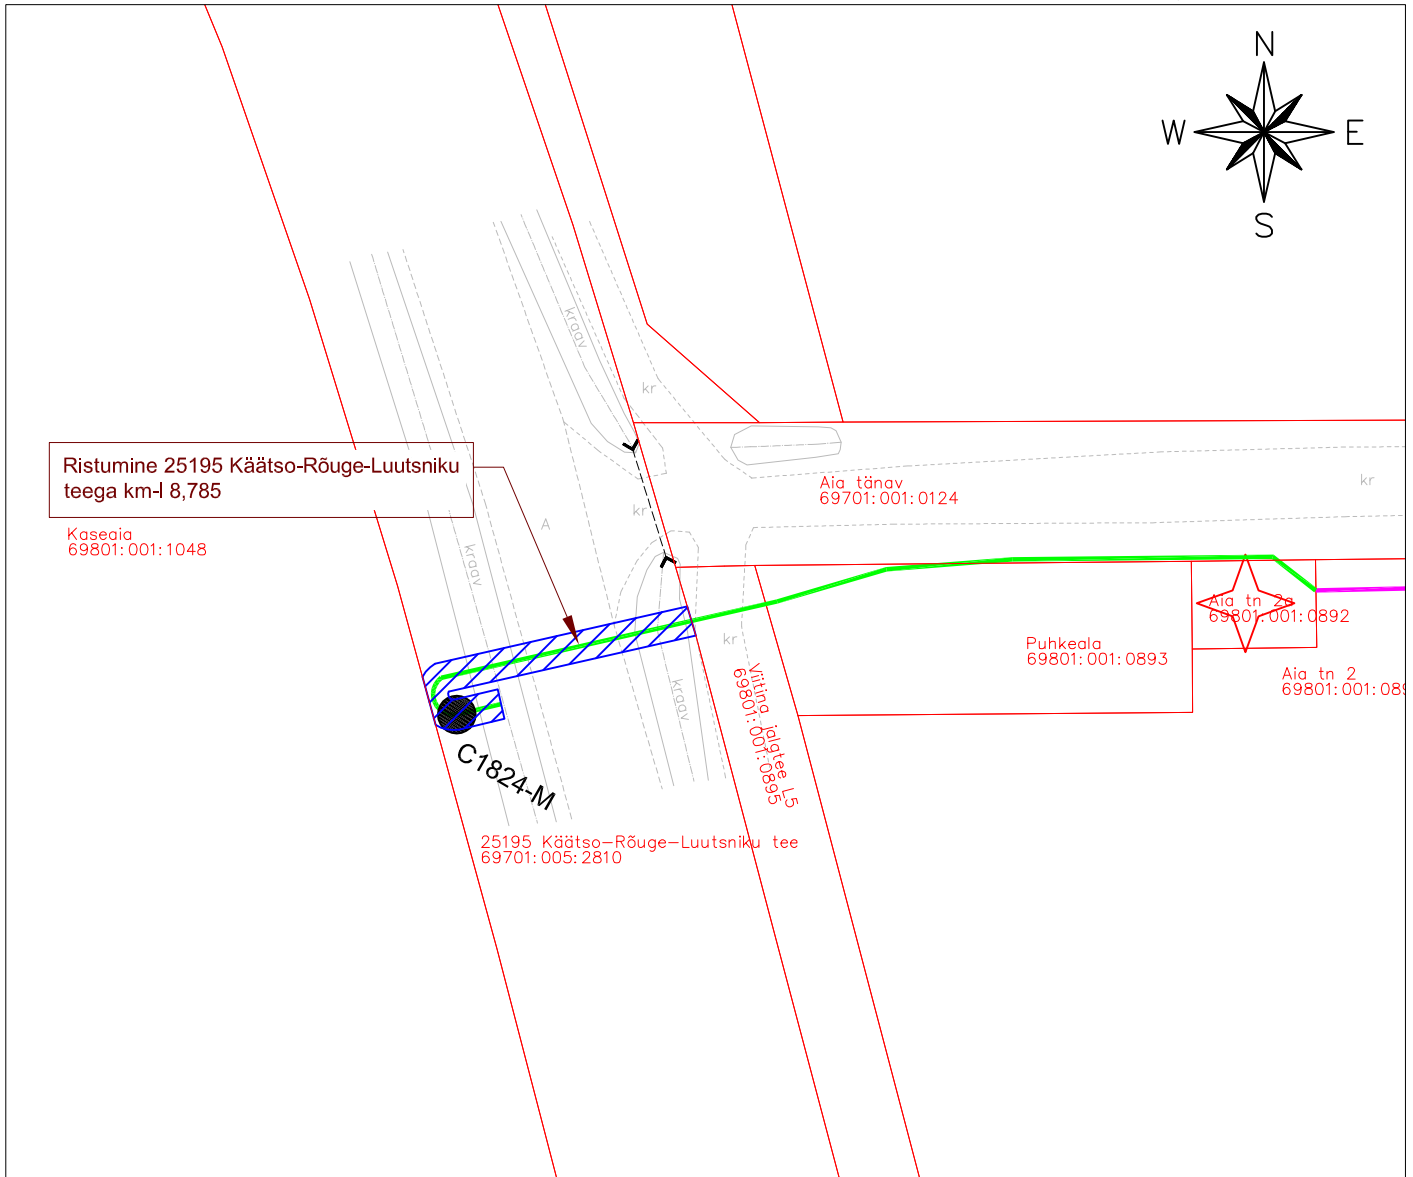

TINGMÄRGID:

- Katastriüksuse piir
- Projekteeritud side maakaabelliin
- Projekteeritud sidekaev

 Kasutusõiguse ala 46 m²