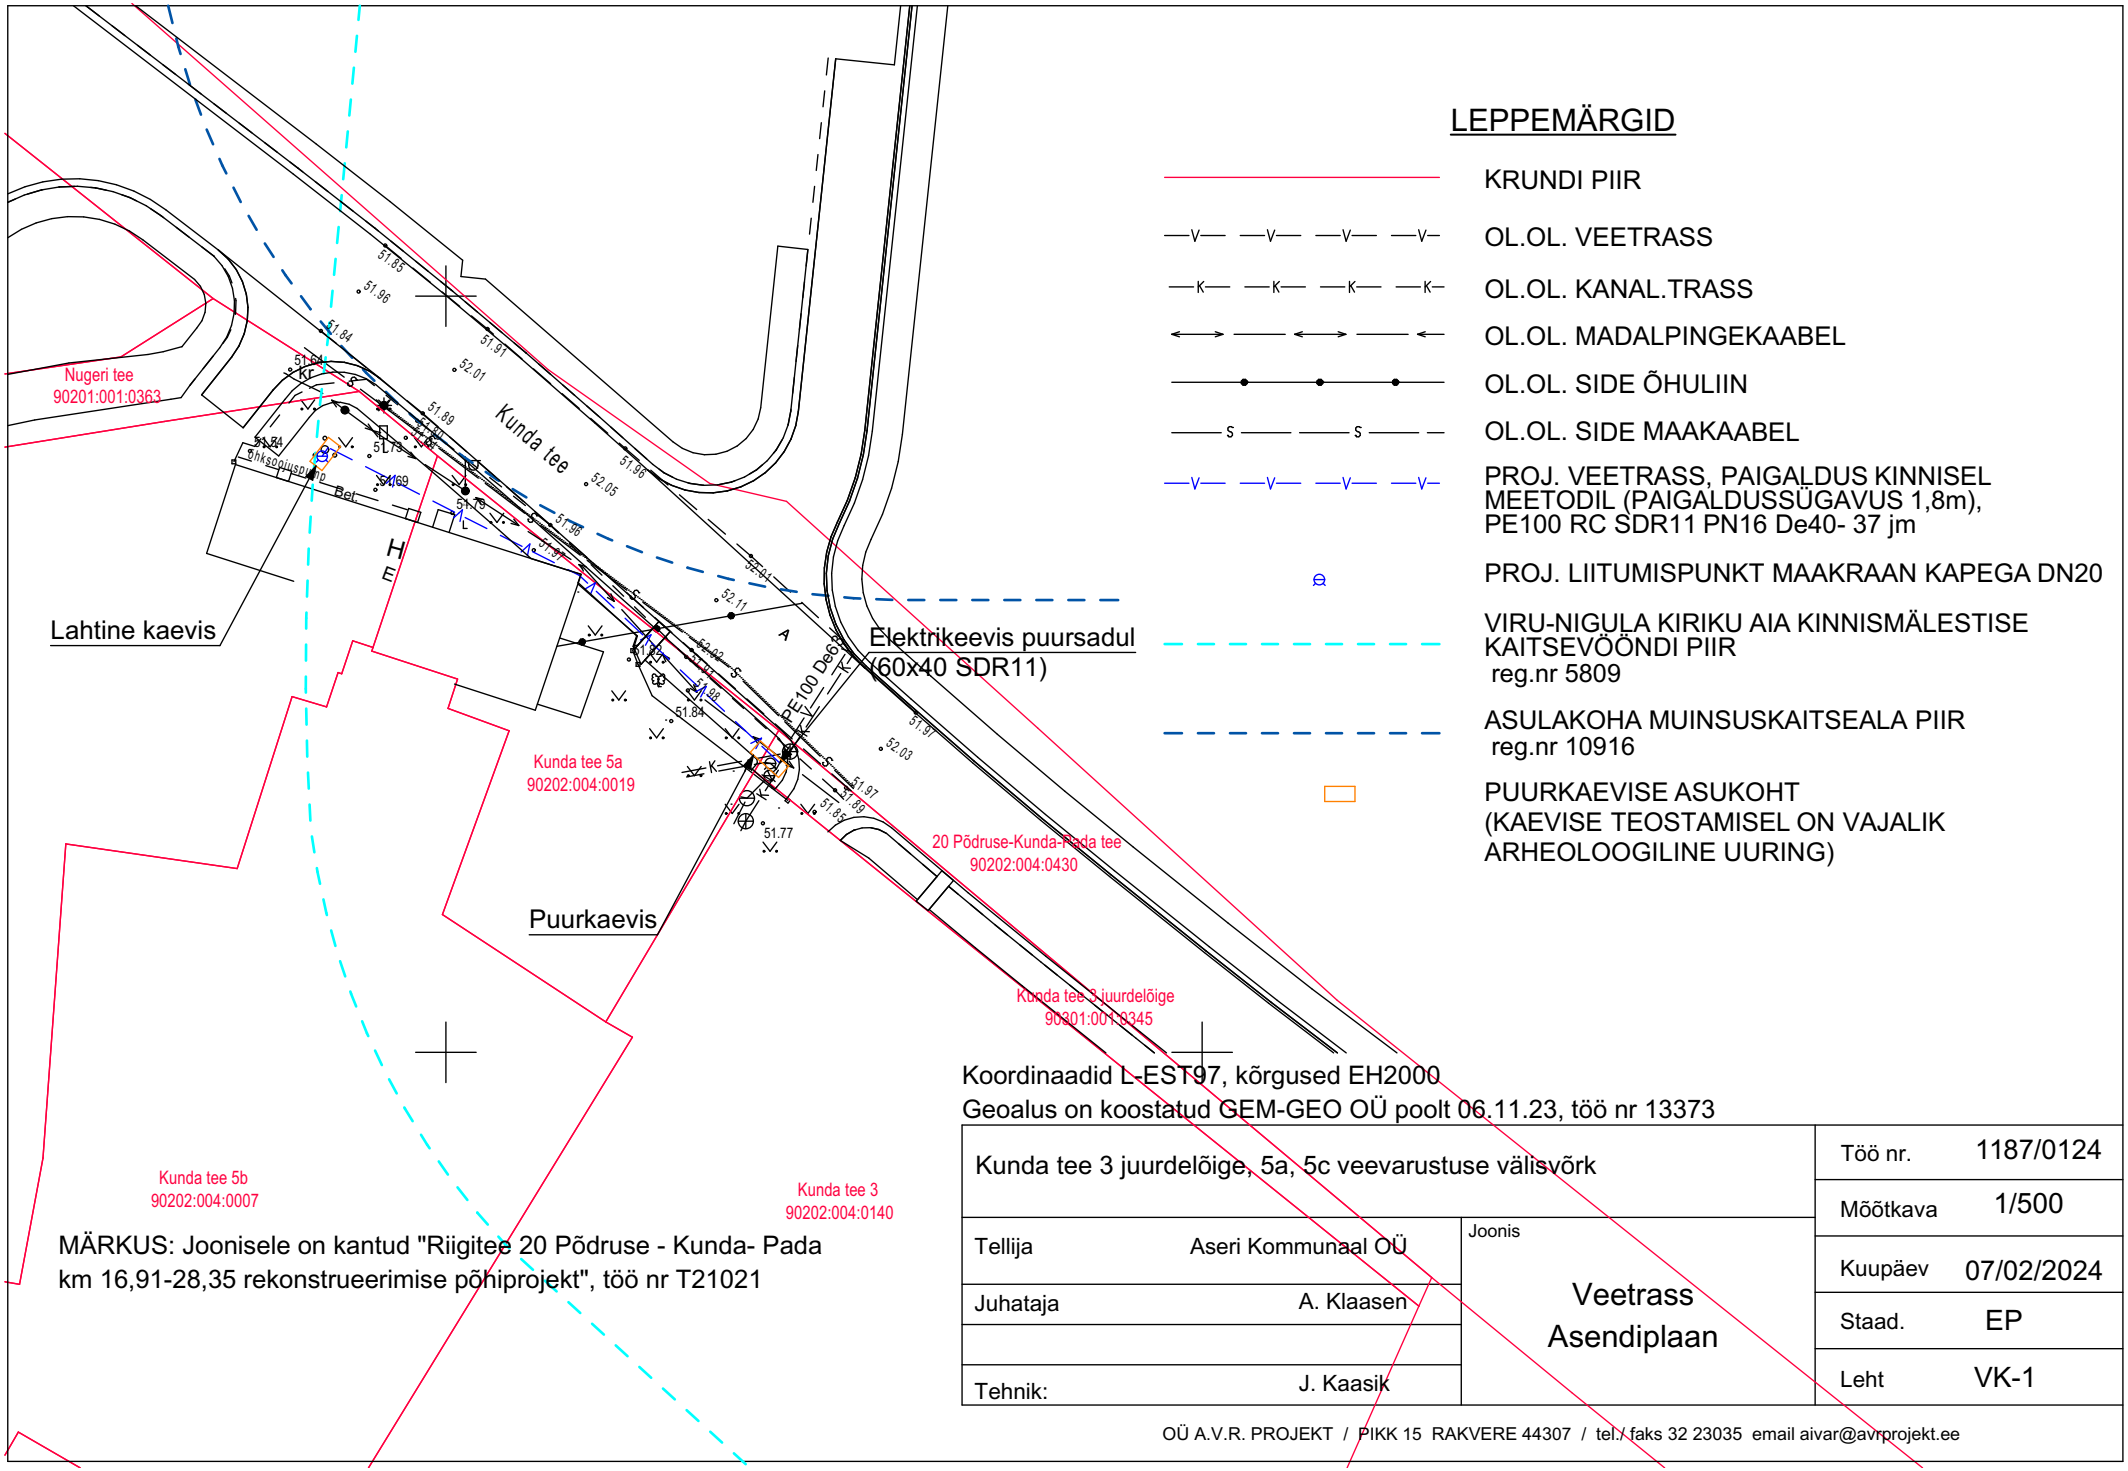

LEPPEMÄRGID

- KRUNDI PIIR
- OL.OL. VEETRASS
- OL.OL. KANAL.TRASS
- OL.OL. MADALPINGEKAABEL
- OL.OL. SIDE ÕHULIIN
- OL.OL. SIDE MAAKAABEL
- PROJ. VEETRASS, PAIGALDUS KINNISEL MEETODIL (PAIGALDUSSÜGAVUS 1,8m), PE100 RC SDR11 PN16 De40- 37 jm
- PROJ. LIITUMISPUNKT MAAKRAAN KAPEGA DN20
- VIRU-NIGULA KIRIKU AIA KINNISMÄLESTISE KAITSEVÖÖNDI PIIR reg.nr 5809
- ASULAKOHA MUINSUSKAITSEALA PIIR reg.nr 10916
- PUURKAEVISE ASUKOHT (KAEVISE TEOSTAMISEL ON VAJALIK ARHEOLOOGILINE UURING)

Koordinaadid L-EST97, kõrgused EH2000
Geoalus on koostatud GEM-GEO OÜ poolt 06.11.23, töö nr 13373

MÄRKUS: Joonisele on kantud "Riigitee 20 Põdruse - Kunda- Pada km 16,91-28,35 rekonstrueerimise põhiprojekt", töö nr T21021

Kunda tee 3 juurdelõige, 5a, 5c veevarustuse välisvõrk			Töö nr. 1187/0124
			Mõõtkava 1/500
Tellija	Aseri Kommunaal OÜ	Joonis: Veetrass Asendiplaan	Kuupäev 07/02/2024
Juhataja	A. Klaasen		Staad. EP
			Leht VK-1
Tehnik:	J. Kaasik		

OÜ A.V.R. PROJEKT / PIKK 15 RAKVERE 44307 / tel./faks 32 23035 email aivar@avrprojekt.ee