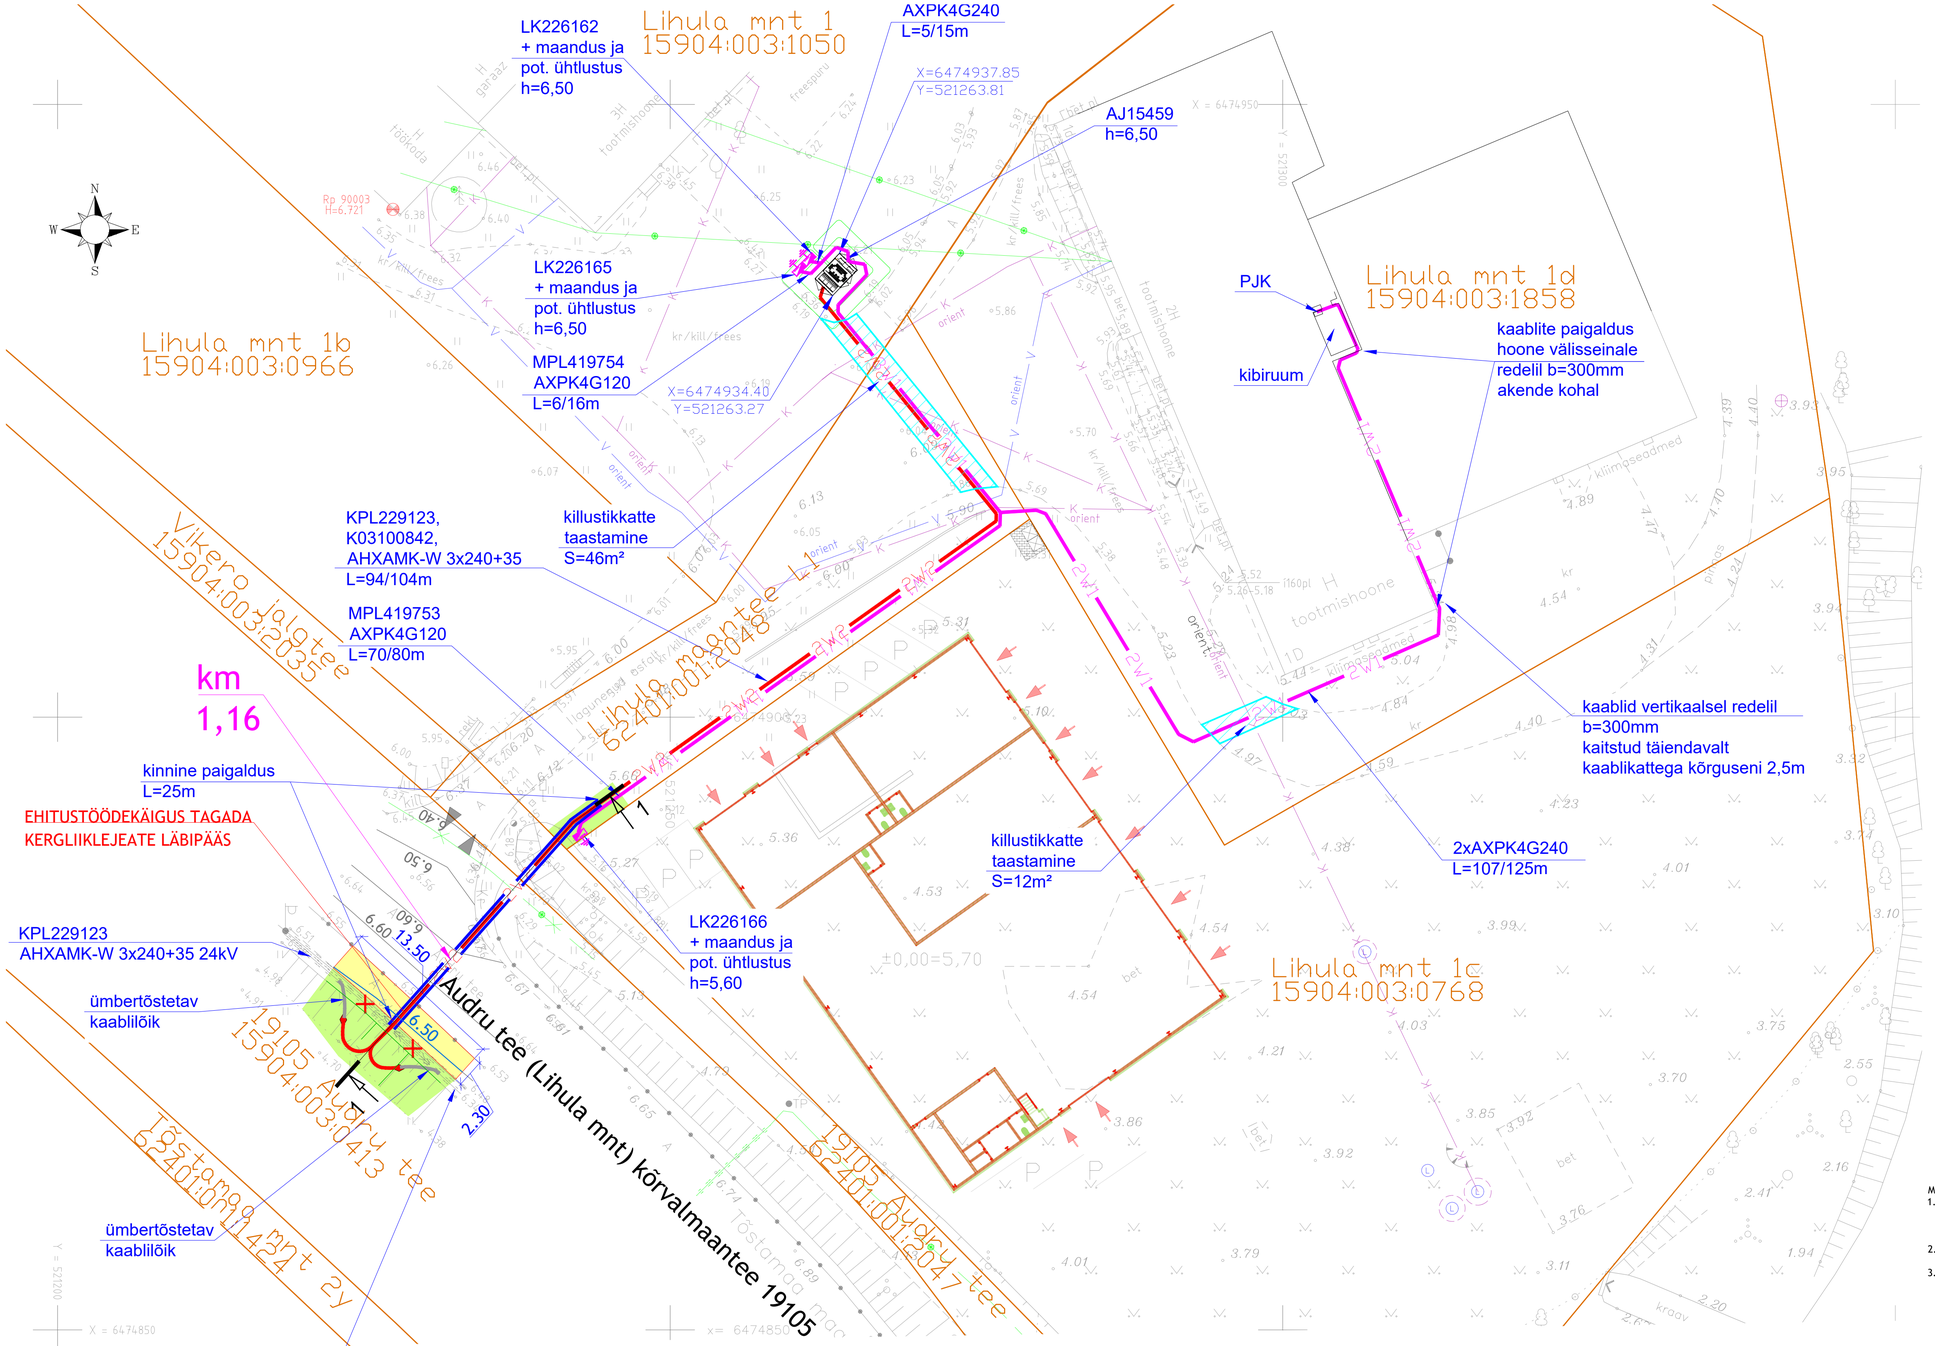

LÕIGE 1-1

M 1:100

Audru tee (Lihula mnt) kõrvalmaantee 19105

km 1,16

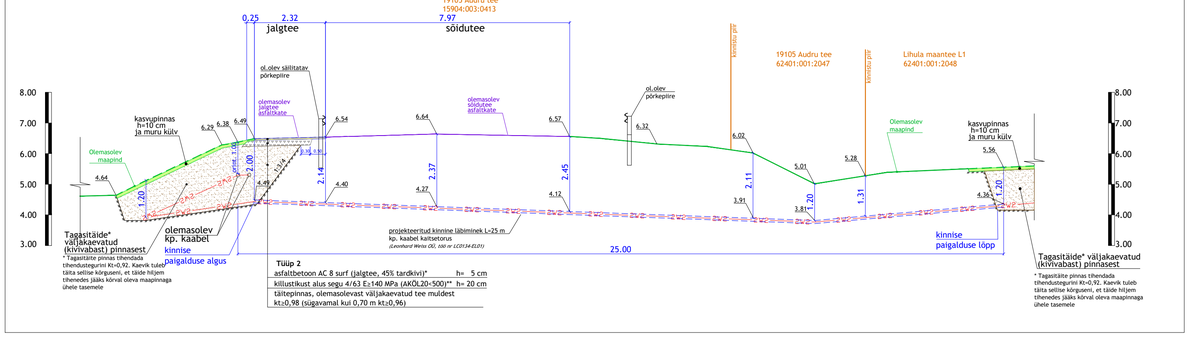

Tüüp 2

asfaltbetoon AC 8 surf (jalgtee, 45% tardkivi)*	h= 5 cm
killustikust alus segu 4/63 E≥140 MPa (AKÕL20-500)**	h= 20 cm
täitepinnas, olemasolevast väljakaevatud tee muldest kt≥0,98 (sügavamal kui 0,70 m kt≥0,96)	

TINGMÄRGID

	Kinnistu piir	
	Projekteeritud haljasalade murukatte taastamine 'Tüüp 1'	92 m²
	Projekteeritud jalgtee ab-katendi taastamine 'Tüüp 2'	32 m²
6,50	Projekteeritud horisontaal	
6,50	Olemasolev horisontaal	

TINGMÄRGID (Leonhard Weiss OÜ, töö nr LC0134-EL01)

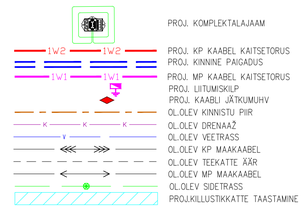

MÄRKUSED:

1. Maa-aluste ja maapealsete kommunikatsioonide kaitsevööndis tööde teostamisel juhinduda Majandus- ja taristuministri 25.06.2015. a määrusest nr 73 "Ehitise kaitsevööndi ulatus, kaitsevööndis tegutsemise kord ja kaitsevööndi tähistusele esitatavad nõuded".
2. Alused ja katted rajada vastavalt "Tee ehitamise kvaliteedi nõuded " (Majandus- ja taristuministri 03. 08. 2015.a. määrus nr 101).
3. *Asfaltsegu jämeätematerjalide minimaalsed nõuded peavad vastama "EVS901-3; 2021", tabel 7 omadustele:

   Asfaltsegu AC 8 surf jalgtee omadustele (segus kasutada 45% tardkivi).

   **Killustikus aluse minimaalsed nõuded peavad vastama "Killustikust katendikihtide ehitamise juhis TA 2022", tabel 1 AKÕL20<500 -tulp nr.7 omadustele.
4. Haljastustööde tegemisel lähtuda riigiteede haljastustööde juhisest.
   Muru külviks tuleb kasutada kodumaise või naaberriikide päritoluga seemneid, millel on head idanemis- ja katvusomadused. Muruseemnesegu peab koosnema vähemalt kolmest kõrreliste liigist, millest üks peab olema punane aruhein (Festuca rubra) osakaaluga vähemalt 55%.
5. Kasvumulla huumuse sisaldus peab olema vähemalt 5%. Kasvumuld peab olema mineraalmuld (PH 6,5-7), ei tohi sisaldada taimedele kahjulikke jäätmeid ning on tihendatav nii, et ei tekiks vajumisi ja vee lohkusid. Ei tohi kasutada külmunud pinnast. Olemasoleva ja taastatava haljasala piir ühtlustada, taastada niidukõlbulikus. Kasvumuld ei tohi sisaldada kive, killustikku jms.
6. Vertikaalplaneering täpsustada enne ehitustööde algust ning taastatavad alad viia kokku olemasolevate aladega.
7. Kui kaevetööde käigus kahjustatakse suuremat ala kui joonisel näidatud, tuleb ka see nõuetekohaselt taastada.
8. Tööpiirkond tuleb puhastada ehitusprahist, materjalidest, väljakaevatud pinnasest jms- taastades piirkonna endise välisilme ja kvaliteedi.
9. Ehitustöödekäigus tagada kergliiklejeate läbipääs.

Muudatused:	Kuupäev	Muudatuste kirjeldus	
Geoalus:	Koostaja: Kirjanurk OÜ	Töö nr: 10922G	Mõõdistatud: 11.2023

Geoaluse koordinaadid L-EST 97 süsteemis, kõrgused EH200 süsteemis.

Teejoon OÜ	Teejoon OÜ Akadeemia tee 68-46 Tallinn 12614 Eesti tel.+372 5066713 e-mail: teejoon@gmail.com reg: 14338760 arX EEHK2005, 01.10.2017	Projekti nimi:	Tööstushoone liitumine elektrivõrguga.
Projekteerija	Roland Laugason	allkirjastatud digitaalselt	Objekti asukoht: Pärnu maakond, Pärnu linn, Audru alevik, Audru tee (Lihula mnt) kõrvalmaantee 19105 km 1,16
			Joonise nimi: Katete taastamise plaan
Faili nimi:	24031_TP_TL-4.dwg	Töö nr: 24031	Joonise tähis (nr - leht): TL-4-01 / Staadium: TP / Mõõtkava: 1:250/1:100
Koostatud / trükitud:	16.02.2024 / 16.02.2024		

Trükivis: RL
Trükitud: 29.02.2024