


Isikliku kasutusõigusega koormatava ala plaan
 Harjumaa, Tallinn, Kesklinna linnaosa, Sakala tn 1,
 registriosa number 18421401
 M 1:500

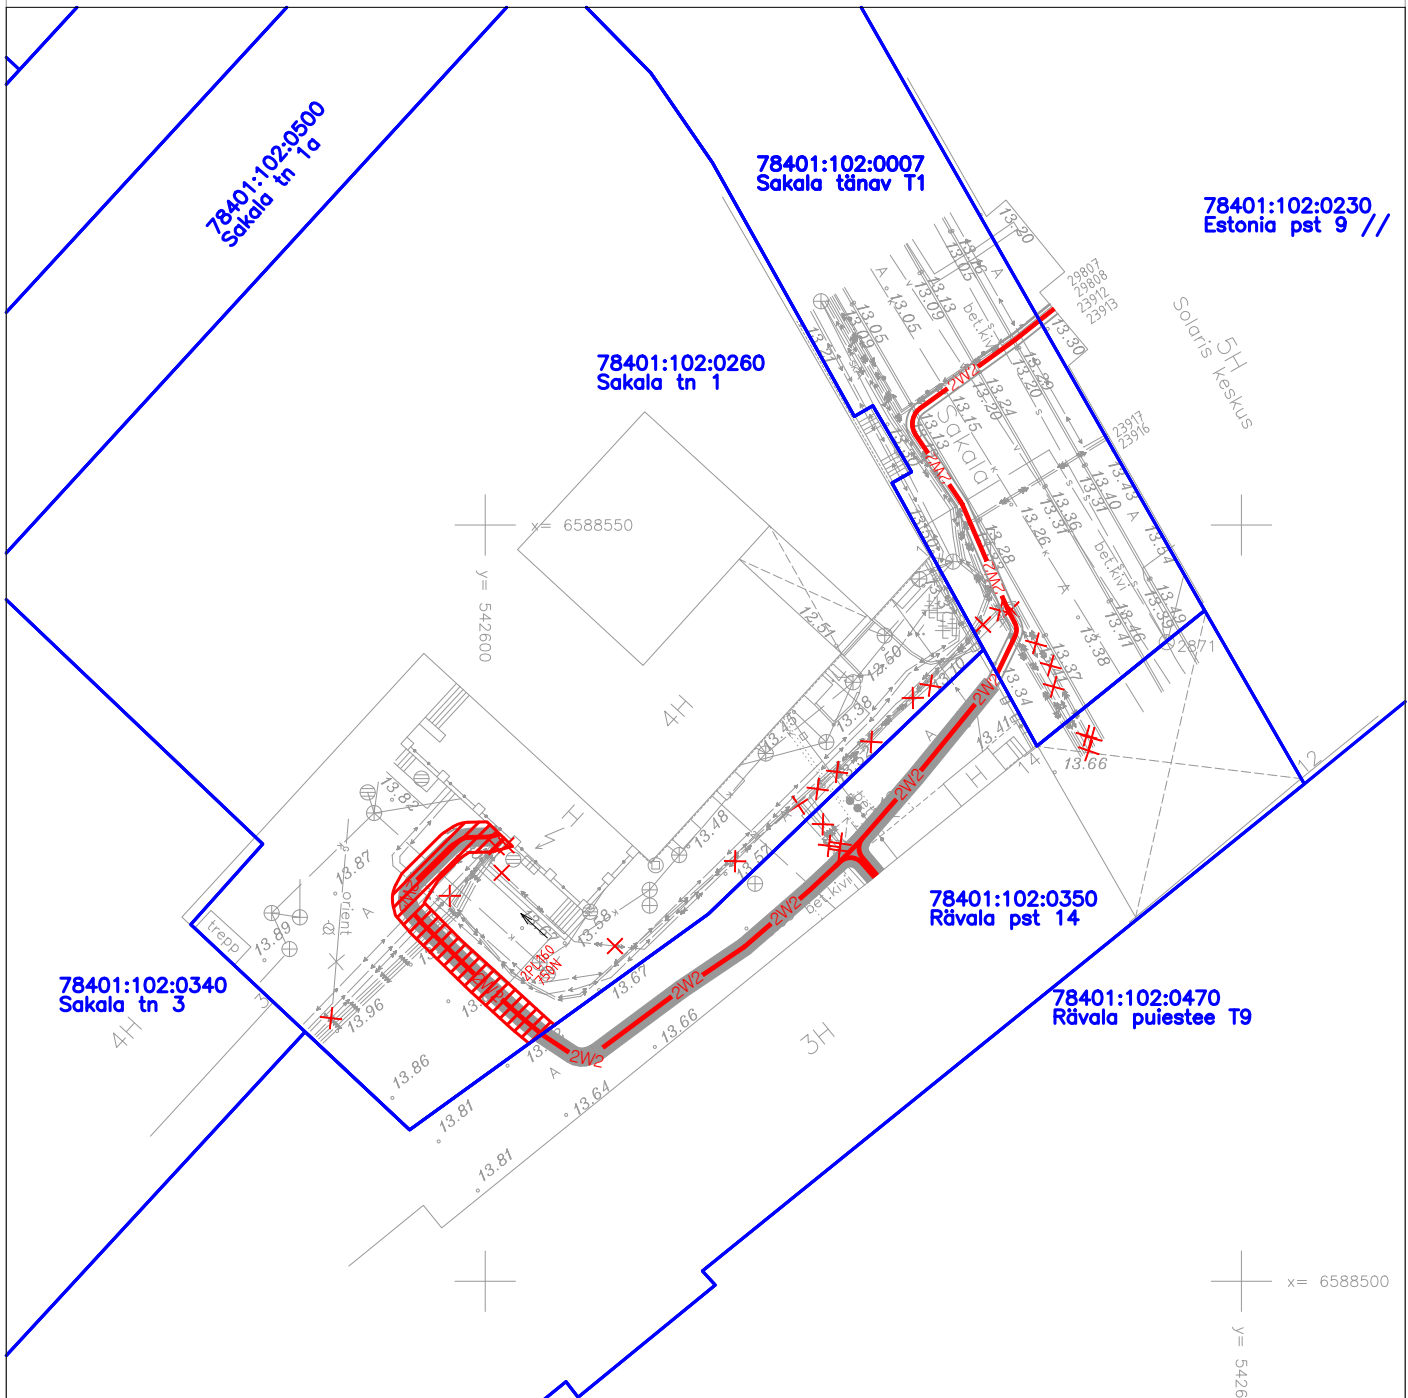

Kasutusõiguse ala (maakaabelliinid)



Kinnistu piir

Kaitsevöönd maakaabli korral 1 m mõlemale poole äärmistest kaablitest.
 Kasutusõiguse ala ca 42 m²

Koostas: Tatjana Puškarjova
 OÜ Pluvo Eesti projekteerija