


Isikliku kasutusõiguse seadmise plaan


IKÕ ala pos nr	Registriosaka nr, KV kood	Katastriüksuse tunnus, nimi ja sihtotstarve	Ala pindala (m2)
1	11314750, KV76452	50403:001:0010; 4 Tallinn-Pärnu-Ikla tee transpordimaa	315

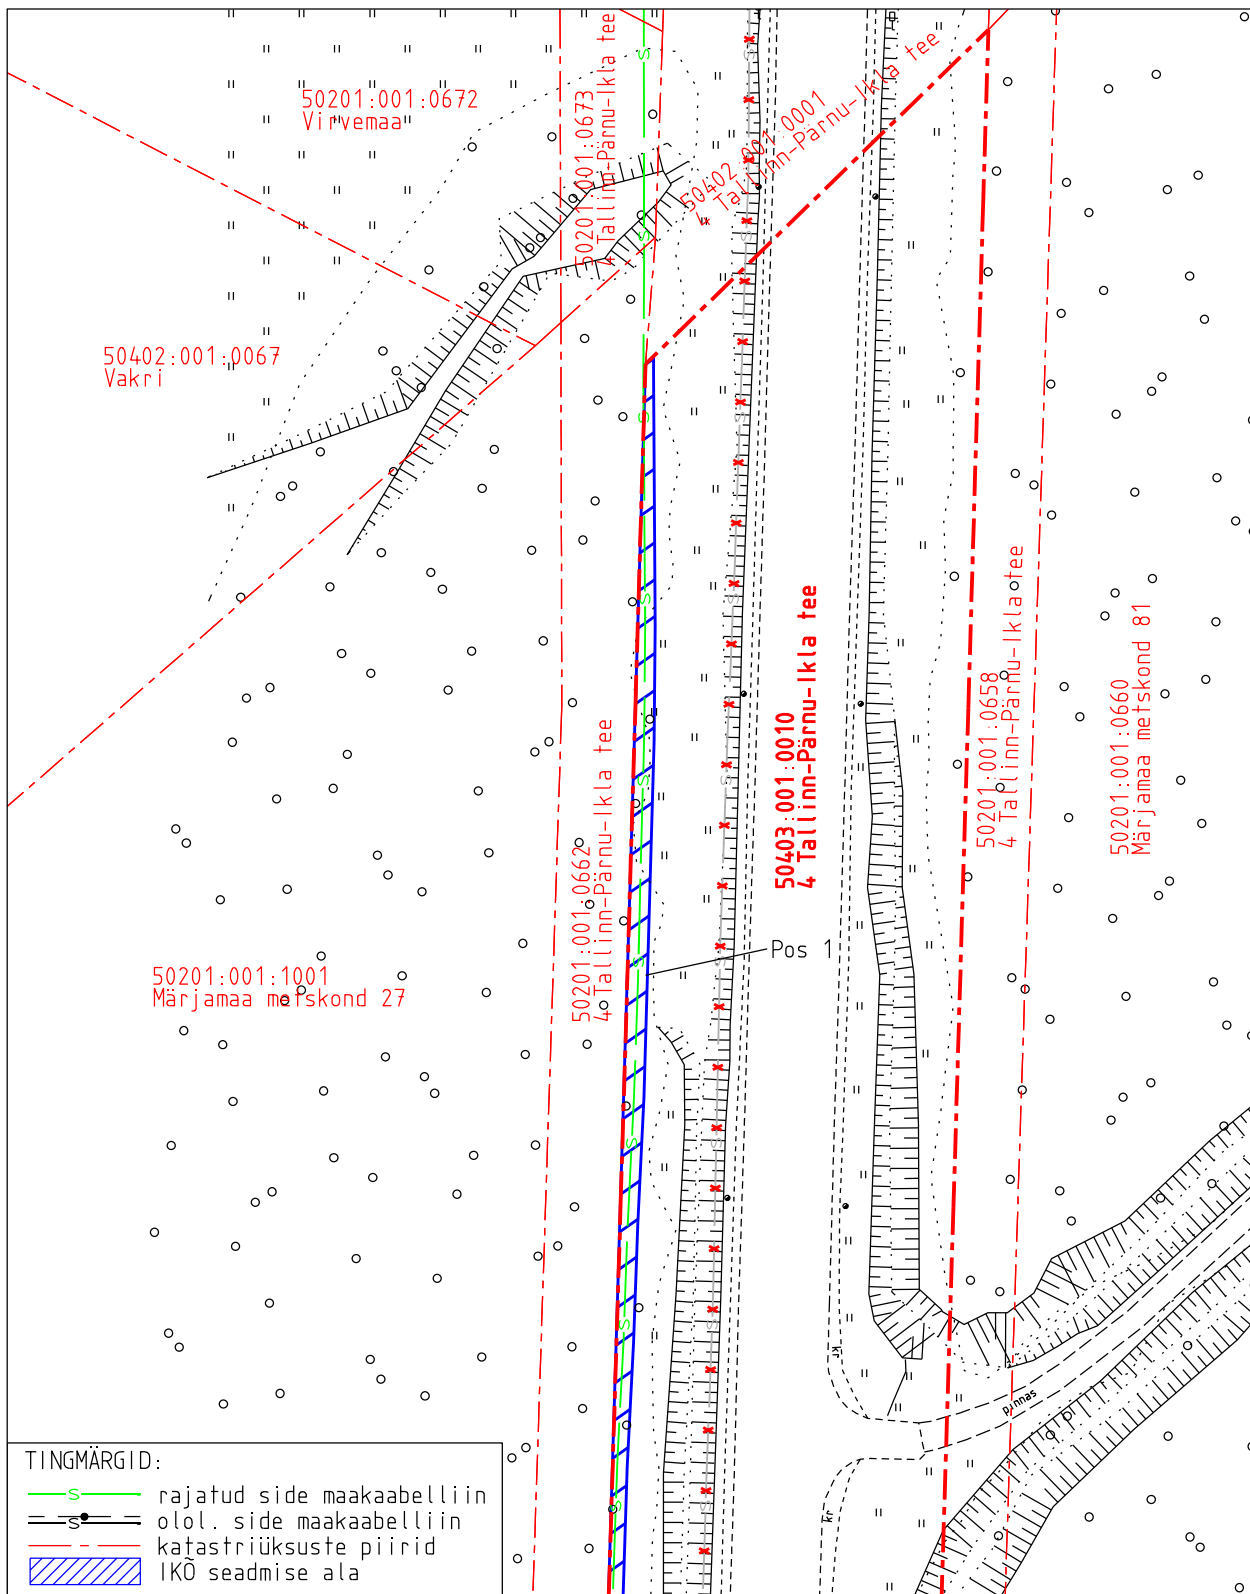

Projekti nimetus	Riigitee 4 Tallinn-Pärnu-Ikla km 62,2-70,2 maantee ehitusprojekt			Töö nr
Projekti koostaja	Plaani koostaja	Mõõtkava	Leht	Kuupäev
Selektor Projekt OÜ	A. Jankovskaja	1:750	1-1	14.05.2026

Isikliku kasutusõiguse seadmise plaan


IKÕ ala pos nr	Registriosaka nr, KV kood	Katastriüksuse tunnus, nimi ja sihtotstarve	Ala pindala (m2)
1	11314750, KV76452	50403:001:0010; 4 Tallinn-Pärnu-Ikla tee transpordimaa	315
2	11314750, KV76452	50403:001:0010; 4 Tallinn-Pärnu-Ikla tee transpordimaa	66

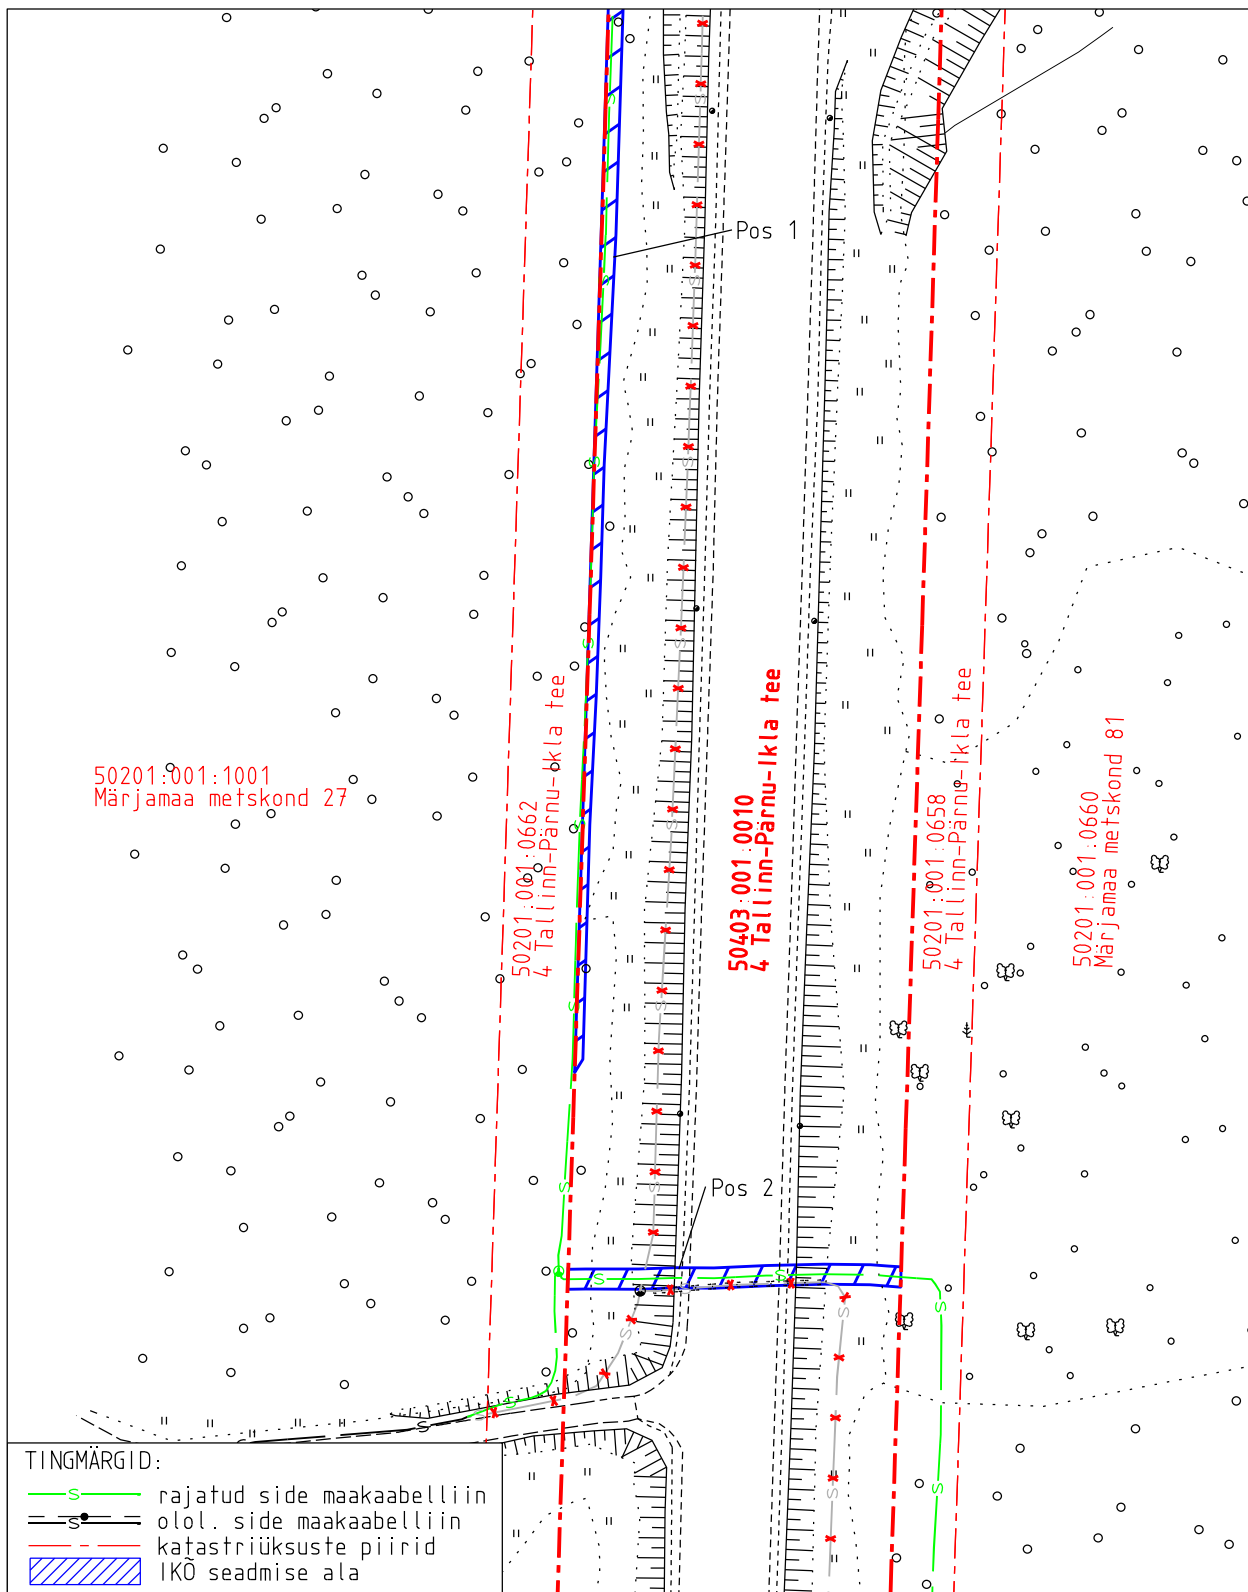

Projekti nimetus	Riigitee 4 Tallinn-Pärnu-Ikla km 62,2-70,2 maantee ehitusprojekt			Töö nr
Projekti koostaja	Plaani koostaja	Mõõtkava	Leht	Kuupäev
Selektor Projekt OÜ	A.Jankovskaja	1:750	1-2	14.05.2026

Isikliku kasutusõiguse seadmise plaan


IKÕ ala pos nr	Registriosa nr, KV kood	Katastriüksuse tunnus, nimi ja sihtotstarve	Ala pindala (m2)
3	11314750, KV76452	50403:001:0010; 4 Tallinn-Pärnu-Ikla tee transpordimaa	642

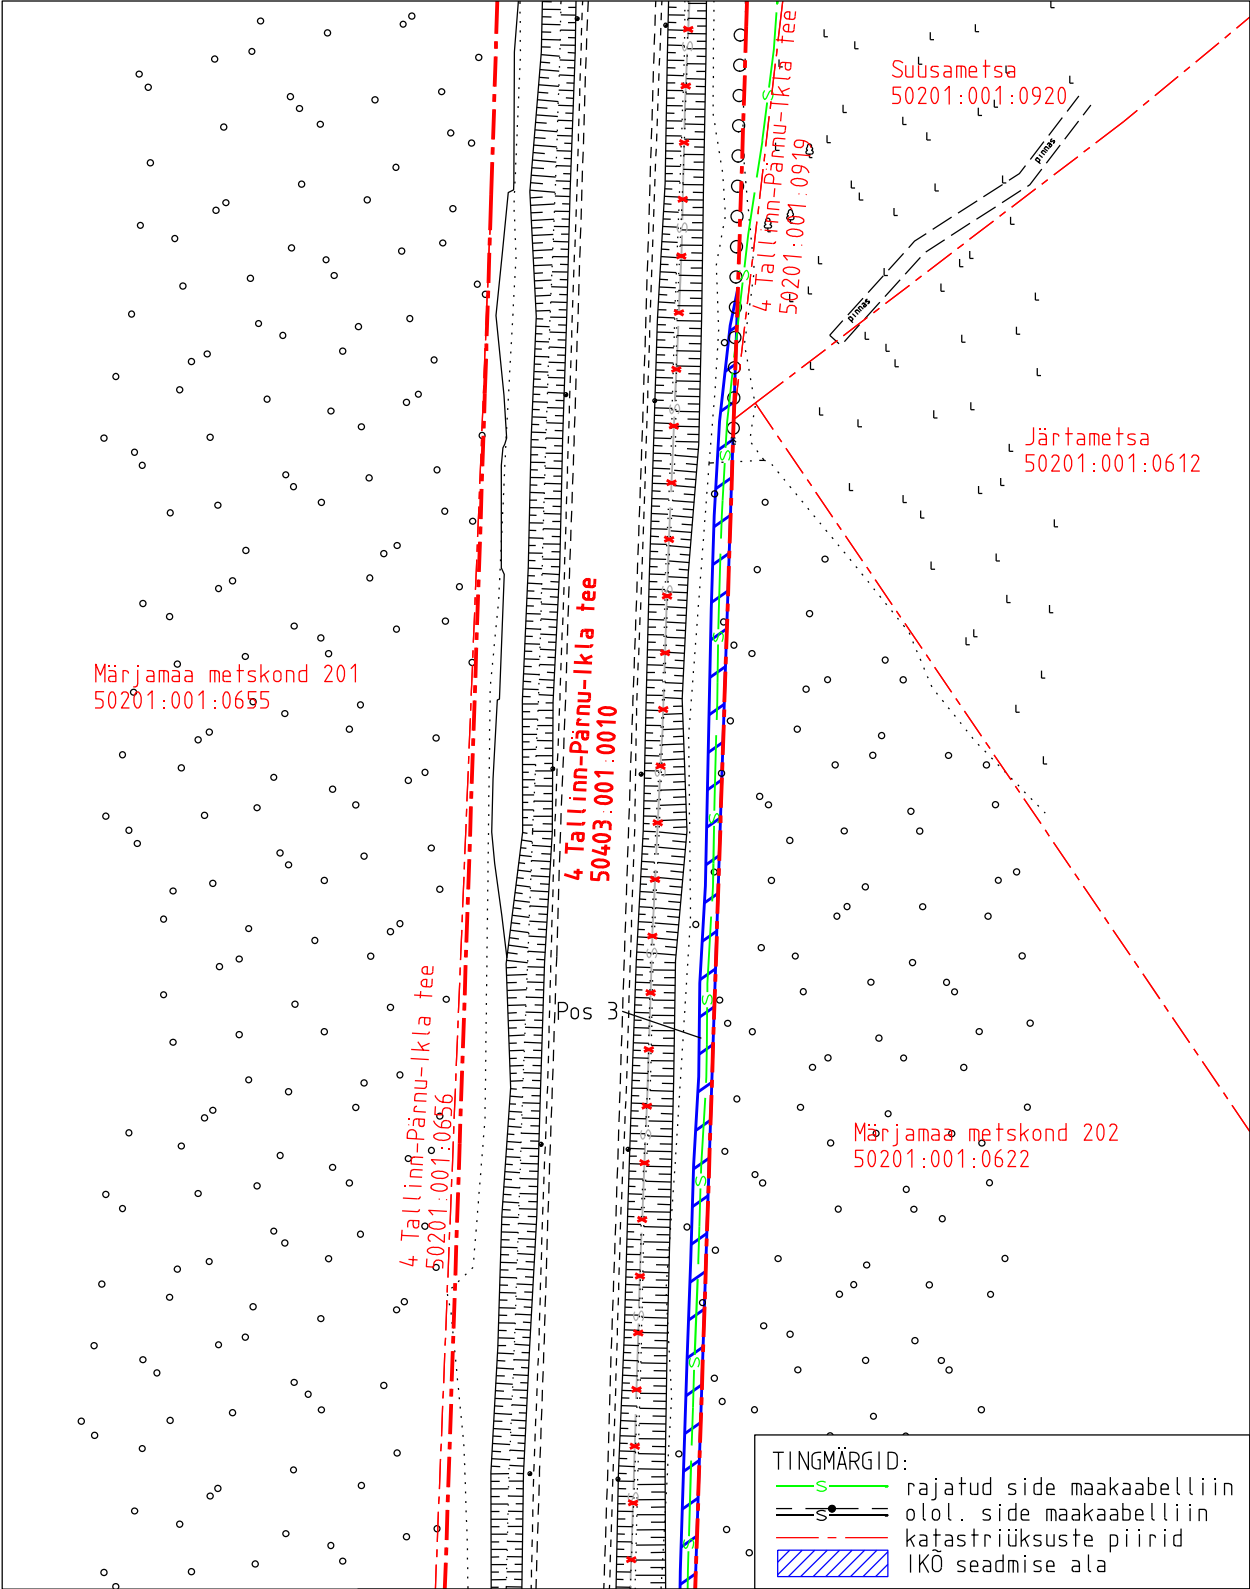

Projekti nimetus	Riigitee 4 Tallinn-Pärnu-Ikla km 62,2-70,2 maantee ehitusprojekt			Töö nr
Projekti koostaja	Plaani koostaja	Mõõtkava	Leht	Kuupäev
Selektor Projekt OÜ	A.Jankovskaja	1:1000	1-3	14.05.2026

Isikliku kasutusõiguse seadmise plaan

IKÕ ala pos nr	Registriosa nr, KV kood	Katastriüksuse tunnus, nimi ja sihtotstarve	Ala pindala (m2)
3	11314750, KV76452	50403:001:0010; 4 Tallinn-Pärnu-Ikla tee transpordimaa	642

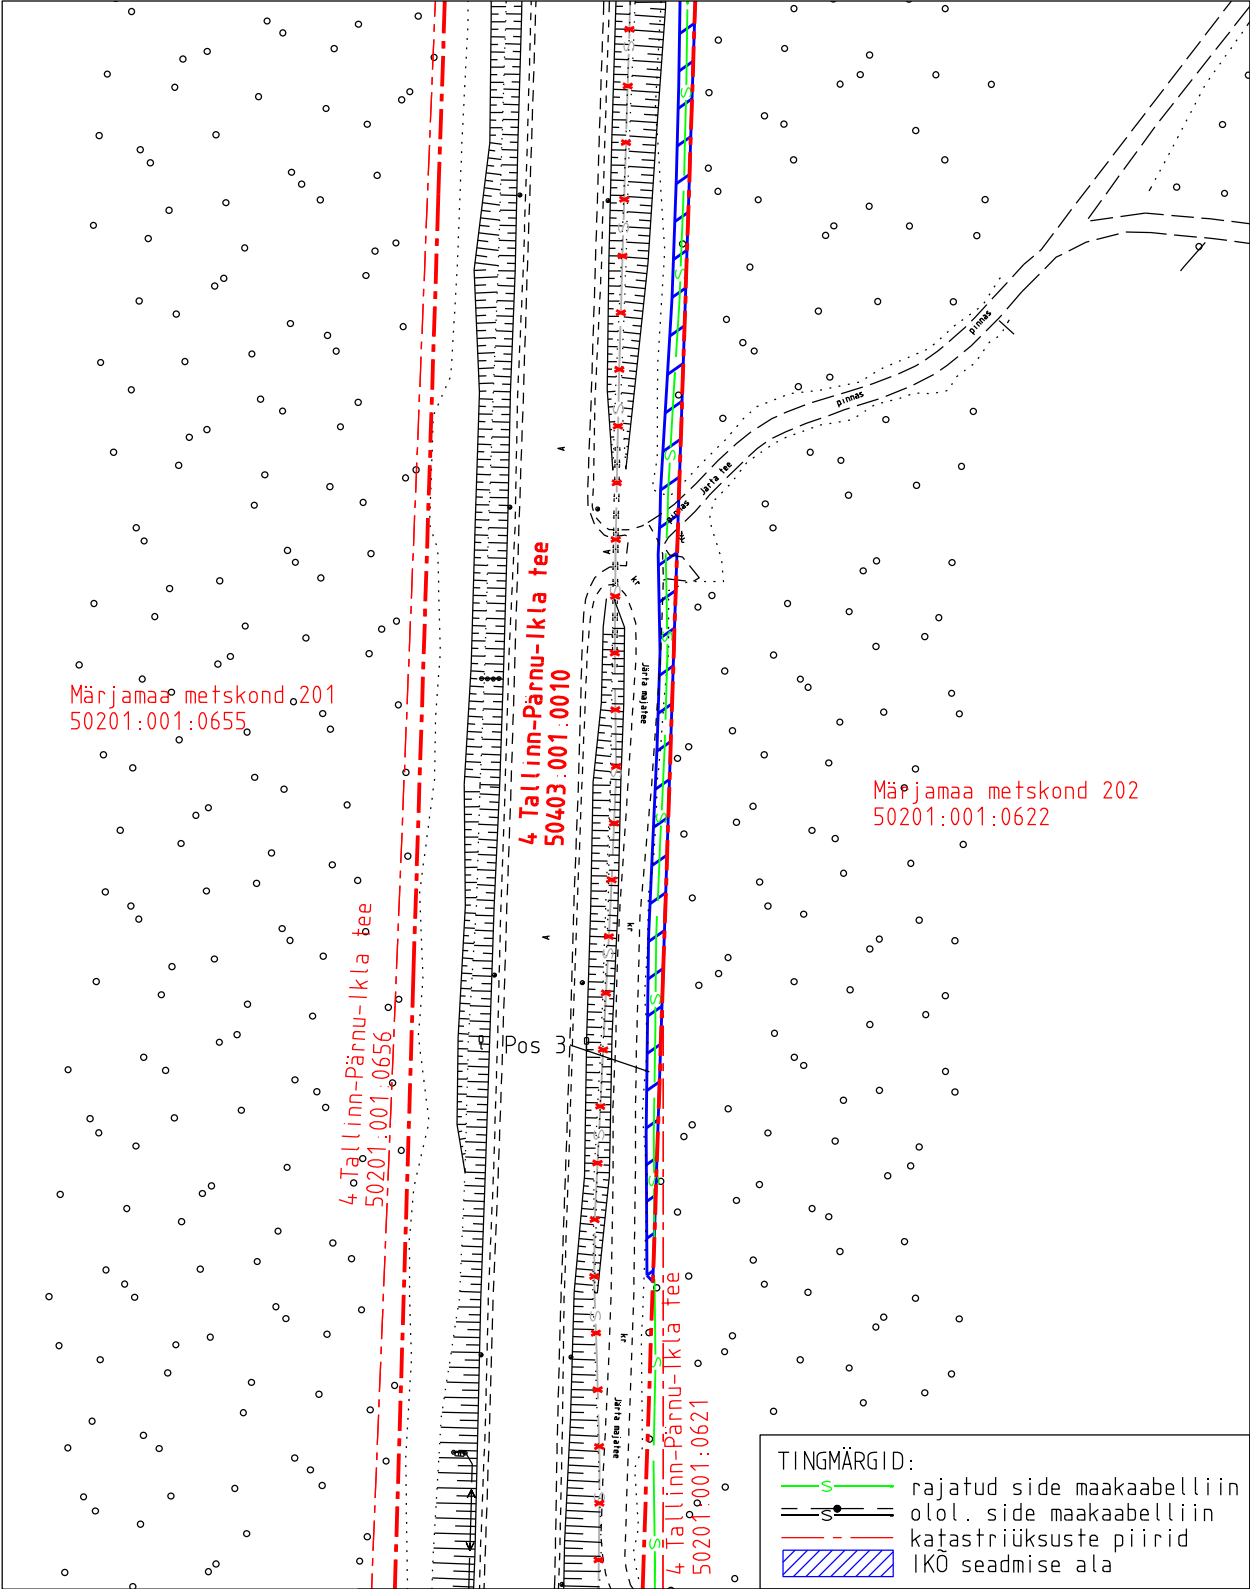

Projekti nimetus	Riigitee 4 Tallinn-Pärnu-Ikla km 62,2-70,2 maantee ehitusprojekt			Töö nr
Projekti koostaja	Plaani koostaja	Mõõtkava	Leht	Kuupäev
Selektor Projekt OÜ	A.Jankovskaja	1:1000	1-4	14.05.2026