

Unipiha tee 22c, 22b topo-geodeetiline uuring

Tartu maakond, Kambja vald, Reola küla, Unipiha tee

Geodeesia

9272-24

Objekt

Aadress

Staadium

Töö nr

Geodeesia24 OÜ

Marju Lember

Geodeet tase 6, nr 163626

Möödistaja

Vastutav geodeet

Kutsetunnistus

27.05 – 03.07.2024

Uuringu tegemise kp.

12.06.2024

Välitööde kp.

Tallinn

SISUKORD		
	DOKUMENDI NIMI	MÕÕTKAVA
	SISUKORD	
	SELETUSKIRI	
	TEHNOVÕRKUDE VALDAJATE LOETELU	
	ASUKOHA SKEEM	1:5000
	MAA-ALA PLAAN	1:500

SELETUSKIRI

OBJEKTI ANDMED:

Aadress: Tartu maakond, Kambja vald, Reola küla, Unipiha tee 22b
Katastritunnus: 28301:001:2020

Aadress: Tartu maakond, Kambja vald, Reola küla, Unipiha tee 22c
Katastritunnus: 28301:001:2019

TELLIJA ANDMED:

Nimi: SMARTBROKER OÜ
Kontakt: j.lobjakas@gmail.com

MÕÕDISTAJA ÜLDANMED:

Mõõdistas: Kristo Kapp
Firma nimi: Geodeesia24 OÜ
Aadress: Pärnu mnt 139E, 11317 Tallinn, Harjumaa
Tel: +372 56 21 7960
E-mail: info@geodeesia24.ee
Äriregistri nr: 12135099
MTR reg Nr: EEG000265

Mõõdistused on kooskõlas Majandus- ja kommunikatsiooniministeeriumi 14.04.2016. aastal vastuvõetud määrusega nr 34 "Topo-geodeetilisele uuringule ja teostusmõõdistamisele esitatavad nõuded".

LÄHTEANDMED:

Maa-ala on mõõdistatud riigi koordinaatide süsteemis L-EST'97 ja kõrgused on antud EH2000 kõrguste süsteemis. Mõõdistamine tugineb GNSS-mõõtmistele. GNSS-mõõtmiste tegemiseks kasutati reaajas mõõtmisviisi.

KASUTATUD MATERJALID:

Katastriüksuste piirid on saadud Maa-ametist seisuga 12.06.2024.

a. ELEKTER:

- Elektrilevi OÜ kaardivaade

b. MAAPARANDUSRAJATISED:

- Põllumajandus- ja Toiduamet kaardivaade

MÕÕDISTAMINE:

Mõõtkava: 1:500.
Mõõdistatud ala suuruseks on 1876 m².
Mõõdistusmeetod: tahhümeetiline.

TEHNOVÕRGUD:

Tehnovõrgud kanti plaanile mõõdistamistulemuste, uurimisandmete ja võrgu valdajate poolt väljastatud materjalide alusel. Uuritaval maa-alal paiknevad: madalpinge õhuliin, mittetöötav sidekaabel, drenaažitorustik. Mõõdistusalas võib leiduda tuvastamata ja joonisele peale kandmata tehnovõrke. Geodeesia24 OÜ ei vastuta tehnovõrkude asukoha õigsuse eest. Enne kaevetöid tuleb tehnovõrgu omanikul või haldajal nende täpne asukoht tuvastada ja ette näidata.

MUUD SELGITUSED:

Töö on väljastatud digitaalselt tellijale ning kohalikule omavalitsusele arhiveerimiseks.

KASUTATUD INSTRUMENDID:

Mõõtmistööde tegemiseks kasutati elektrontahhümeetrit Trimble S5 koos väliarvutiga TCS3, GPS seadet Trimble R8S. Joonised koostati tarkvarapaketiga ZWCAD 2020.

03.07.2024

Sisukorra ja seletuskirja koostas:

/Annika Kangur/

9272-24 TEHNOVÕRKUDE VALDAJATE LOETELU

JRK NR	ORGANISATSIOON	KUUPÄEV JA NR	SISU JA ESINDAJA	MÄRKUS
1.	Telia Eesti AS	30.05.2024 IP87949-87120	Sideehitised Einar Nutt	Puuduvad
2.	Elektrilevi OÜ	30.05.2024	Elektriehitised Lii Roosipuu	Andmed väljastatud. Antud mõõtealas puuduvad Elektrilevi OÜ omandikuuluvusega maa- alused elektripaigaldised.
3.	Põllumajandus- ja Toiduamet	02.07.2024 6.2-2/28405	Maaparandusrajatised Mikk Lustmets	Kooskõlastatud

Lugupeetud Annika Kangur, OÜ Geodeesia24

Telia Eesti AS (edaspidi Telia) on koostanud vastuse Teie poolt 30.05.2024 esitatud taotlusele IP87949 9272-24 Unipiha tee 22c ja 22b, Reola küla, Kambja vald, Tartu maakond.

Antud moodsustusalas Telia sideehitised puuduvad.

Sideehitiste käppenäitamise tellimine ei ole vajalik.

Lugupidamisega Telia Eesti AS volitatud esindaja Einar Nutt

Saatja: VAH teated <webmap.andmevead@elektrilevi.ee>
Saatmisaeg: 30 May 2024 10:18
Adressaat: annika@geodeesia24.ee
Teema: [JIRA] Teie pöördumine "Võrgu asukohaandmete tellimine Unipiha tee 22c, Reola küla, Kambja vald, Tartu maakond" on lahendatud.
Manused: Unipiha tee 22c,Reola küla.zip

Tere

Teie pöördumine VAH-130571 "Võrgu asukohaandmete tellimine Unipiha tee 22c, Reola küla, Kambja vald, Tartu maakond" on lahendatud resolutsiooniga: **Tehtud**.

Lahendaja selgitus: Antud mõõtealas puuduvad Elektrilevi OÜ omandikuuluvusega maa-alused elektripaigaldised.

Väljastame kaardivaate DXF failina ning täiendavaid teostusjooniseid väljastada ei ole.
Kaardivaade ei ole geodeetiliselt täpne, võib nihkes olla. Andmed leiame manusest.

Küsimuste korral aitab Teid Lii Roosipuu (Lii.Roosipuu@elektrilevi.ee)

Heade soovidega
Elektrilevi OÜ



PÕLLUMAJANDUS- JA TOIDUAMET

OÜ GEODEESIA24

Harju maakond

Tallinn

Kesklinna linnaosa

Pärnu mnt 139e

11317

info@geodeesia24.ee

Teie: 25.06.2024 nr 6.2-2/28400

Meie: 02.07.2024 nr 6.2-2/28405

**Unipiha tee 22c ja 22b geodeetilise alusplaani
kooskõlastus**

Põllumajandus- ja Toiduameti Lõuna regiooni Tartu esindus on läbi vaadanud OÜ GEODEESIA24 (registrikood 12135099) esitatud geodeetilise alusplaani (töö nr 9272-24, kuupäev 12.06.2024) (registreeritud Põllumajandus- ja Toiduameti dokumendihaldussüsteemis nr 6.2-2/28400) Tartu maakonnas Kambja vallas Reola külas.

Möödistusalale jääva Vända (maaparandussüsteemi/ ehitise kood 2104440020070/001) ehitise drenaazitorud on kantud geoalusele. Drenaazitorude asend on orienteeriv.

(allkirjastatud digitaalselt)

MIKK LUSTMETS

Peaspetsialist

Mikk Lustmets

peaspetsialist


Põllumajandus- ja Toiduamet

Lõuna regioon

Tähe 4, Tartu

telefon: 53775950

e-post: mikk.lustmets@pta.agri.ee

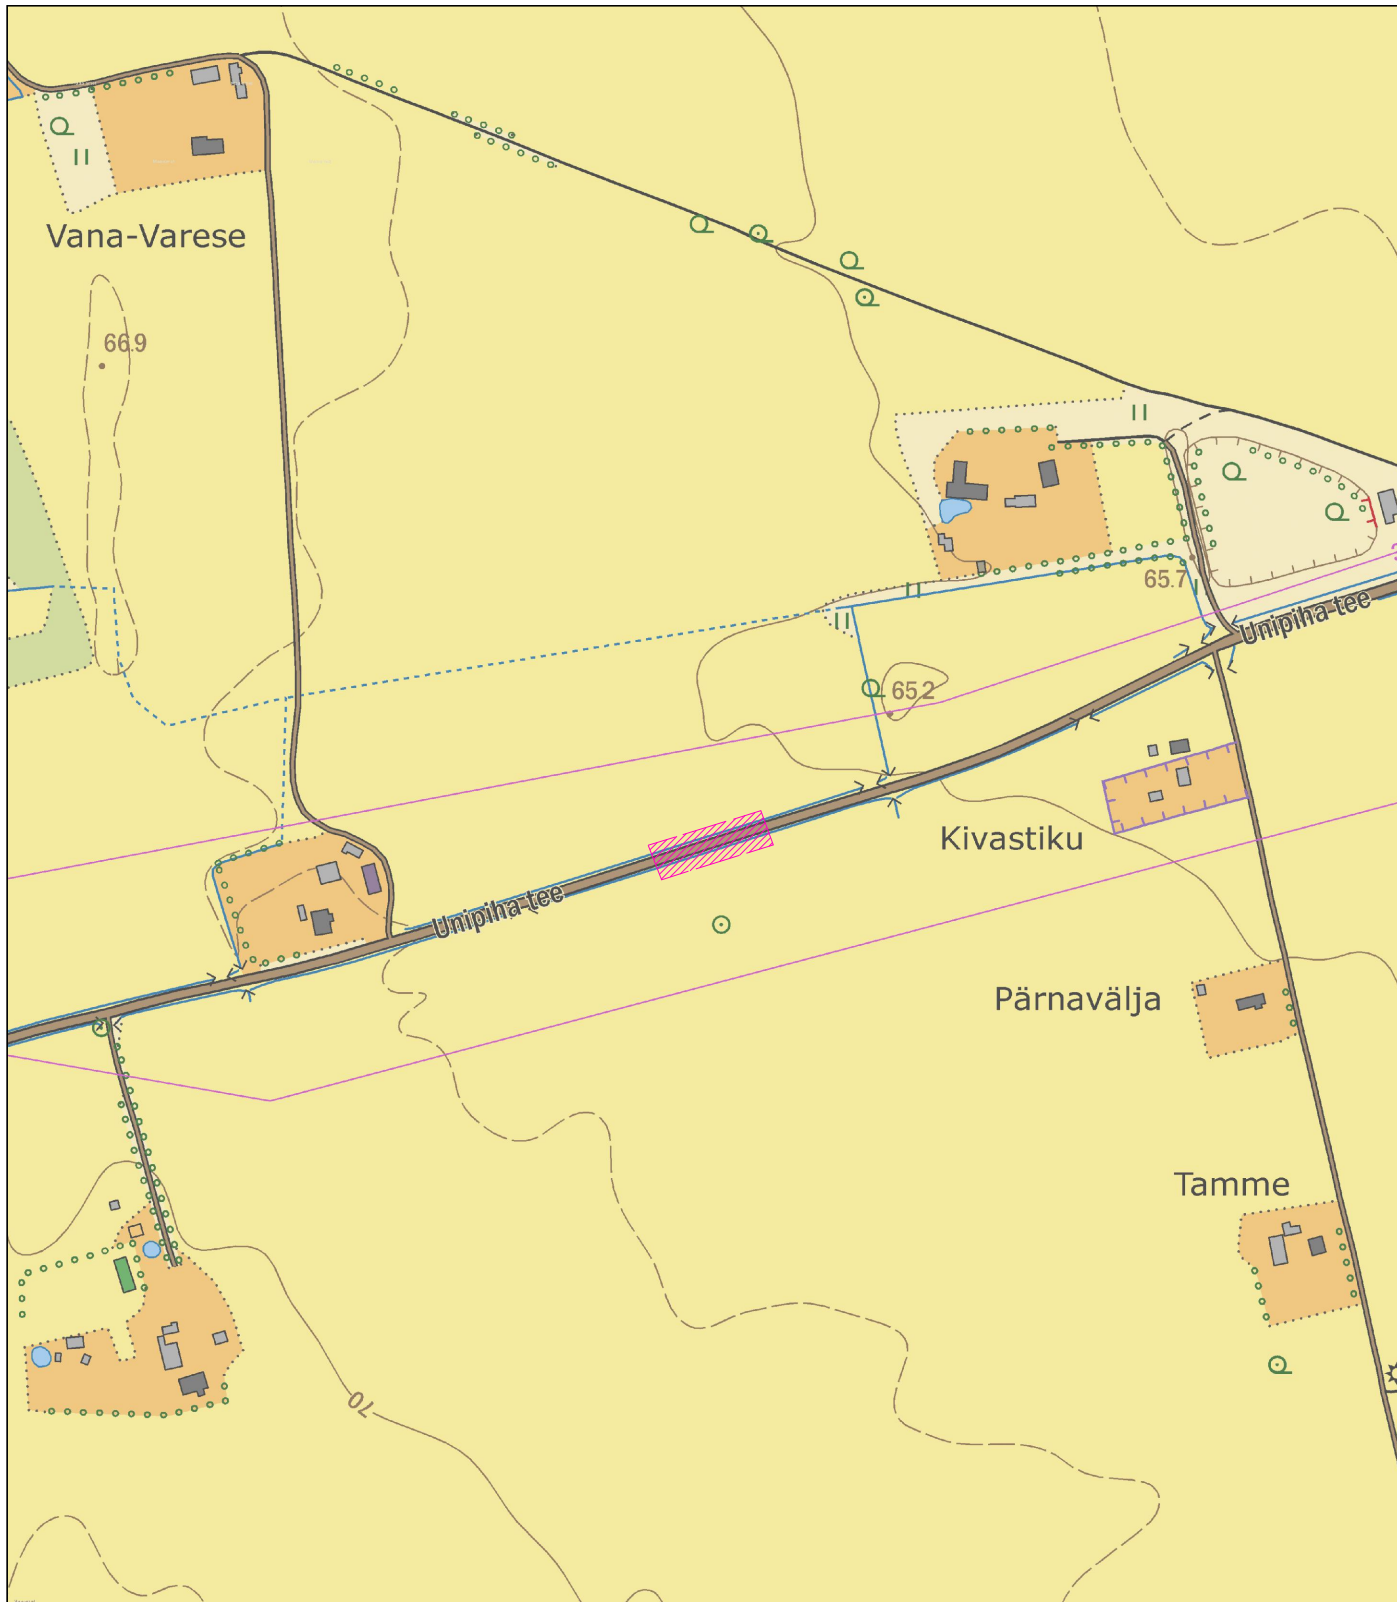

Mõõdistatud maa-ala

Aluskaart: Maa-amet 2024

 Geodeesia 24 OÜ Litsentsid: 751 MA, EEG000265 Reg.nr: 12135099 Pärnu mnt 139e, 11317 Tallinn info@geodeesia24.ee			Objekt: Unipihha tee 22c, 22b Tartu maakond, Kambja vald, Reola küla			
Vastutav geodeet:	Marju Lember		Joonise nimetus:			Mõõtkava:
Koostas:	Annika Kangur		ASUKOHA SKEEM			1:5000
			Töö nr:	Stadium:	Kuupäev:	Leht:
			9272-24	GEODEESIA	12.06.2024	1

