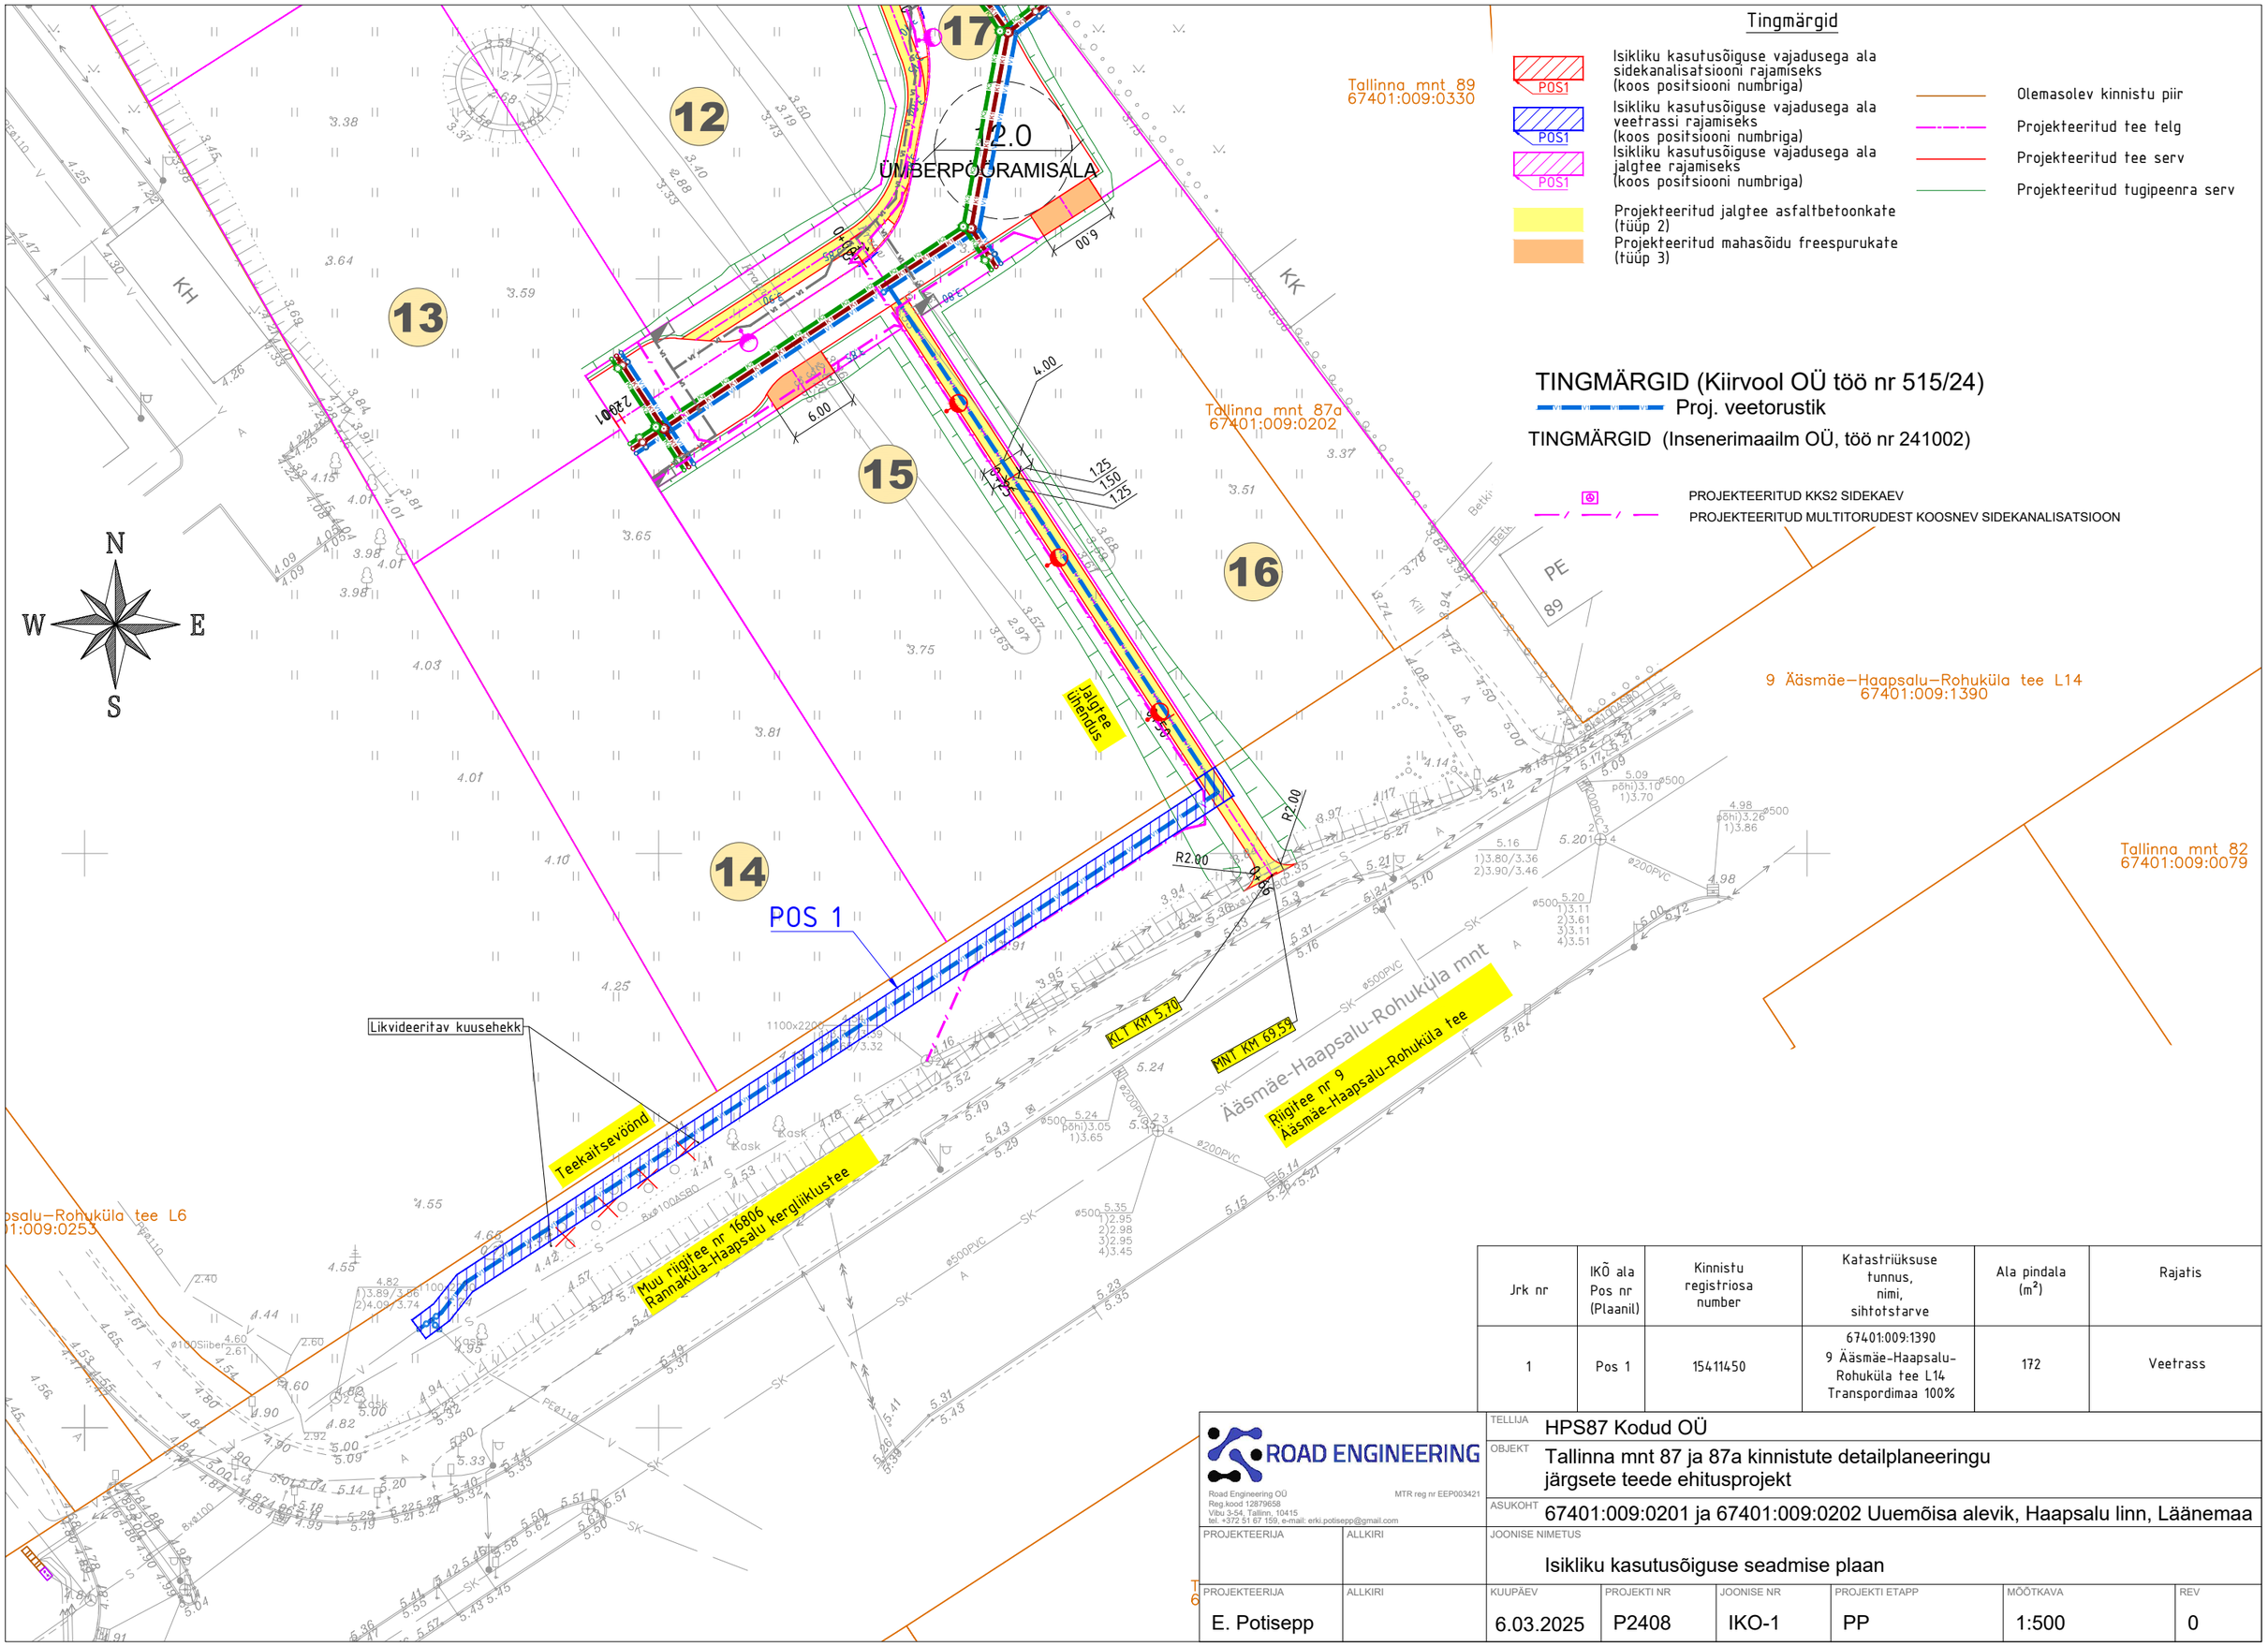

Jrk nr	IKÕ ala Pos nr (Plaanil)	Kinnistu registriosa number	Katastriüksuse tunnus, nimi, sihtotstarve	Ala pindala (m²)	Rajatis
1	Pos 1	15411450	67401:009:1390 9 Ääsmäe-Haapsalu-Rohuküla tee L14 Transpordimaa 100%	172	Veetrass

ROAD ENGINEERING

Road Engineering OÜ
Reg.kood 12879658
Vibu 3-54, Tallinn, 10415
tel. +372 51 67 159, e-mail: erki.potisepp@gmail.com
MTR reg nr EEP003421

TELLIJA	HPS87 Kodud OÜ
OBJEKT	Tallinna mnt 87 ja 87a kinnistute detailplaneeringu järgsete teede ehitusprojekt
ASUKOHT	67401:009:0201 ja 67401:009:0202 Uuemõisa alevik, Haapsalu linn, Läänemaa
JOONISE NIMETUS	Isikliku kasutusõiguse seadmise plaan

PROJEKTEERIJA	ALLKIRI	KUUPÄEV	PROJEKTI NR	JOONISE NR	PROJEKTI ETAPP	MÕÕTKAVA	REV
E. Potisepp		6.03.2025	P2408	IKO-1	PP	1:500	0