



 





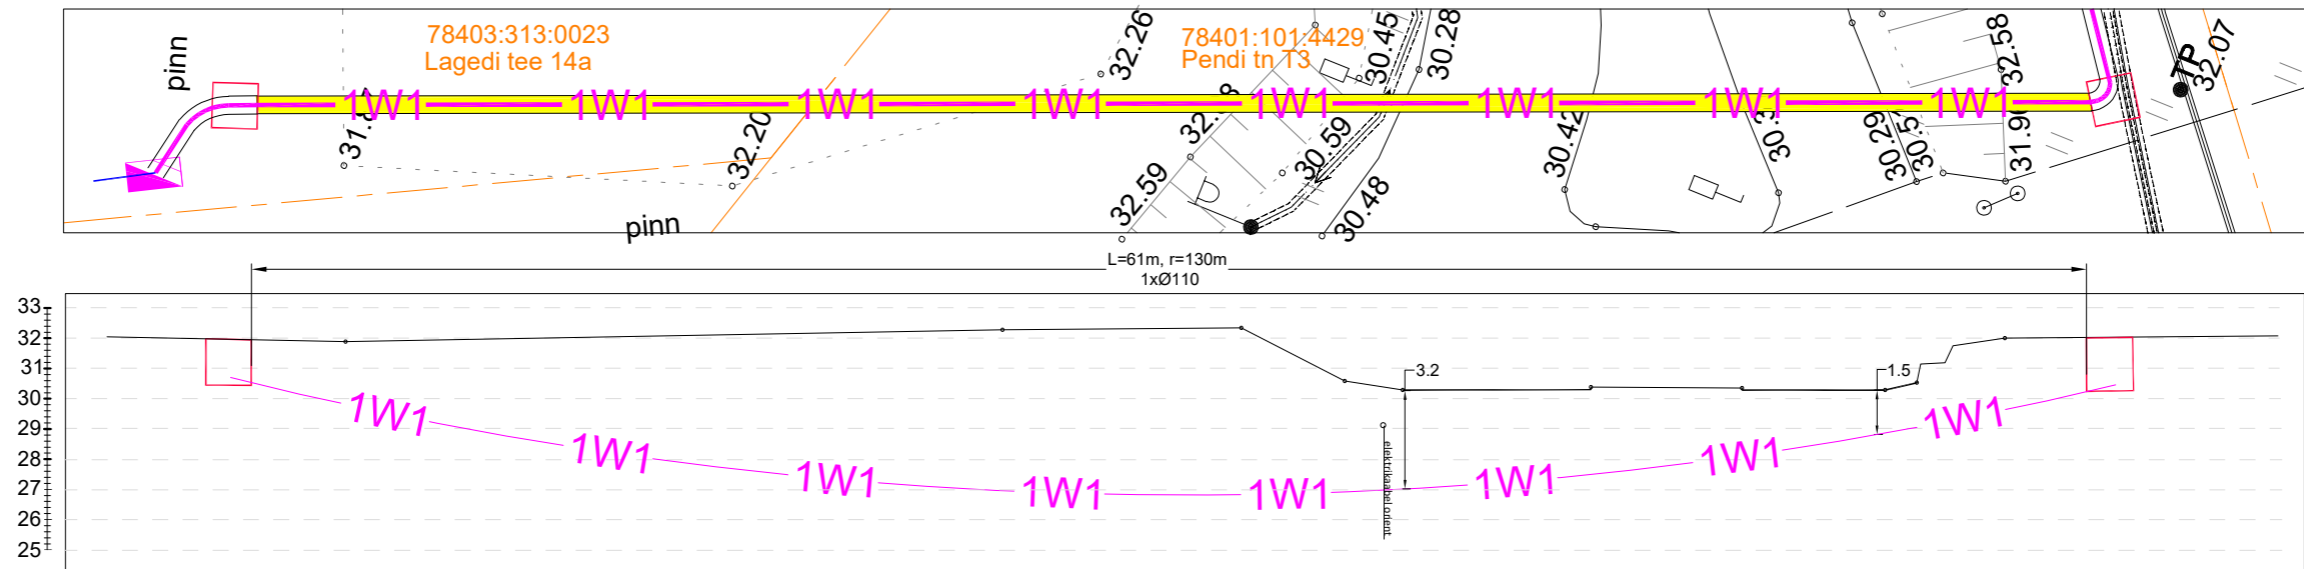


Tingmärgid:

-  - Projekteeritud liitumiskilp (sinisega kilpide tegelik suurus)
-  - Projekteeritud jaotuskilp (sinisega kilpide tegelik suurus)
-  - Projekteeritud madalpinge maakaabelliin kaitsetorus (x-kaablite arv)
-  - Projekteeritud madalpinge maakaabelliini paigaldus kinniselt (x-kaablite arv)
-  - Olemasolev keskpinge maakaabelliin
-  - Olemasolev madalpinge maakaabelliin
-  - Olemasolev sidetrass
-  - Olemasolev gaasitrass
-  - Kinnistu piir
-  - Projekteeritud maanduspaigaldis

Ristmeväli R1
Kinnine läbindamine suundpuurimise teel
M 1:125



MÄRKUSED

1. Trasside täpsed sügavused täpsustada enne ehitustööde teostamist.

Tellija: Elektrilevi OÜ		STROTEC	Aadress: Päevalille 2-2, Ülenurme, Tartumaa; 61714		Kuupäev: 02.10.2024
Töö nimetus: Lagedi tee 14a liitumine elektrivõrguga, Lasnamäe linnaosa, Tallinn, Harju maakond LC1981.Tööprojekt			MTR: TEL002388	Reg. nr: 12688881	
Joonise nimetus: Ristmeväli		Telefon: +372 53726646		E-mail: andres.pukka@elram.ee	Joonise nr: 002
		Projekteerija: Andres Pukka		Mõõtkava: M1:250 A3	
		Kontrollis: Jaanus Kaldoja			