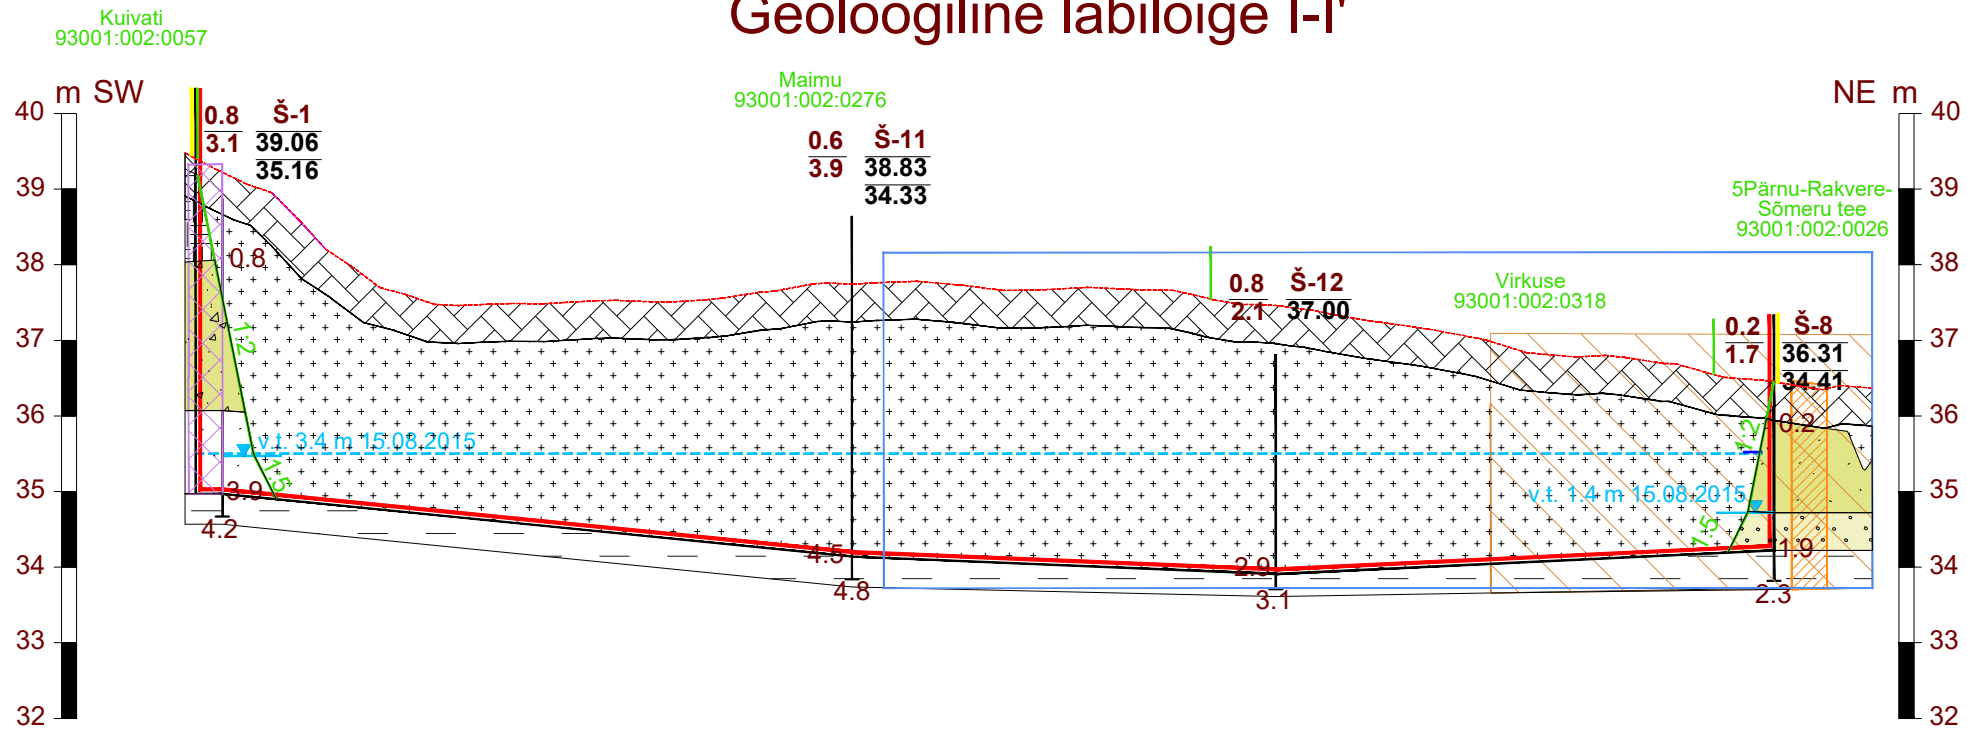
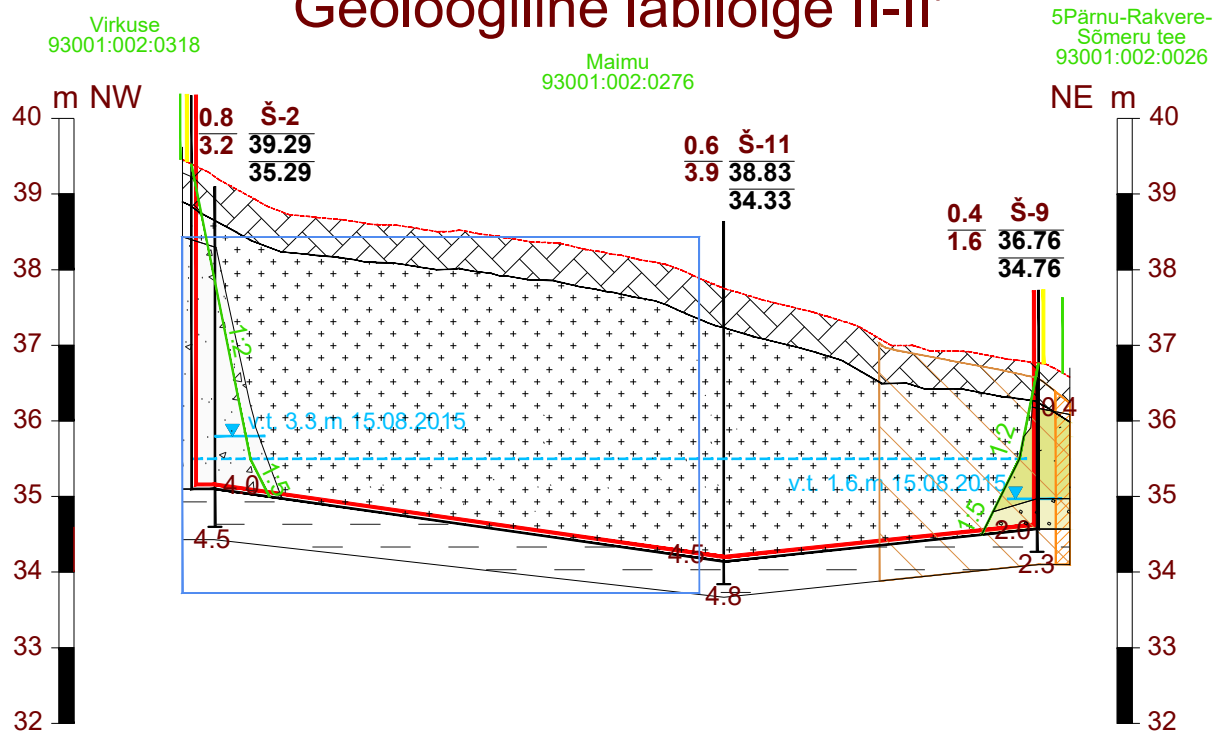


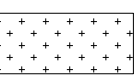
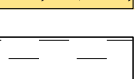
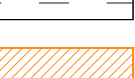
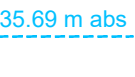
Geoloogiline läbilõige I-I'



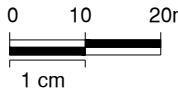
Geoloogiline läbilõige II-II



LEPPEMÄRGID

- | | |
|---|--|
|  | Katastriüksuse piir, nimi ja tunnus |
|  | Mäeeraldise piir |
|  | Mäeeraldise teenindusmaa piir |
| Plokk 1 aT | Maavaravaru ploki kontuur, ploki number ja varu kategooria (aT - aktiivne tarbevaru) |
|  | Kattepinnas |
|  | Täitematerjal |
|  | Kruus |
|  | Peenkruus |
|  | Liiv - peene kuni keskmiseteraline |
|  | Savi |
|  | Sidekaabli kaitsevöönd |
|  | Tee kaitsevöönd |
|  | Kalda piiranguvöönd |
|  | Elektripaigaldise kaitsevöönd |
|  | Geoloogilise uuringuga määratud põhjavee tase |
|  | Korrastatud nõlva kontuur ja kalle |
| | Veetase, abs m
mõõtmise kuupäev |
| Šurf | Šurfi number |
| S, m | Šurfi suudme abs kõrgus, m |
| sus, m | Aktiivse tarbevaru lamami abs kõrgus, m |

$$\begin{array}{l} \text{Katendi paksus, m} \\ \text{Kasuliku kihi paksus, m} \end{array} \quad \begin{array}{l} \text{Šurf} \\ \hline \text{Šurfi number} \\ \hline \text{Šurfi suudme abs kõrgus, m} \\ \text{Aktiivse tarbevaru lamami abs kõrgus, m} \end{array}$$



Töö tellija					SOKKEL KARJÄÄRID OÜ				
Töö nimetus					PÄRNUMAA PÕHJA-PÄRNUMAA VALD ALUSTE KÜLA ALUSTE KRUUSAKARJÄÄRI KAEVANDATUD MAA KORRASTAMISE PROJEKT				
Joonise nimetus					KORRASTATUD MAA GEOLOOGILISED LÄBILÕIKED				
Koopäev		Lisa nr		Lisad		Mõõtkava		Töö nr	
09.2024		6		7		1:1000		2024-197	