


Isikliku kasutusõiguse seadmise plaan

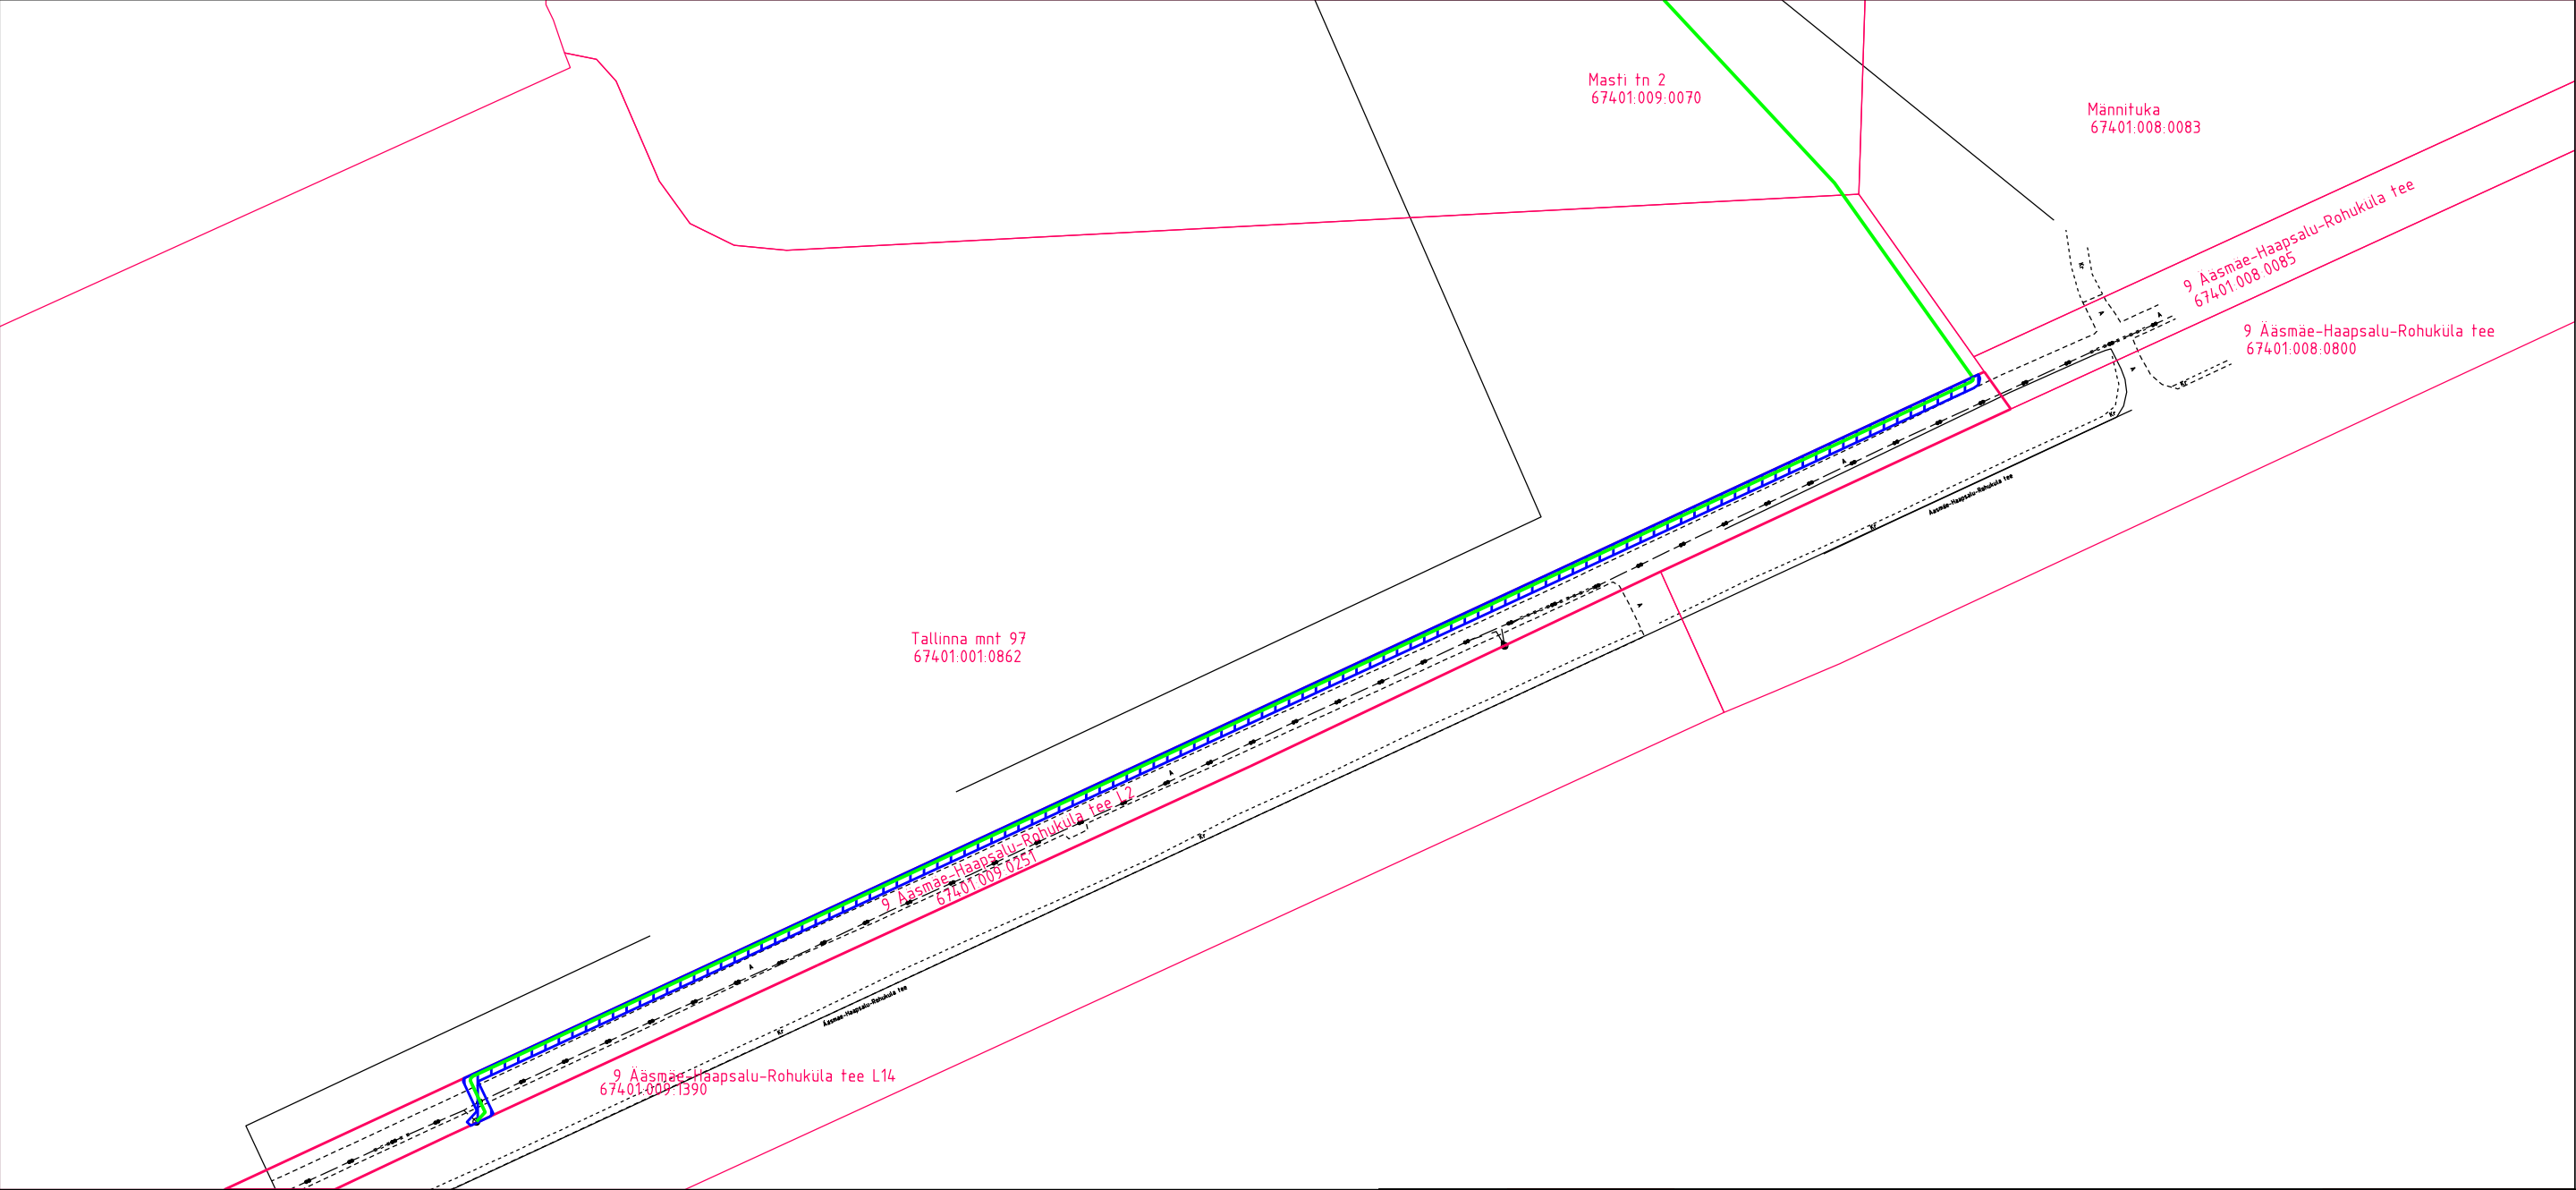

Jrk nr	IKÕ ala Pos nr (plaanil)	Kinnistu registriosa number	Katastriüksuse tunnus, nimi ja sihtotstarve	Ala pindala ruutmeetrites m2
1.	Pos 1	14446450	67401:009:0251 9 Ääsmäe-Haapsalu-Rohuküla tee L2 Transpordimaa	359m2

- Lepingu objektiks oleva kinnistu piir
- Isikliku kasutusõiguse ala pindalaga 359m2
- Projekteeritud sidekanalisatsioon
- IKÕ seadmise ala positsiooni number 1
- Projekteeritava liinirajatise pikkus 253m

ISIKLIKU KASUTUSÕIGUSE SEADMISE PLAAN				
Projekti nimetus/asukoht		Sidekanalisatsioon, Lääne maakond, Haapsalu linn, Uuemõisa alevik, 9 Ääsmäe-Haapsalu-Rohuküla tee L2		Töö nr E2624
Koostaja/projekteerija		Mõõtkava 1:1000	Leht/formaat 1/A3	Kuupäev 01.09.26
René Ots (Sideprojekt OÜ)				