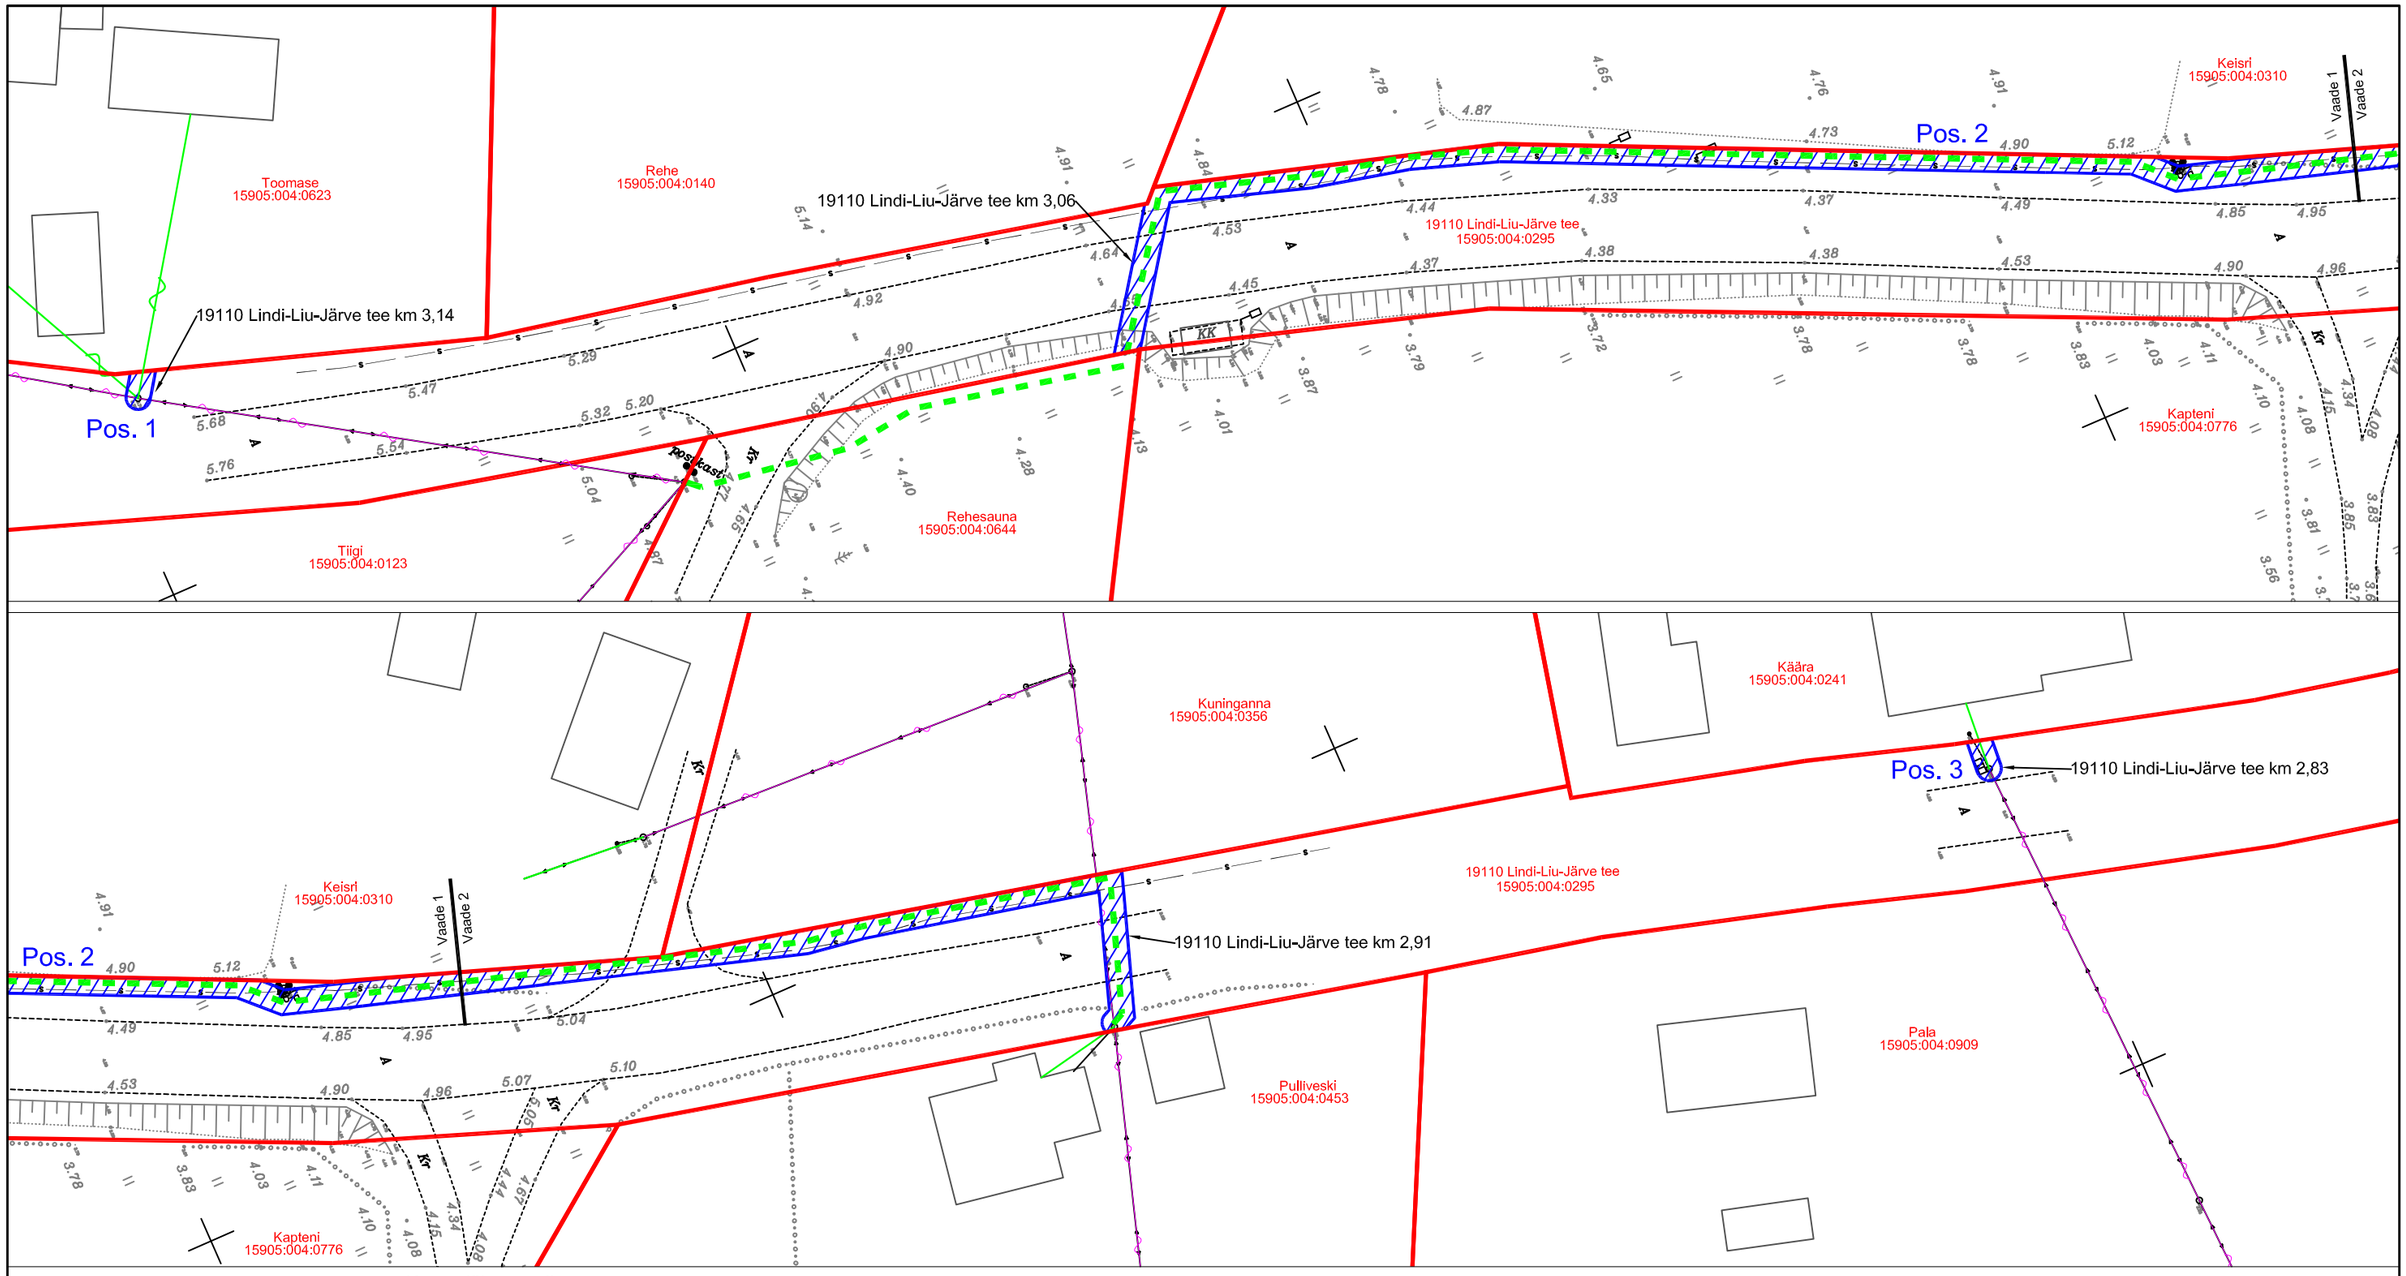


Katastriüksuse piir

Kasutusõiguse ala 728 m²

Side maakaabelliin (kaitsevöönd 1 meeter kaablist)

Side õhuliin (kaitsevöönd 1 meeter kaabli horisonataalteljest)

| Jrk. nr | IKÕ ala Pos nr | Kinnistu registriosa number | Katastriüksuse tunnus, nimi ja sihtotstarve | Asukoht riigitee suhtes | Ala pindala, m² |
|---|---|---|---|---|---|
| 1 | Pos. 1 | 8706650 | 19110 Lindi-Liu-Järve tee 15905:004:0295 Transpordimaa | 19110 Lindi-Liu-Järve tee km 3,14 | 6 |
| 2 | Pos. 2 | | | 19110 Lindi-Liu-Järve tee km 2,91 - 3,06 | 283 |
| 3 | Pos. 3 | | | 19110 Lindi-Liu-Järve tee km 2,83 | 6 |
| 4 | Pos. 4 | | | 19110 Lindi-Liu-Järve tee km 2,37 | 7 |
| 5 | Pos. 5 | | | 19110 Lindi-Liu-Järve tee km 2,06 - 2,33 | 426 |

# ISIKLIKU KASUTUSÕIGUSE ALA PLAAN

19110 Lindi-Liu-Järve tee
15905:004:0295
Marksa küla, Pärnu linn, Pärnumaa
Registriosa: 8706650
M1:500; A3

Projekt
**Passiivse elektrioonilise side juurdepääsuvõrgu rajamine, Lindi küla, Pärnu linn, Pärnumaa**

Tellija
**Enefit Connect OÜ**

LEONHARD WEISS
E-post estonia@leonhard-weiss.com
Telefon +372 601 2285
Registrikood 12083348

Joonis
**Isikliku kasutusõiguse ala plaan**

Joonise nr
**VT1290-1**

| | | | | | | |
|---|---|---|---|---|---|---|
| Projekteeris | **A.Erik** | | | 53 090 199 | Mõõtkava | M 1:500 |
| Kontrollis | **A.Erik** | | | 53 090 199 | Staadium | Eelprojekt |
| | | | | | Keel: EST | Leht: 1 / Lehti: 2 |