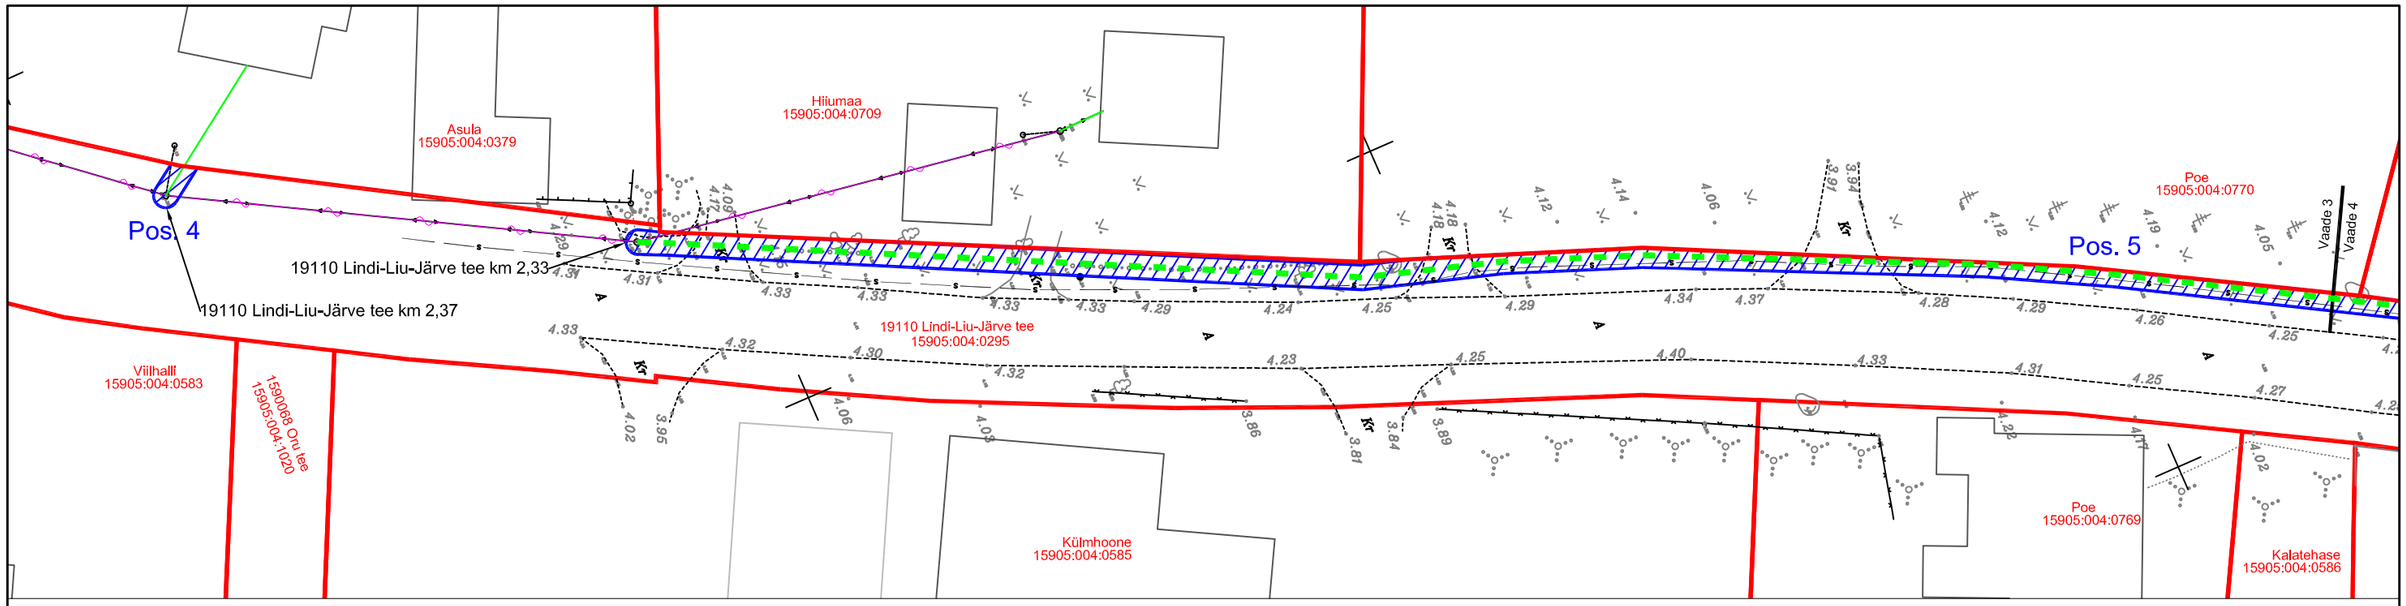

Katastriüksuse piir

Kasutusõiguse ala 728 m²

Side maakaabelliin (kaitsevöönd 1 meeter kaablist)

Side õhuliin (kaitsevöönd 1 meeter kaabli horisonataalteljest)

ISIKLIKU KASUTUSÕIGUSE ALA PLAAN

19110 Lindi-Liu-Järve tee
15905:004:0295
Marksa küla, Pärnu linn, Pärnumaa
Registriosa: 8706650
M1:500; A3

Jrk. nr	IKÕ ala Pos nr	Kinnistu registriosa number	Katastriüksuse tunnus, nimi ja sihtotstarve	Asukoht riigitee suhtes	Ala pindala, m²
1	Pos. 1	8706650	19110 Lindi-Liu-Järve tee 15905:004:0295 Transpordimaa	19110 Lindi-Liu-Järve tee km 3,14	6
2	Pos. 2			19110 Lindi-Liu-Järve tee km 2,91 - 3,06	283
3	Pos. 3			19110 Lindi-Liu-Järve tee km 2,83	6
4	Pos. 4			19110 Lindi-Liu-Järve tee km 2,37	7
5	Pos. 5			19110 Lindi-Liu-Järve tee km 2,06 - 2,33	426

LEONHARD WEISS
E-post estonia@leonhard-weiss.com
Telefon +372 601 2285
Registrikood 12083348

Projekt: **Passiivse elektrioonilise side juurdepääsuvõrgu rajamine, Lindi küla, Pärnu linn, Pärnumaa**					Tellija: **Enefit Connect OÜ**		
Joonis: **Isikliku kasutusõiguse ala plaan**					Joonise nr: **VT1290-1**		
Projekteeris	**A.Erik**			53 090 199	Mõõtkava	M 1:500	
Kontrollis	**A.Erik**			53 090 199	Staadium	Eelprojekt	
					Keel: EST	Leht: 2	Lehti: 2