
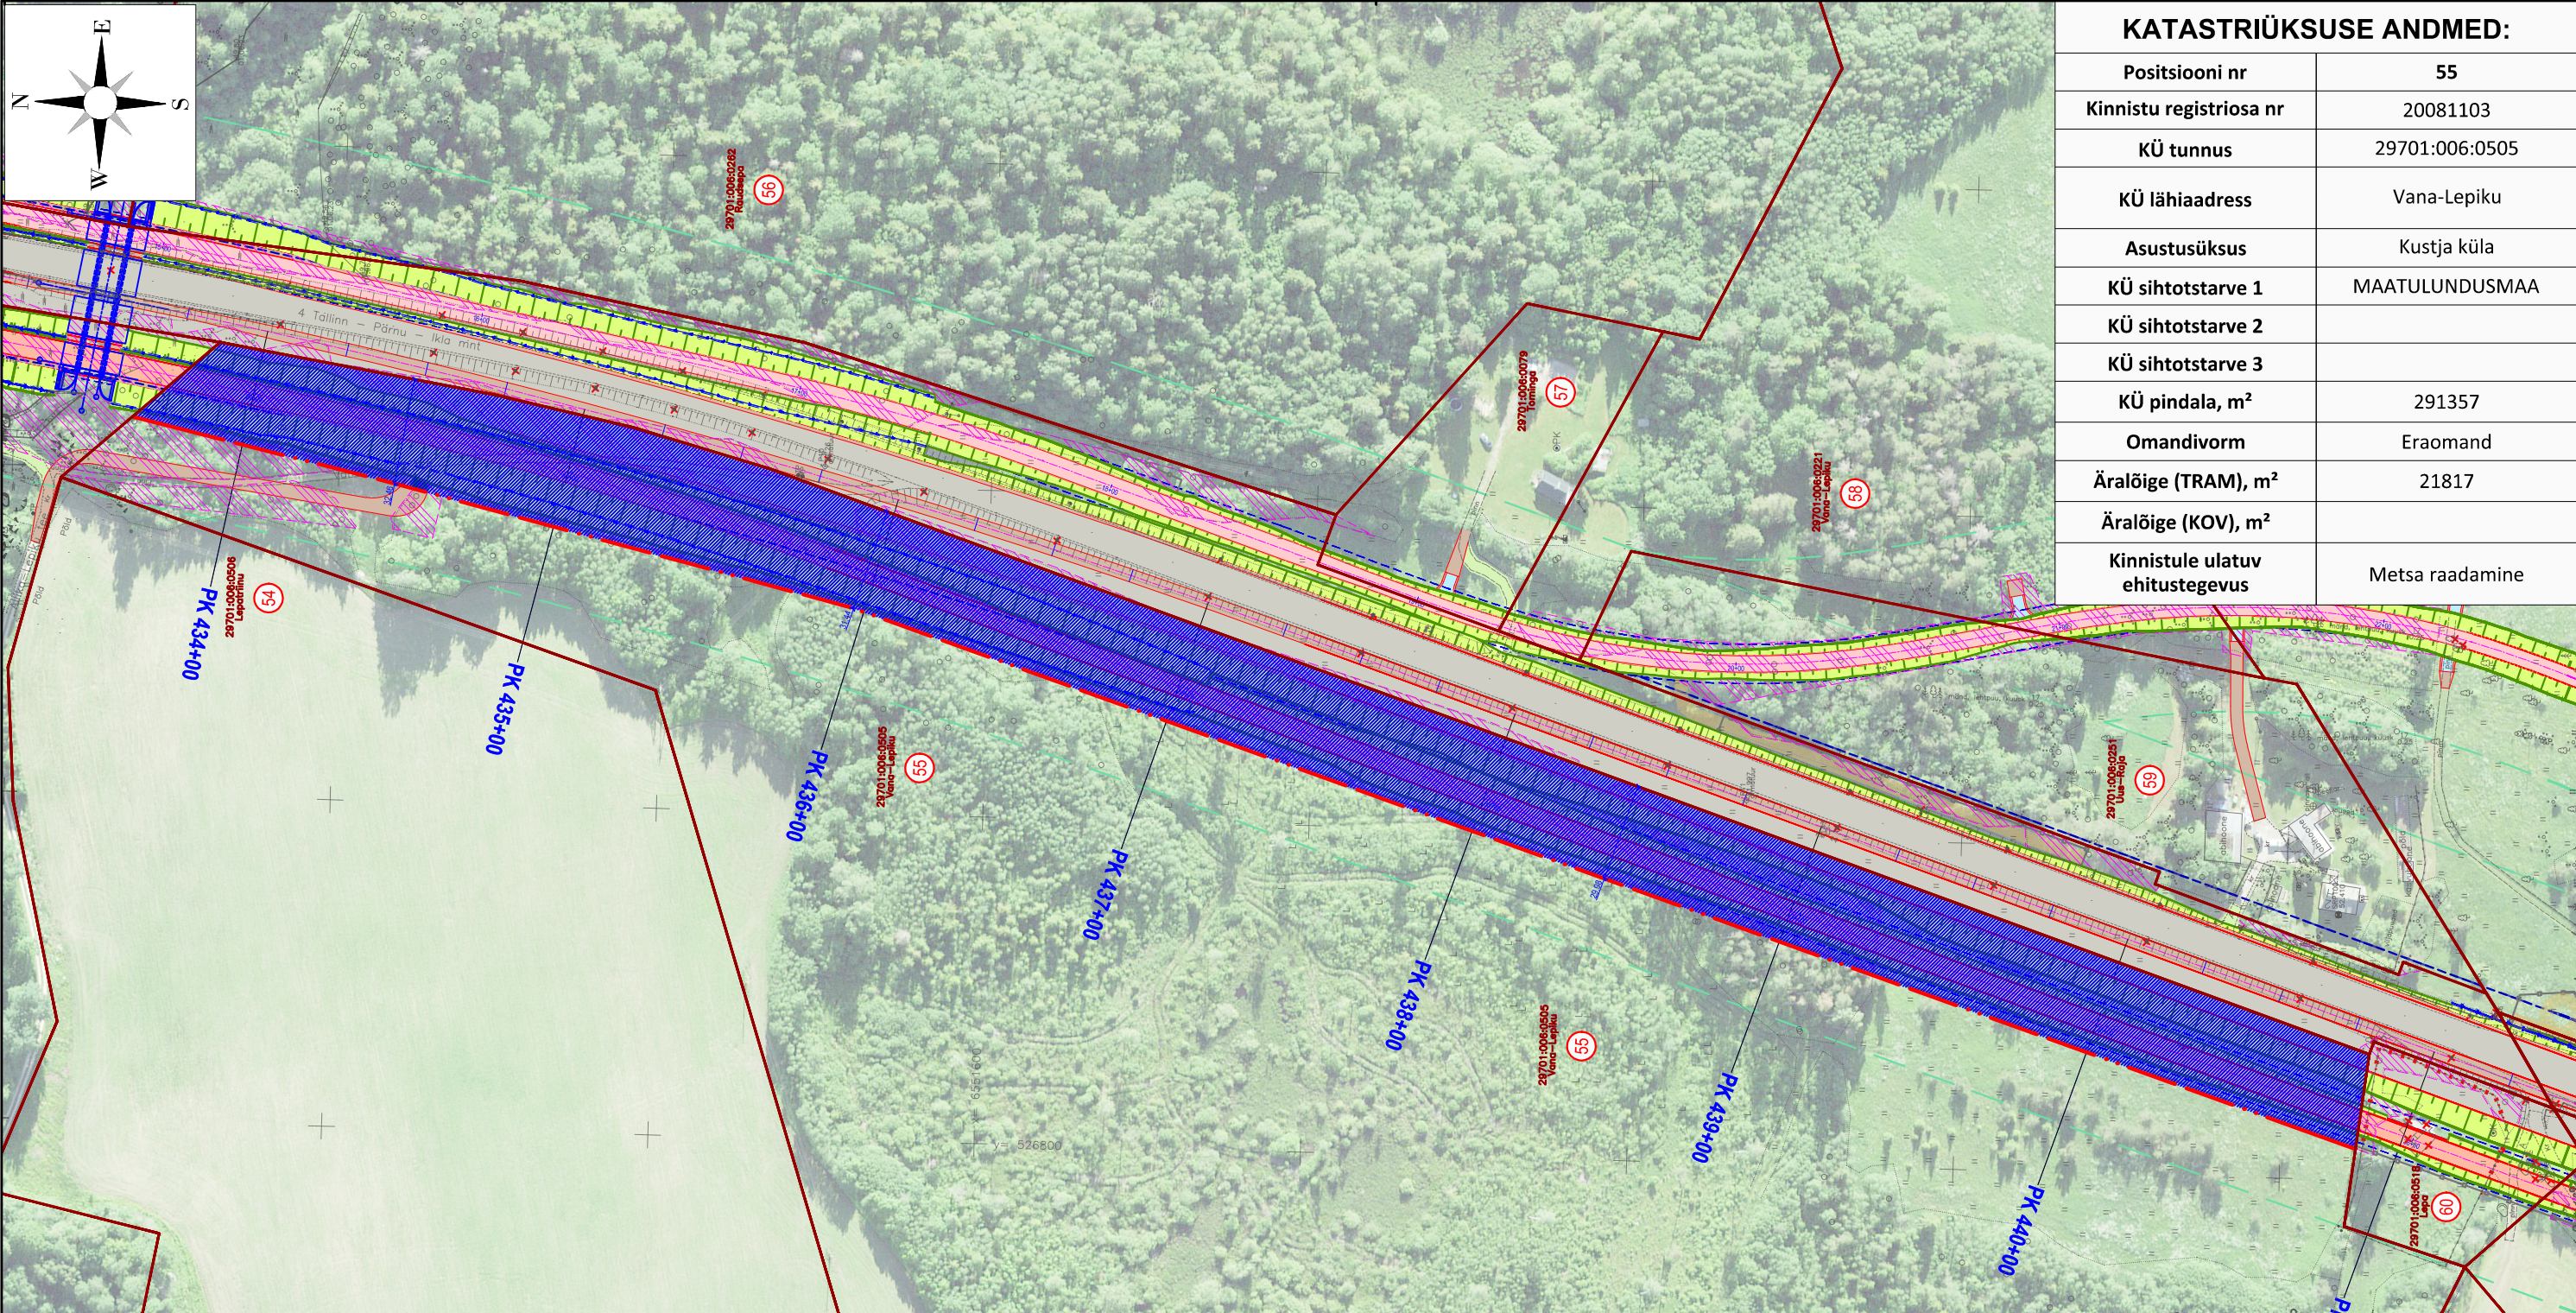


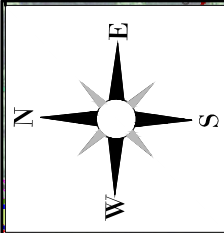

KATASTRIÜKSUSE ANDMED:	
Positsiooni nr	55
Kinnistu registriosa nr	20081103
KÜ tunnus	29701:006:0505
KÜ lähiaadress	Vana-Lepiku
Asustusüksus	Kustja küla
KÜ sihtotstarve 1	MAATULUNDUSMAA
KÜ sihtotstarve 2	
KÜ sihtotstarve 3	
KÜ pindala, m²	291357
Omandivorm	Eraomand
Äralõige (TRAM), m²	21817
Äralõige (KOV), m²	
Kinnistule ulatuv ehitustegevus	Metsa raadamine

TINGMÄRGID

	Katastriüksuse piir
	Katastriüksuse positsiooninumber
	Teemaa piiri ettepanek
	Äralõike ettepanek (TRAM)
	Äralõike ettepanek (KOV)
	Teega külgnev vaba ruum
	Tee kaitsevöönd
	Projekteeritud tee telg
	Projekteeritud tee servajooned

	Projekteeritud nõlv (täide/süvend)
	Projekteeritud kraav
	Projekteeritud sõidutee asfaltbetoonkatend
	Projekteeritud kogujatee
	Projekteeritud nõlvade murukate
	Projekteeritud hooldusala (laius 4 m)
	Likvideeritavad objektid

MÄRKUS: Tööde mahud ja ulatus ning vajalike äralõigete suurus võivad täpsustuda projekti järgmistes faasides.

 Reg kood: 12432118 Tiigi 78, 50410 Tartu info@roadplan.ee www.roadplan.ee	Töö nimetus	Töö nr
	Joonise nimetus	Möötkava
	Riigitee 4 Tallinn-Pärnu-Ikla (E67) km 41,9-62,3 Kernu - Päädeva lõik	23014
	Krundijaotuskava POS 55	Möötkava 1:2000