




# 20174 Konuvere-Salu tee

50402:007:0002

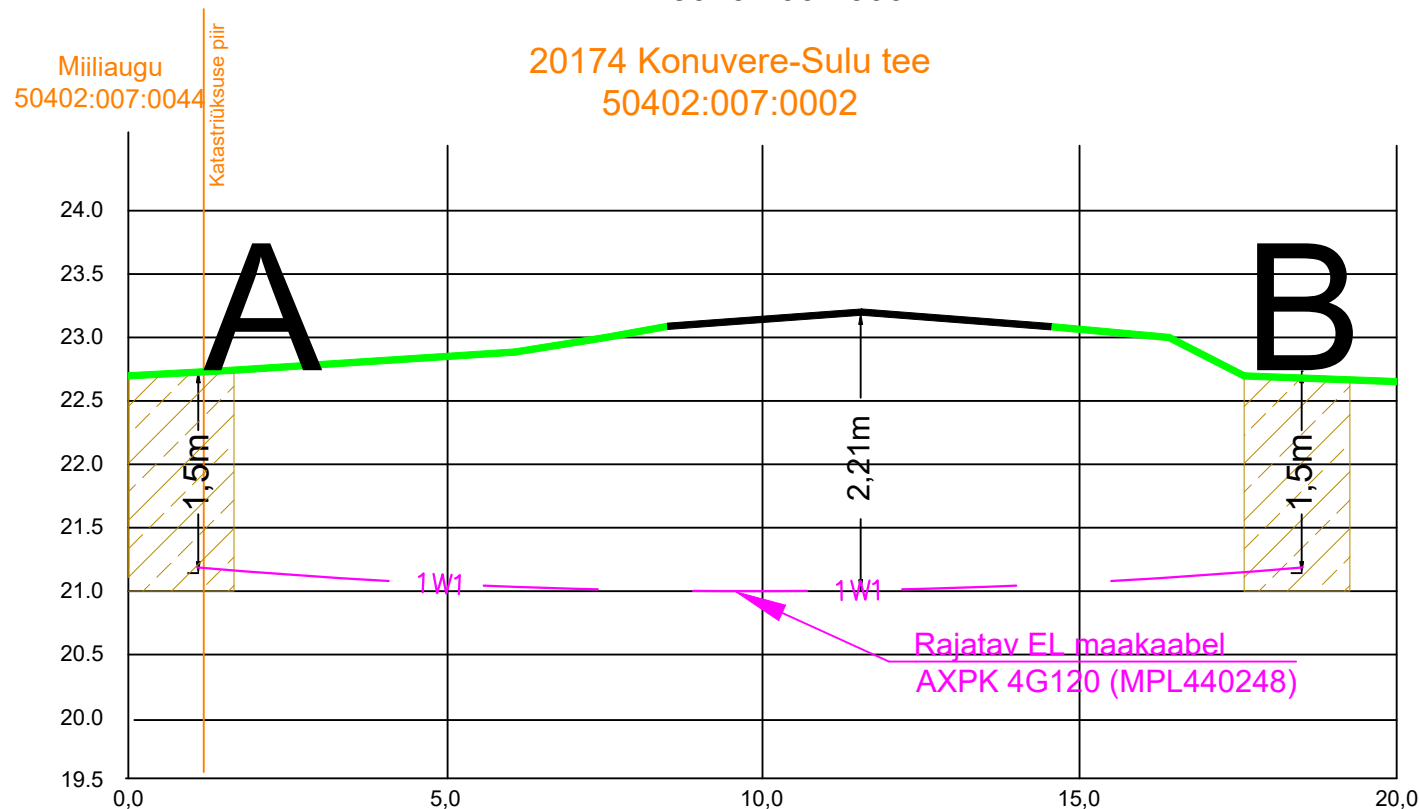

1W1 Rajatav maakaabel kaitsetorus KINNISELT 1250 N  
Stardi ja lõpukaevik

Märkused:  
1. Ristmävälja joonist vaadelda paralleelselt asendiplaaniga.

Tellija:  elektrilevi	 enersense	Aadress: Möigu 3, Tallinn 10112 Reg. nr: 11445550	Kuupäev: 12.01.2026 Töö nr: ENS-25-098
Töö nimetus: Jõeääre alajaama asendus uuega Jõeääre küla, Märjamaa vald, Rapla maakond IP7766		E-mail: egle.ninep@enersense.com Tel nr: +372 5597 1898	Joon nr: - Mõõtkava:-
Joonise nimetus: Puurimisilõik A-B		Projekteeris: Egle Ninep-Kaselt Kontrollis: Sander Kotter	