


Talumiskohustuse ala plaan

Lalli küla, Kambja vald, Tartu maakond, 22136 Kambja-Rebase tee kinnistu reg.osa nr. 5548450

M 1:500

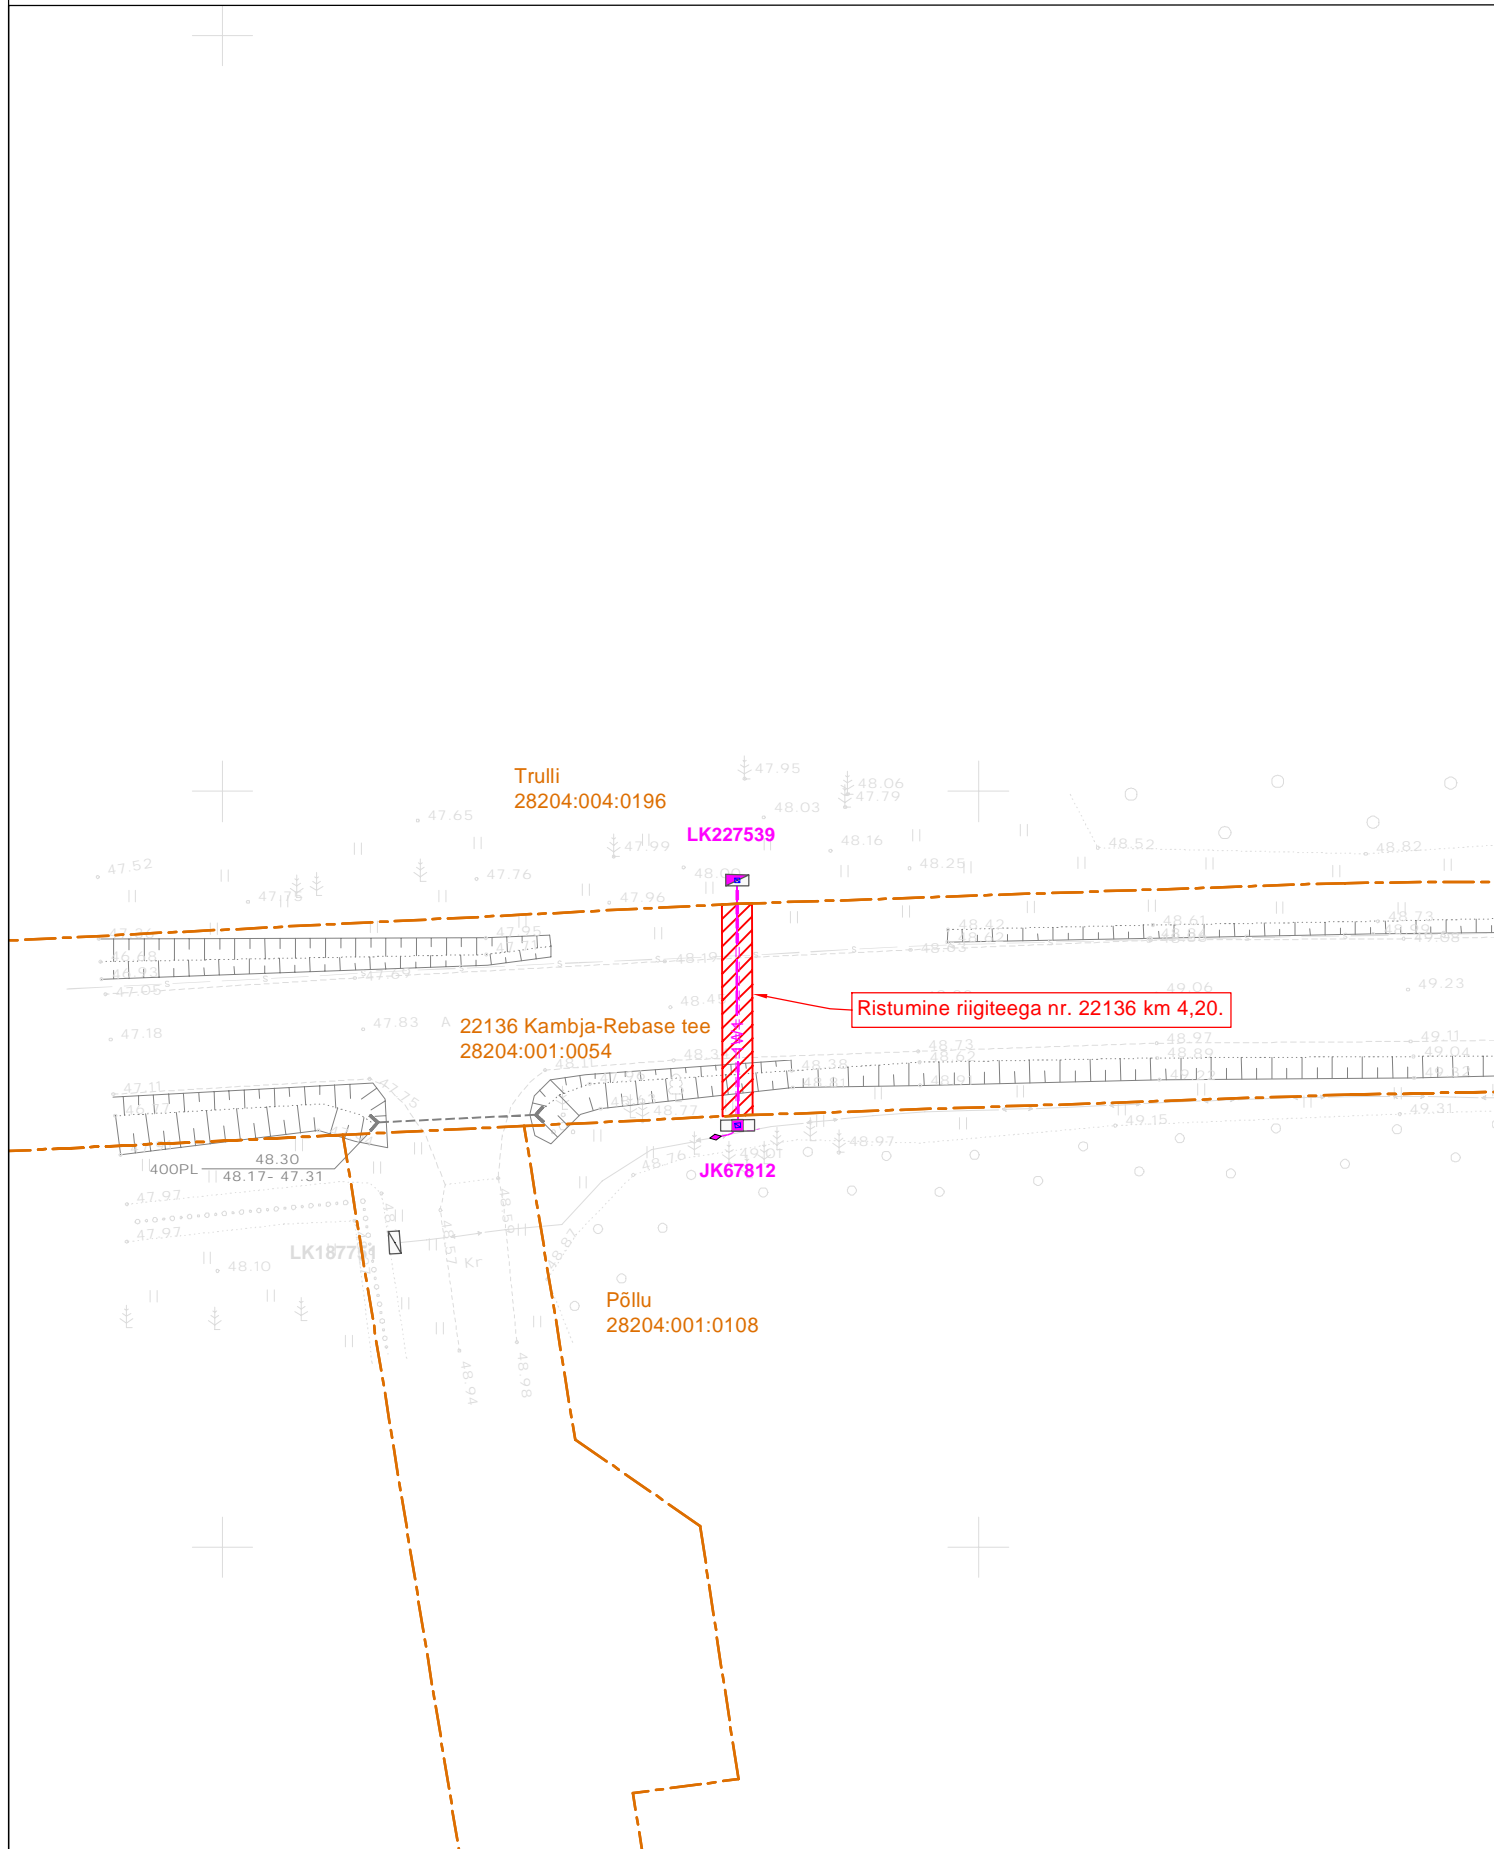

□, ▣ - Projekteeritud 0,4 kV jaotuskilp, liitumiskilp

—W— - Projekteeritud 0,4 kV maakaabel kaitsetorus

◆ - Projekteeritud kaablimuhv

▨ - Talumiskohustuse ala ca 28 m²

--- - Katastriüksuse piir

Koostaja: Raido Rebane

E-mail: r.rebane@leonhard-weiss.com