


Ristumine maanteega "9 Ääsmäe-Haapsalu-Rohuküla tee", km 56,01  
(joonis "Võntküla\_Asendiplaan")

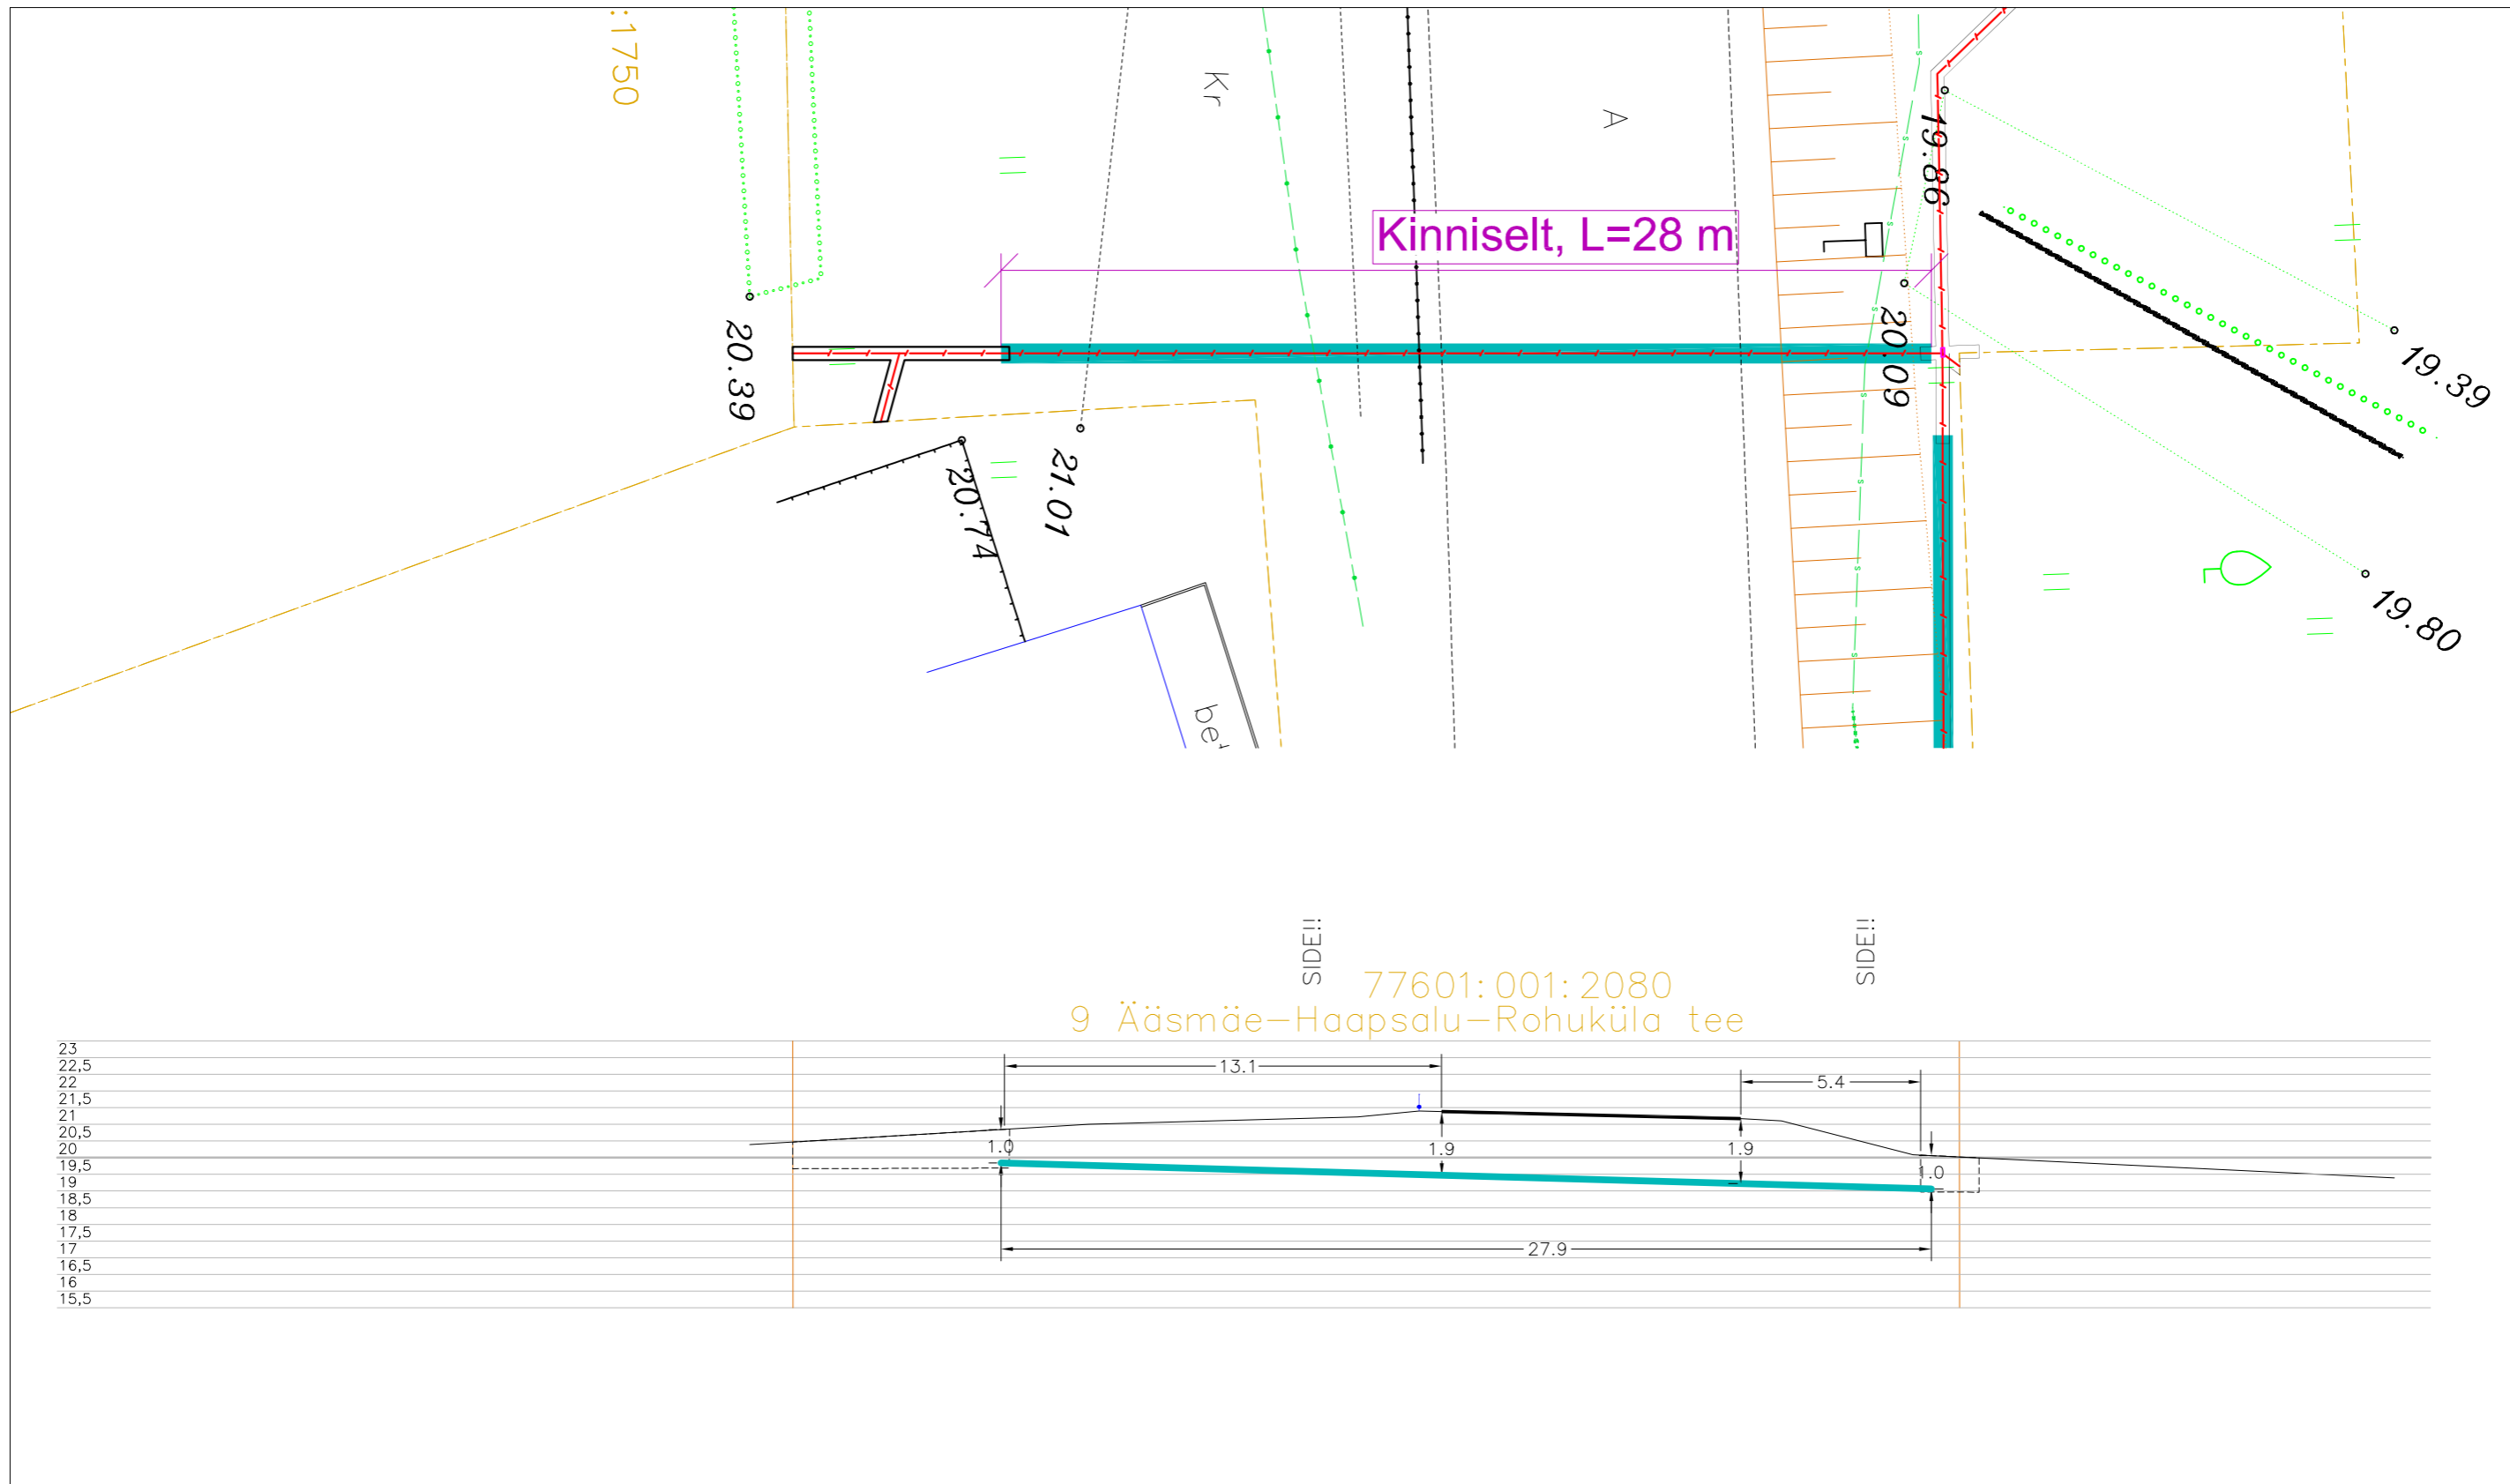

77601:001:2080  
9 Ääsmäe-Haapsalu-Rohuküla tee

23  
22,5  
22  
21,5  
21  
20,5  
20  
19,5  
19  
18,5  
18  
17,5  
17  
16,5  
16  
15,5


Tingmärgid alusplaani

	Projekteeritud maakaabel
	kaitseturus kinnisel meetodil
	Olemasolev maapind
	Kinnistupiirid
	Kinnise läbiminek stardikaevik

ENNE TÖÖDE ALGUST SELGITADA VÄLJA KÕIKIDE TRASSIDE  
KÕRGUSED!!!

	OÜ Corle	Töö nr.	MKM3_LAANENIGULA	Leht	Lehti
	Uustalu 2, Kose 75101			1	10
	www.corle.ee	Projekt	Võntküla passiivse elektroonilise side	Mõõtkava	
Telefon 6069300	Faks 6069308	Asukoht	juurdepääsuvõrgu rajamine	1:	
Teostas	Anti Salura/allkirjastatud digitaalselt/		Lääne maakond, Lääne-Nigula vald	06.12.2023	
Kontrollis	Kaupo Kallak/allkirjastatud digitaalselt/		Võntküla		
Tellijä	Corle OÜ	Joonis	Eelprojekt		
			Ristlõige		

Ristumine maanteega "9 Ääsmäe-Haapsalu-Rohuküla tee", km 55,76  
(joonis "Võntküla\_Asendiplaan")

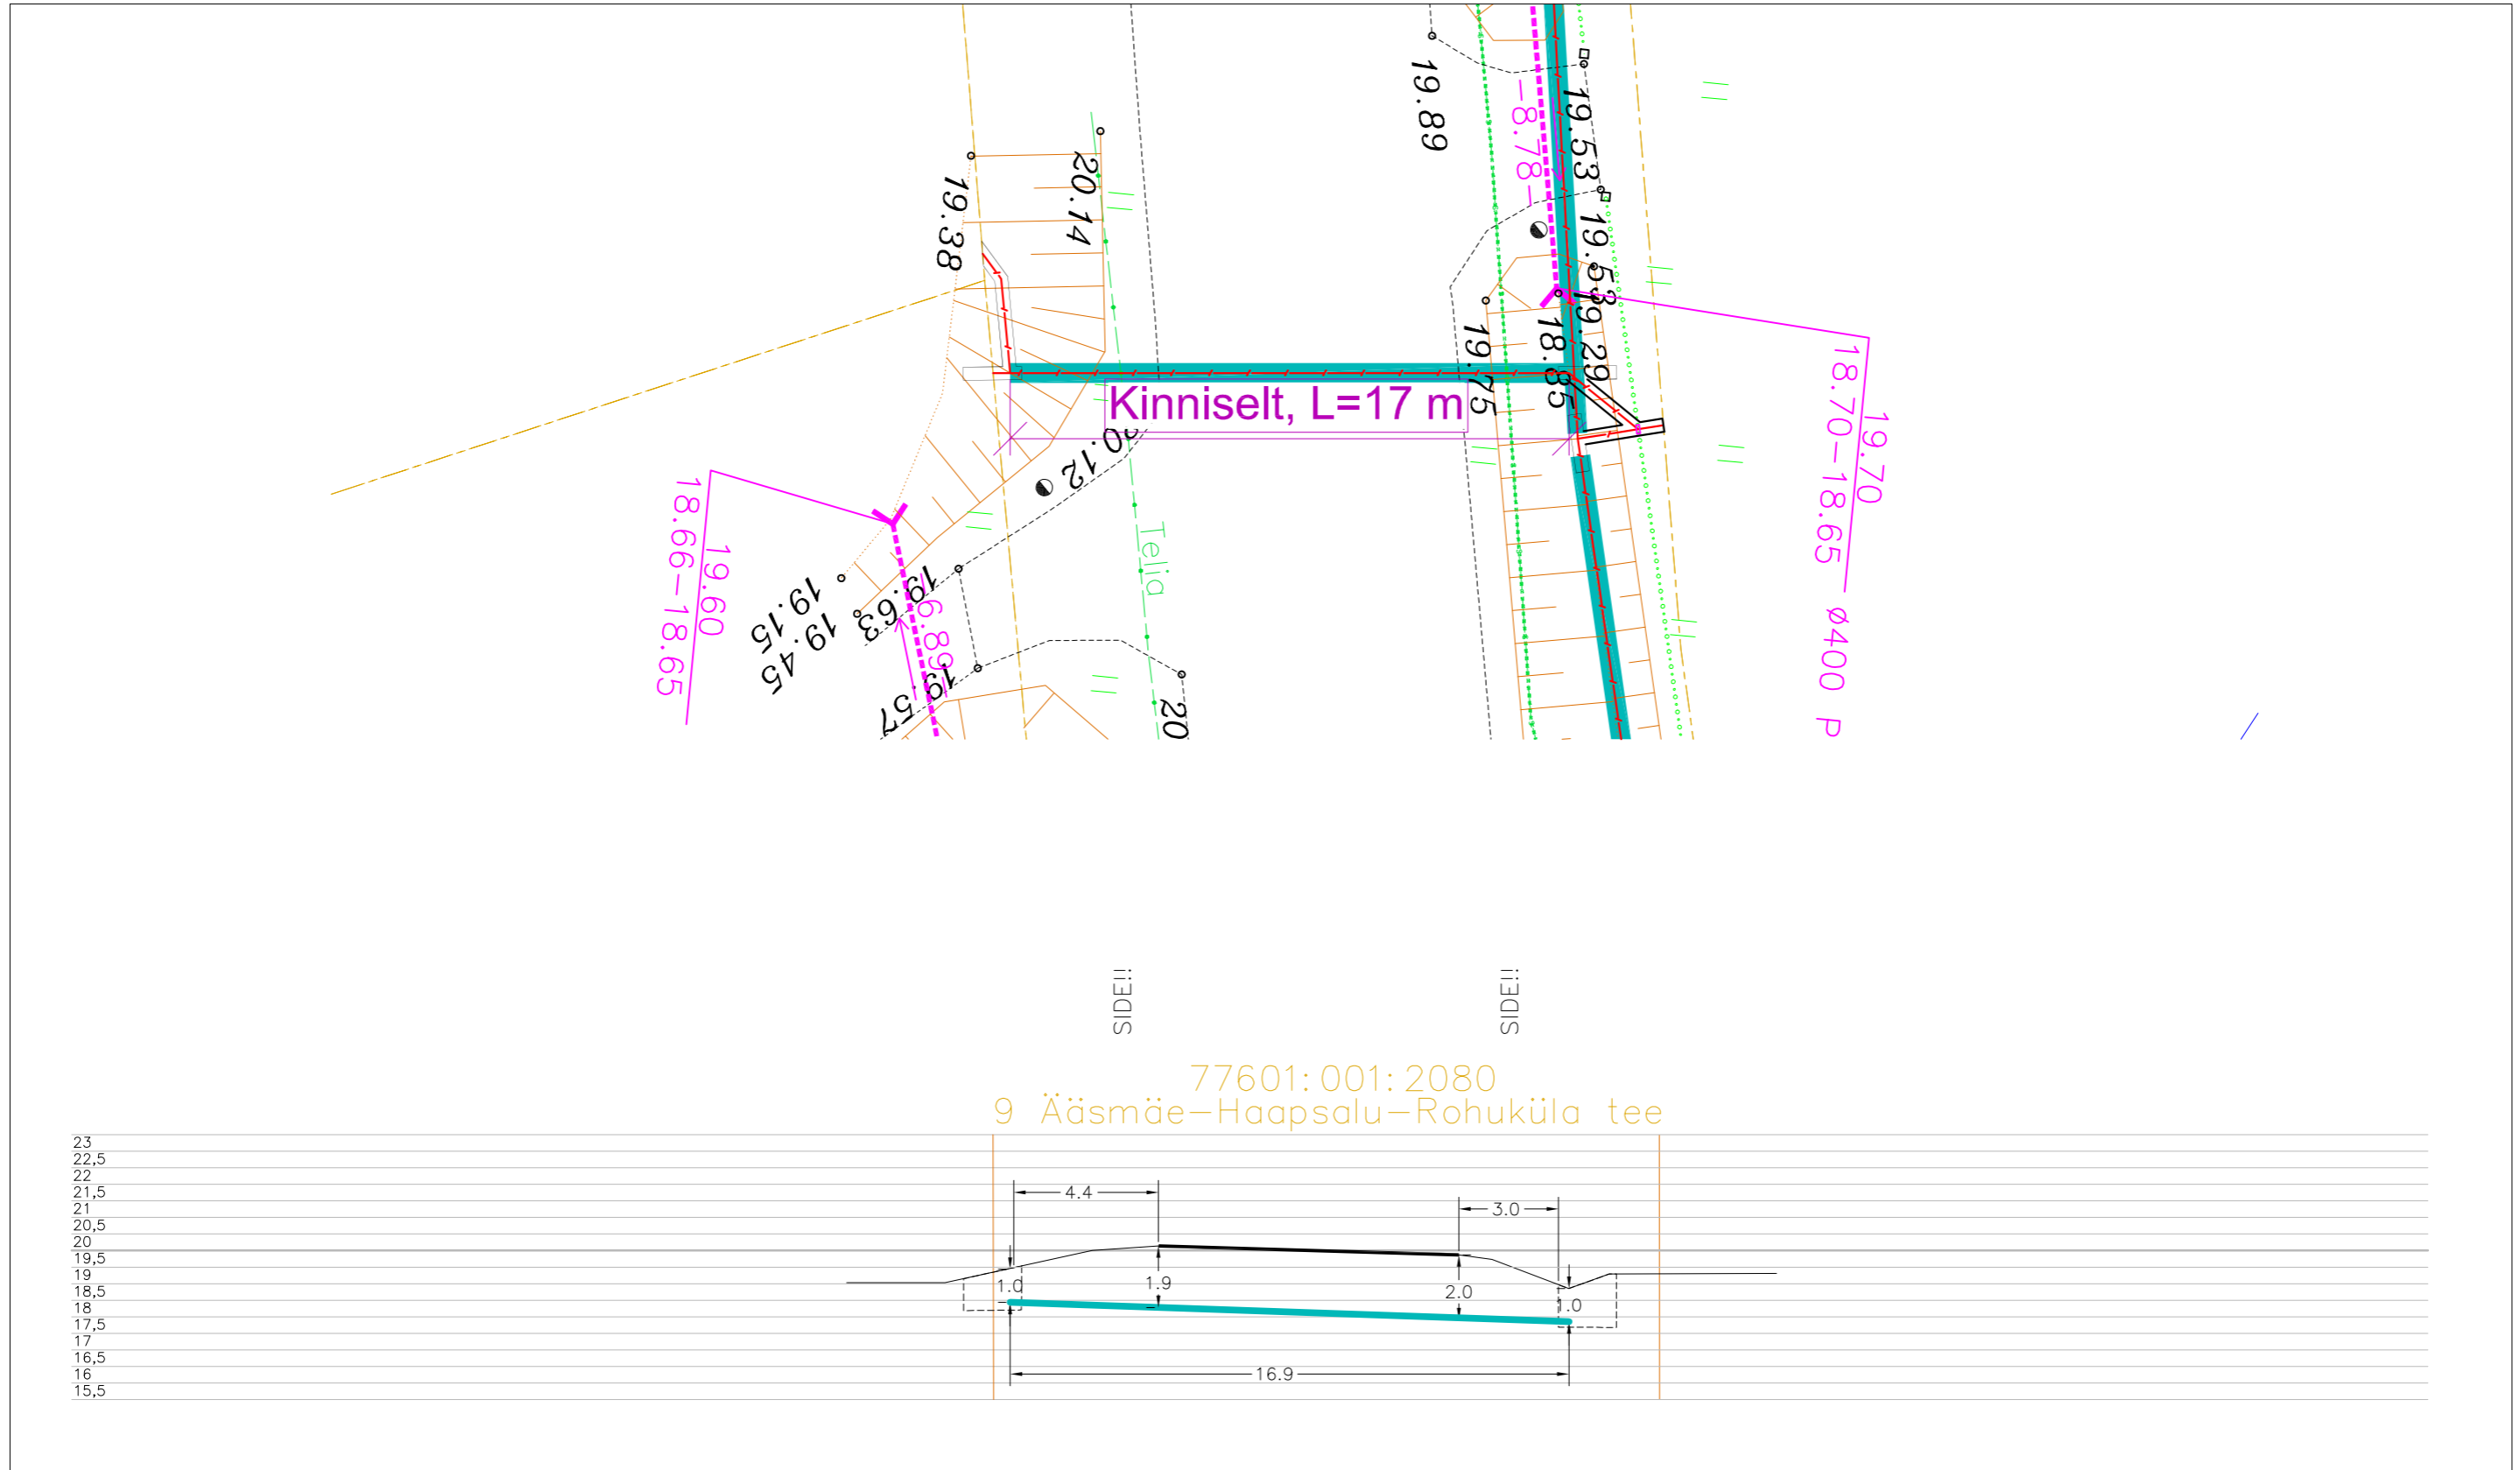

77601:001:2080  
9 Ääsmäe-Haapsalu-Rohuküla tee

23  
22,5  
22  
21,5  
21  
20,5  
20  
19,5  
19  
18,5  
18  
17,5  
17  
16,5  
16  
15,5


Tingmärgid alusplaani

	Projekteeritud maakaabel
	kaitseturus kinnisel meetodil
	Olemasolev maapind
	Kinnistupiirid
	Kinnise läbiminekustardikaevik


ENNE TÖÖDE ALGUST SELGITADA VÄLJA KÕIKIDE TRASSIDE  
KÕRGUSED!!!

	OÜ Corle	Töö nr.	MKM3_LAANENIGULA	Leht	Lehti
	Uustalu 2, Kose 75101			2	10
	www.corle.ee	Projekt	Võntküla passiivse elektroonilise side	Mõõtkava	
Telefon 6069300	Faks 6069308	Asukoht	juurdepääsuvõrgu rajamine	1:	
Teostas	Anti Salura/allkirjastatud digitaalselt/		Lääne maakond, Lääne-Nigula vald	06.12.2023	
Kontrollis	Kaupo Kallak/allkirjastatud digitaalselt/		Võntküla		
Tellijaga	Corle OÜ	Joonis	Eelprojekt		
			Ristlõige		

Ristumine maanteega "9 Ääsmäe-Haapsalu-Rohuküla tee", km 55,56  
(joonis "Võntküla\_Asendiplaan")

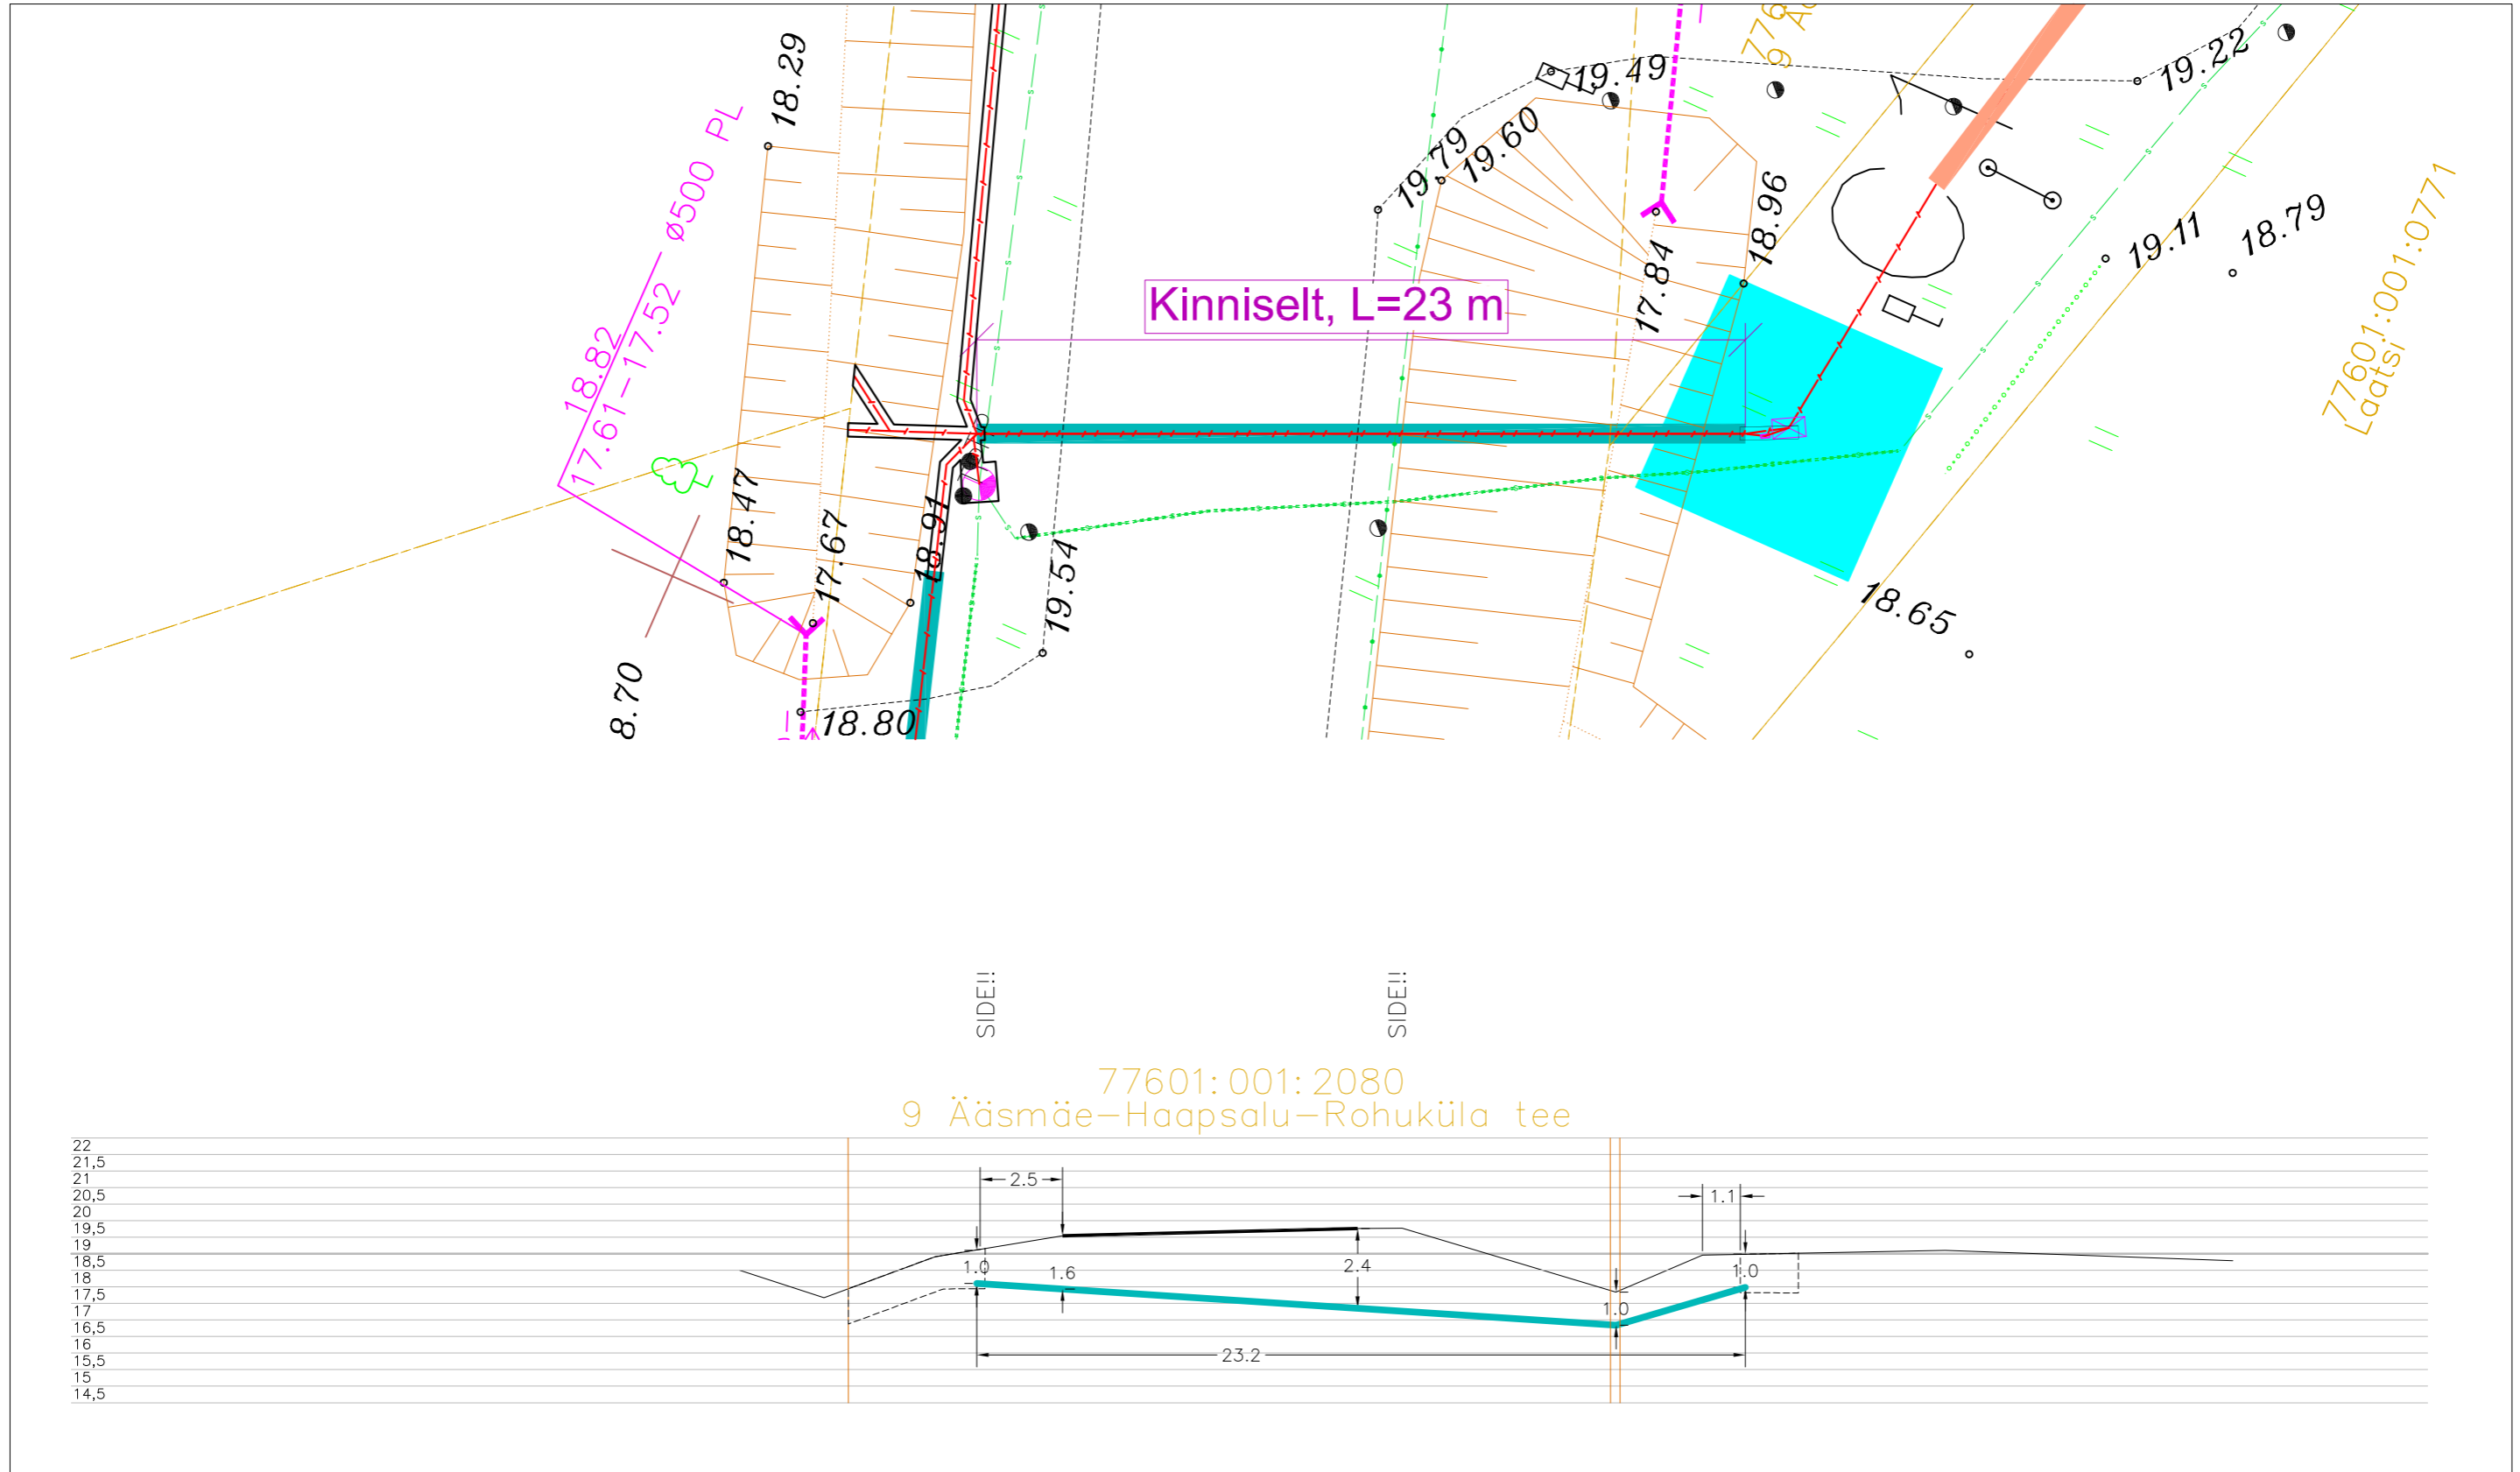

77601:001:2080  
9 Ääsmäe-Haapsalu-Rohuküla tee

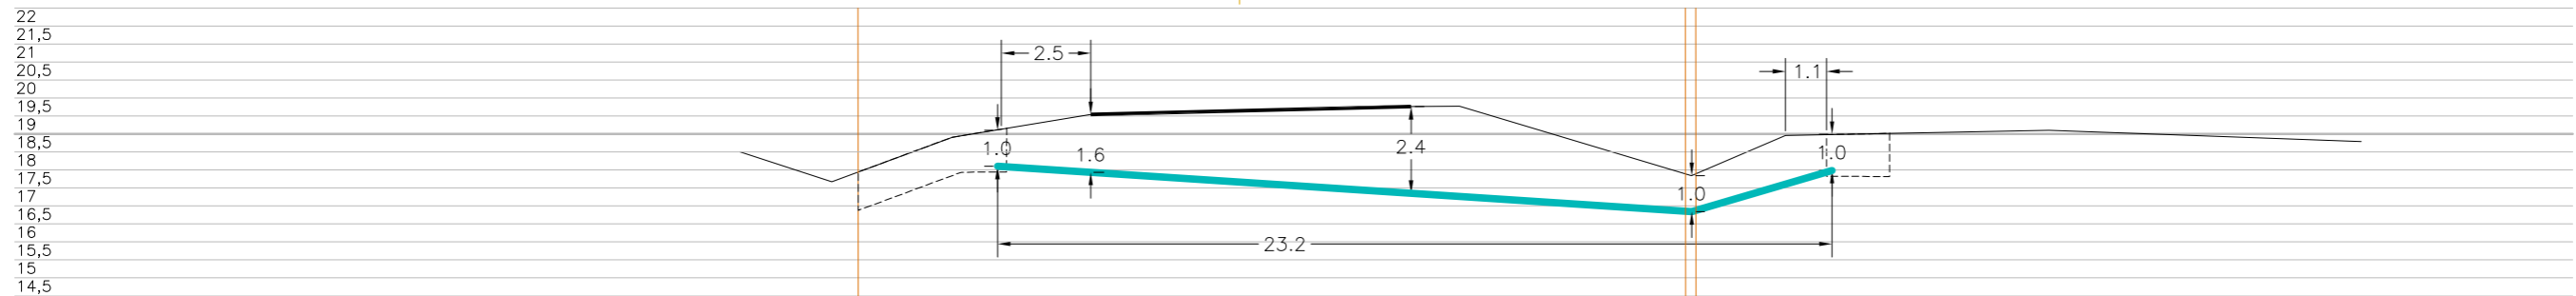


Tingmärgid alusplaani

- Projekteeritud maakaabel
- kaitsetorus kinnisel meetodil
- Olemasolev maapind
- Kinnistupiirid
- Kinnise läbiminek standardkaevik


ENNE TÖÖDE ALGUST SELGITADA VÄLJA KÕIKIDE TRASSIDE  
KÕRGUSED!!!

	OÜ Corle	Töö nr.	MKM3_LAANENIGULA	Leht	Lehti
	Uustalu 2, Kose 75101			3	10
	www.corle.ee	Projekt	Võntküla passiivse elektroonilise side juurdepääsuvõrgu rajamine		Mõõtkava 1:
Telefon 6069300	Faks 6069308	Asukoht	Lääne maakond, Lääne-Nigula vald		06.12.2023
Teostas	Anti Salura/allkirjastatud digitaalselt/		Võntküla		
Kontrollis	Kaupo Kallak/allkirjastatud digitaalselt/				
Tellijä	Corle OÜ	Joonis	Eelprojekt		
			Ristlõige		

Ristumine maanteega "9 Ääsmäe-Haapsalu-Rohuküla tee", km 55,32  
(joonis "Võntküla\_Asendiplaan")

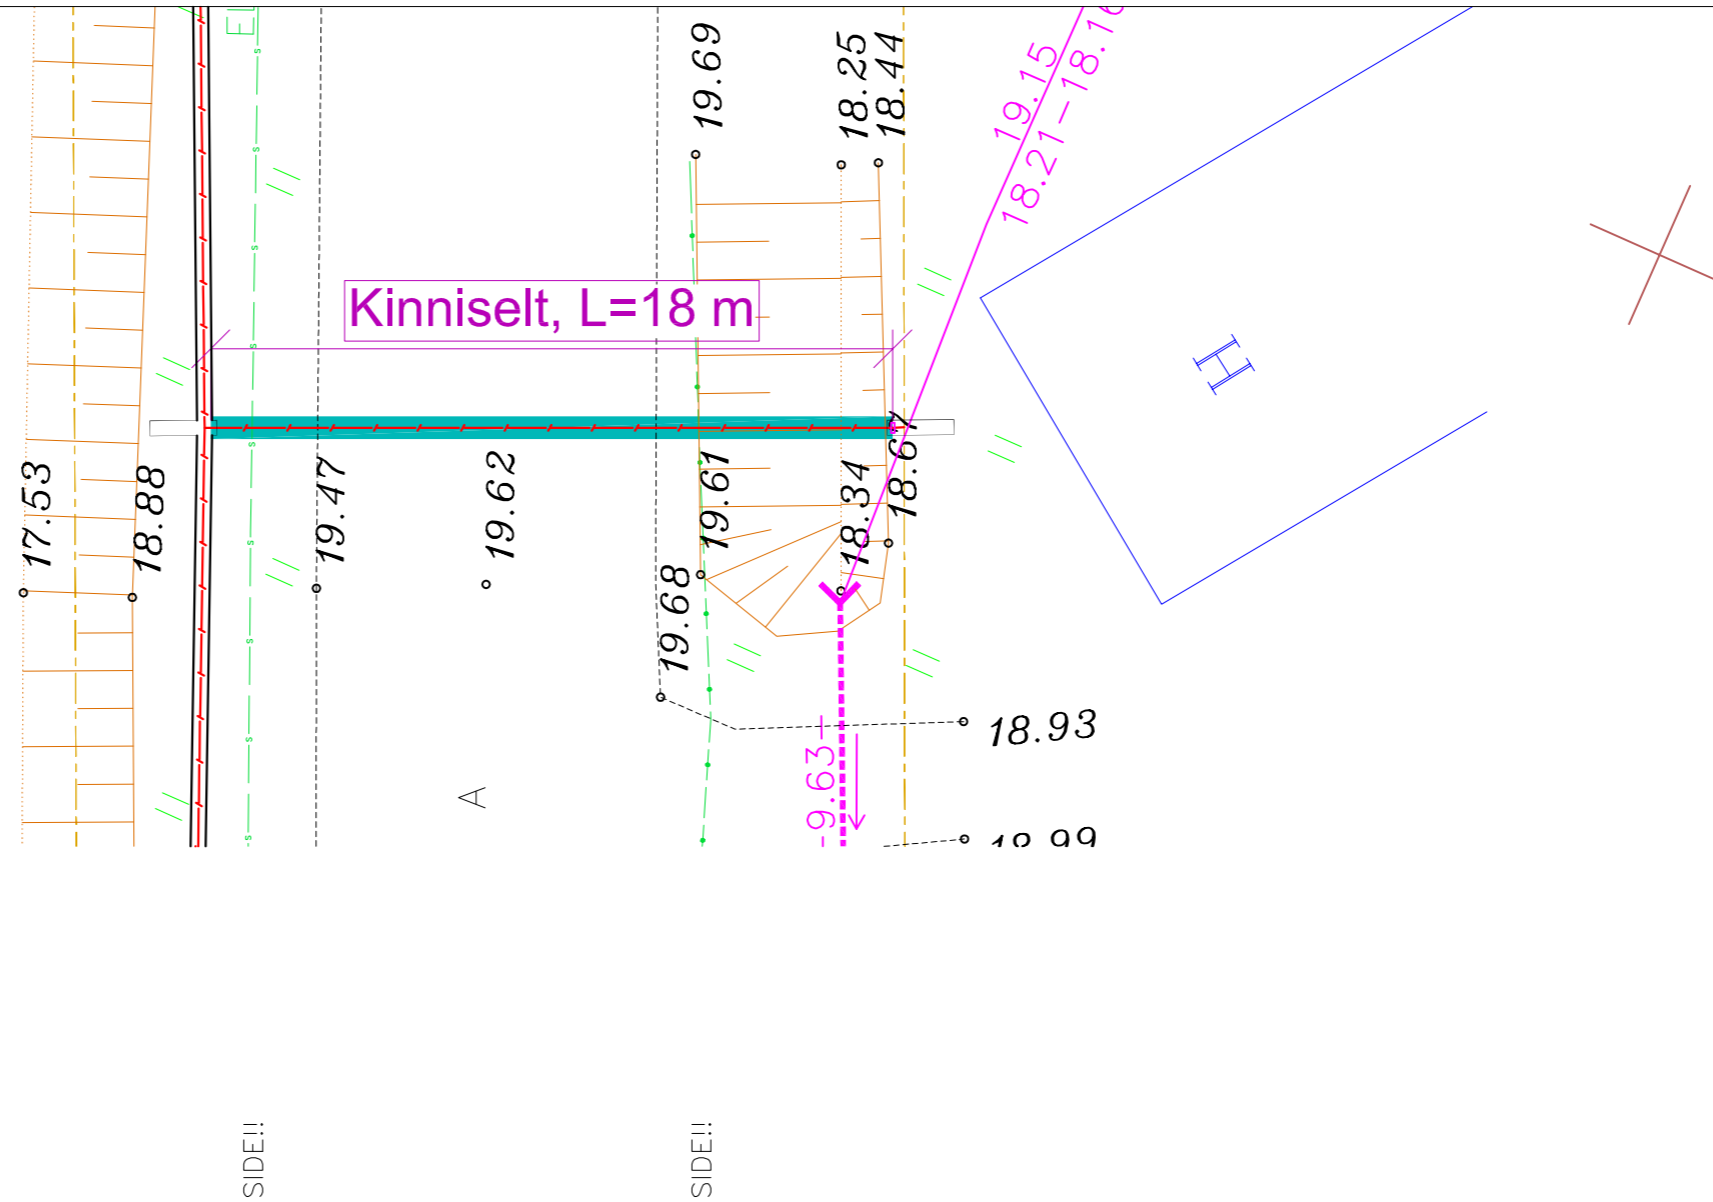

77601:001:2080  
9 Ääsmäe-Haapsalu-Rohuküla tee

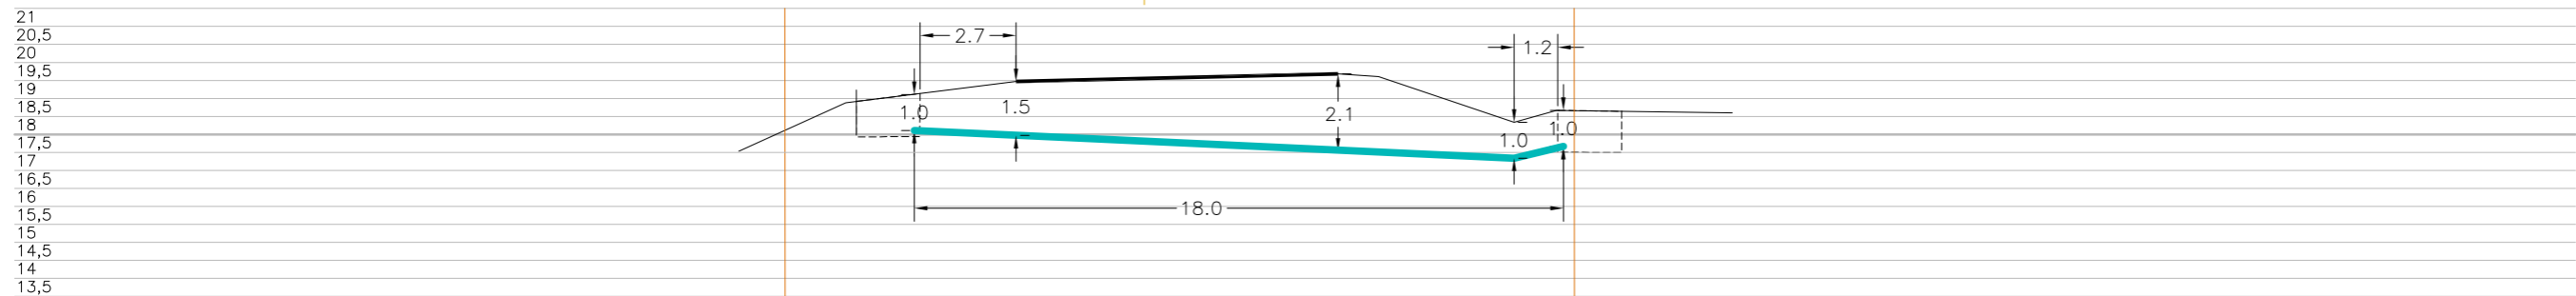


Tingmärgid alusplaani

	Projekteeritud maakaabel kaitsetorus kinnisel meetodil
	Olemasolev maapind
	Kinnistupiirid
	Kinnise läbiminekustardikaevik

ENNE TÖÖDE ALGUST SELGITADA VÄLJA KÕIKIDE TRASSIDE  
KÕRGUSED!!!

	OÜ Corle	Töö nr.	MKM3_LAANENIGULA	Leht	Lehti
	Uustalu 2, Kose 75101			4	10
	www.corle.ee	Projekt	Võntküla passiivse elektroonilise side juurdepääsuvõrgu rajamine		Mõõtkava 1:
Telefon 6069300	Faks 6069308	Asukoht	Lääne maakond, Lääne-Nigula vald Võntküla		06.12.2023
Teostas	Anti Salura/allkirjastatud digitaalselt/				
Kontrollis	Kaupo Kallak/allkirjastatud digitaalselt/				
Tellijas	Corle OÜ	Joonis	Eelprojekt Ristlõige		

Ristumine maanteega "9 Ääsmäe-Haapsalu-Rohuküla tee", km 54,65  
(joonis "Võntküla\_Asendiplaan")

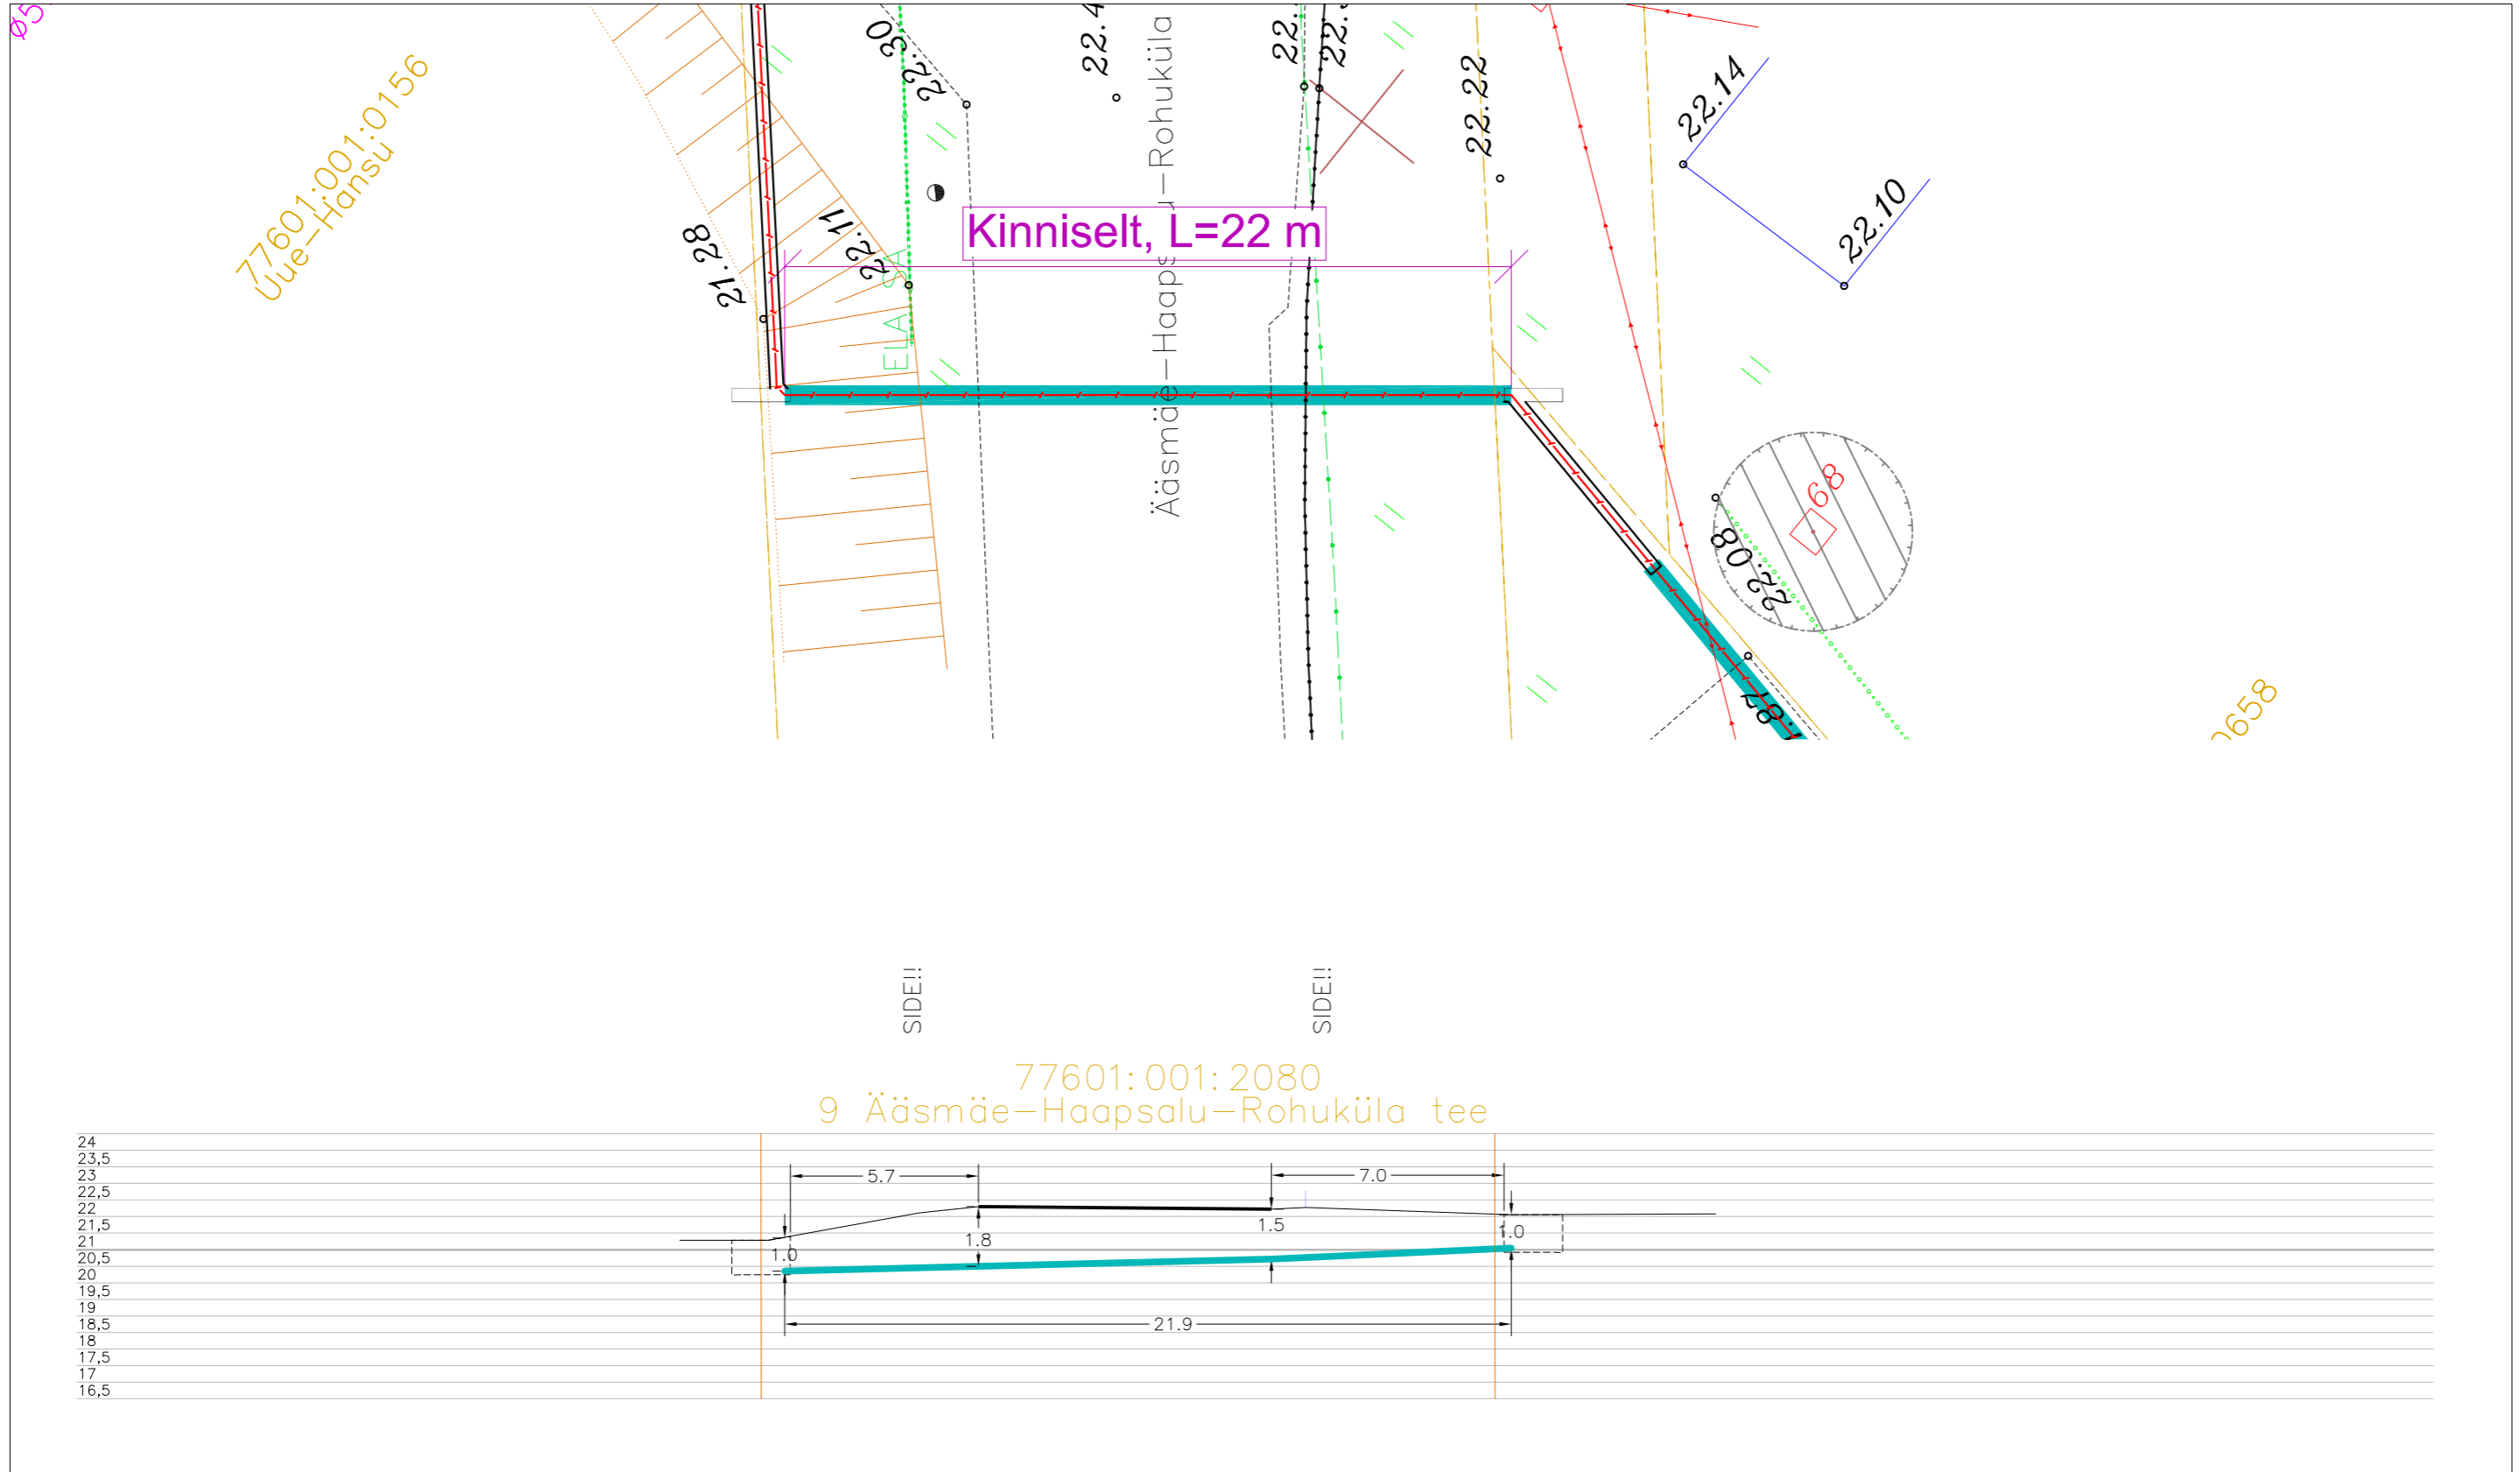


Tingmärgid alusplaani

	Projekteeritud maakaabel kaitsetorus kinnisel meetodil
	Olemasolev maapind
	Kinnistupiirid
	Kinnise läbiminekustardikaevik


ENNE TÖÖDE ALGUST SELGITADA VÄLJA KÕIKIDE TRASSIDE KÕRGUSED!!!

	OÜ Corle	Töö nr.	MKM3_LAANENIGULA	Leht	Lehti
	Uustalu 2, Kose 75101			5	10
	www.corle.ee	Projekt	Võntküla passiivse elektroonilise side juurdepääsuvõrgu rajamine	Mõõtkava 1:	
Telefon 6069300	Faks 6069308	Asukoht	Lääne maakond, Lääne-Nigula vald	06.12.2023	
Teostas	Anti Salura/allkirjastatud digitaalselt/		Võntküla		
Kontrollis	Kaupo Kallak/allkirjastatud digitaalselt/				
Tellijas	Corle OÜ	Joonis	Eelprojekt		
			Ristlõige		

Ristumine maanteega "11230 Harju-Risti - Riguldi - Võntküla tee", km 74,74  
(joonis "Võntküla\_Asendiplaan")

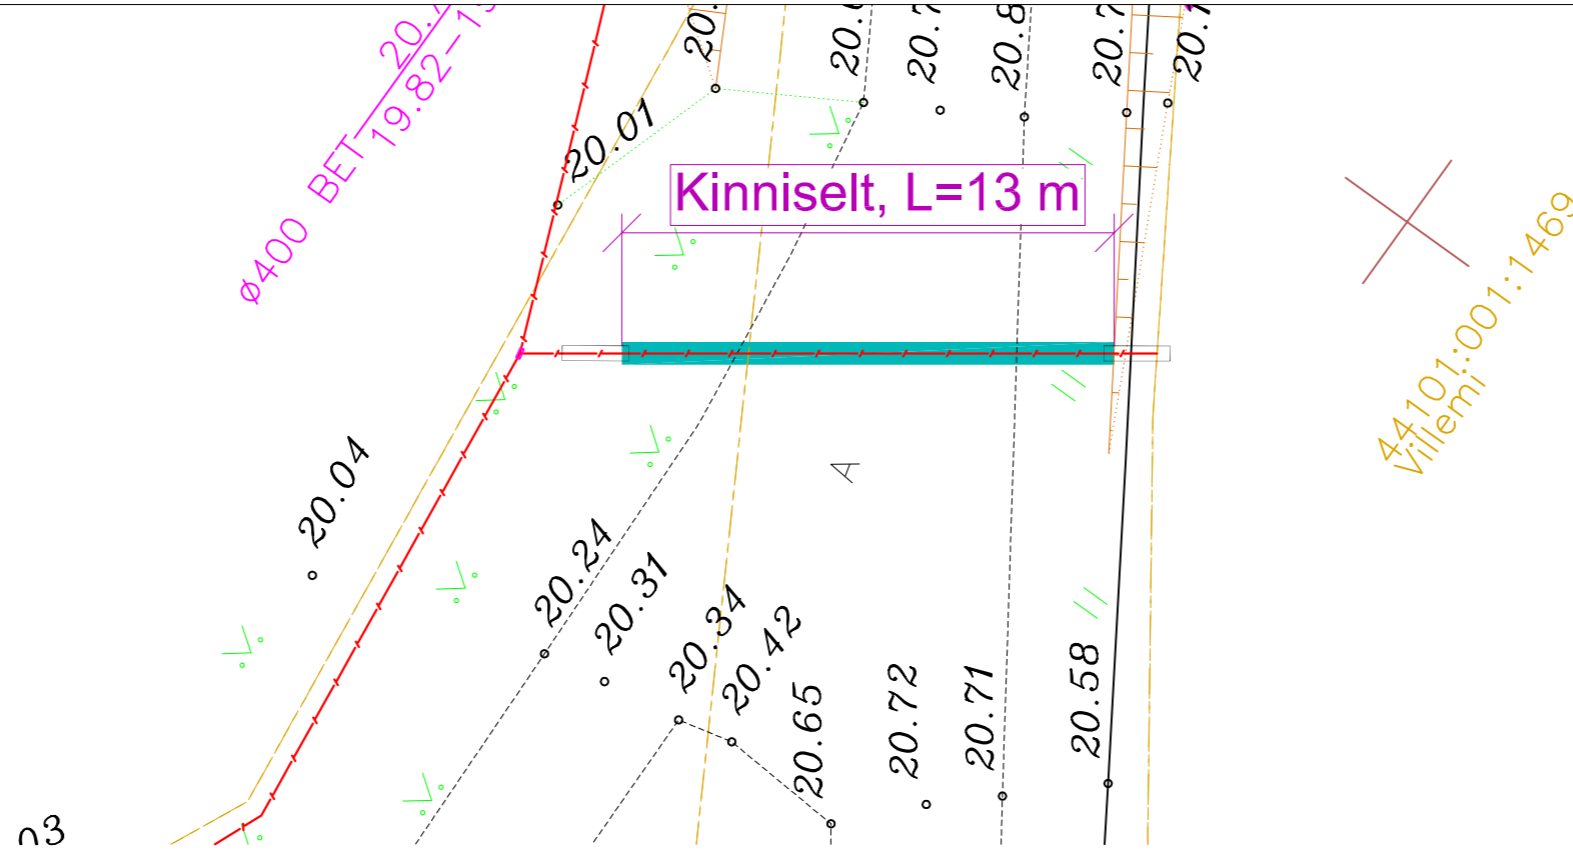

77601:001:2630  
11230 Harju-Risti - Riguldi - Võntküla tee

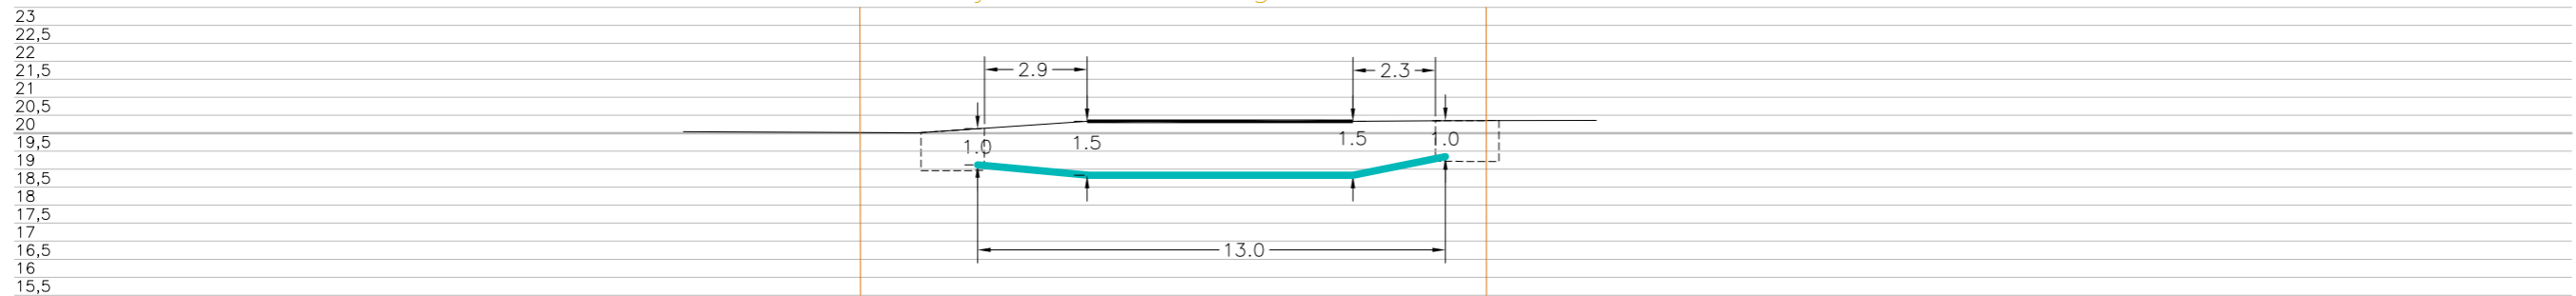

Tingmärgid alusplaani

-  Projekteeritud maakaabel  
kaitsetorus kinnisel meetodil
-  Olemasolev maapind
-  Kinnistupiirid
-  Kinnise läbiminekustardikaevik

ENNE TÖÖDE ALGUST SELGITADA VÄLJA KÕIKIDE TRASSIDE  
KÕRGUSED!!!



OÜ Corle  
Uustalu 2, Kose 75101  
www.corle.ee  
Telefon 6069300 Faks 6069308

Töö nr.  
Projekt

MKM3\_LAANENIGULA  
Võntküla passiivse elektroonilise side  
juurdepääsuvõrgu rajamine

Leht  
6

Lehti  
10  
Mõõtkava  
1:

Teostas Antti Salura/allkirjastatud digitaalselt/  
Kontrollis Kaupo Kallak/allkirjastatud digitaalselt/

Asukoht

Lääne maakond, Lääne-Nigula vald  
Võntküla


06.12.2023

Tellijal Corle OÜ


Joonis

Eelprojekt  
Ristlõige

Ristumine maanteega "11230 Harju-Risti - Riguldi - Võntküla tee", km 74,87  
(joonis "Võntküla\_Asendiplaan")

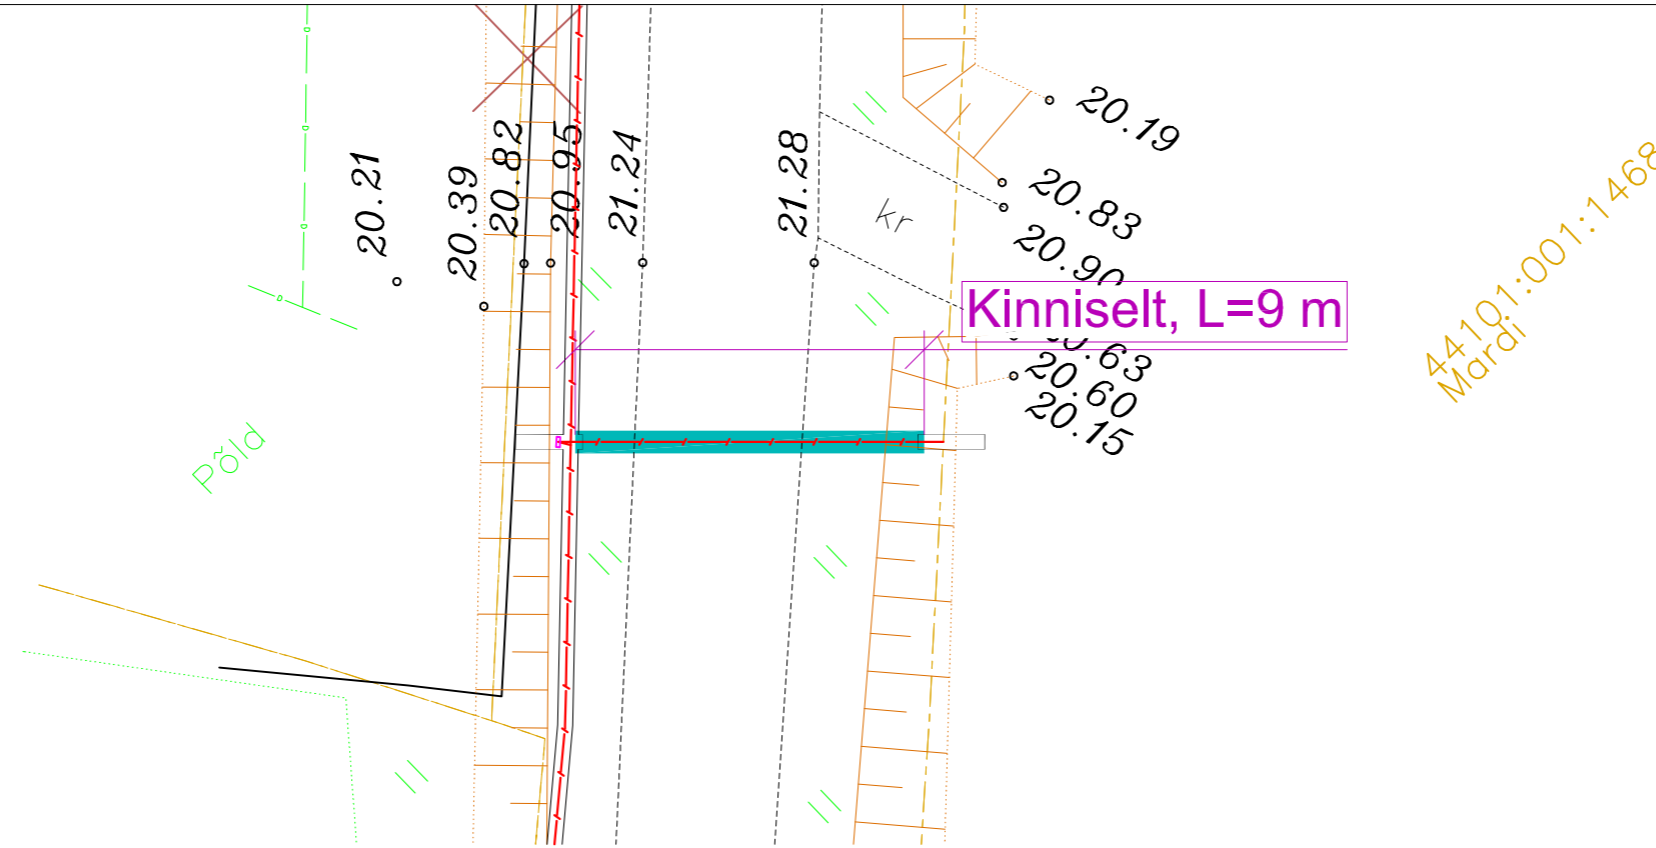

77601:001:2630  
11230 Harju-Risti - Riguldi - Võntküla tee

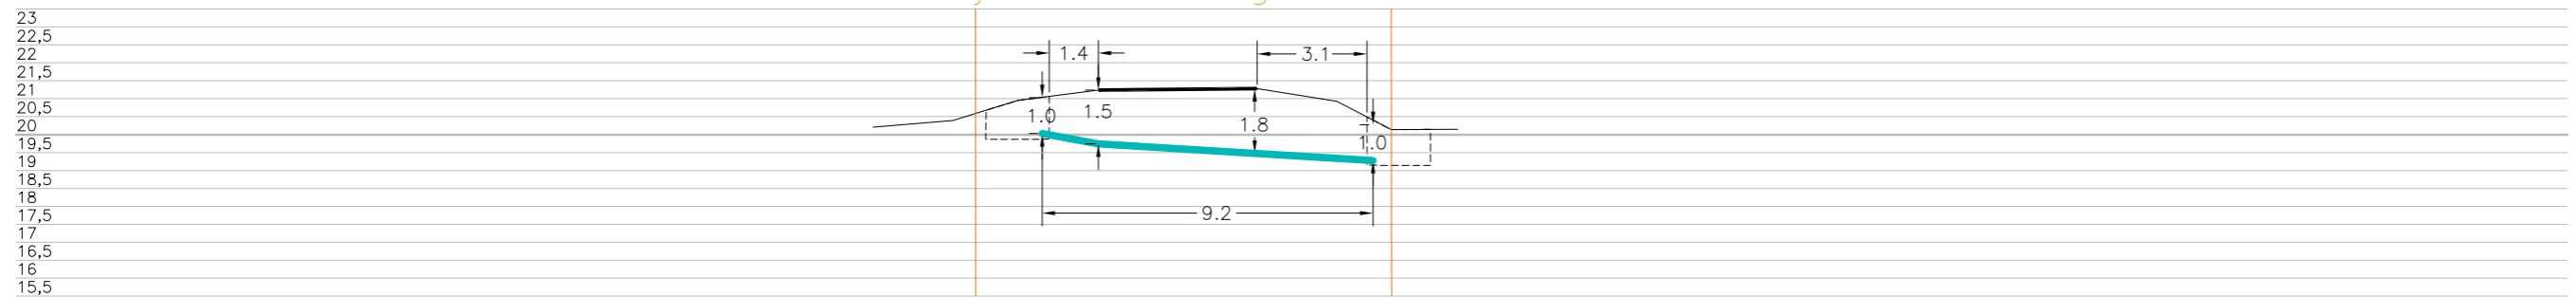


Tingmärgid alusplaani

	Projekteeritud maakaabel kaitsetorus kinnisel meetodil
	Olemasolev maapind
	Kinnistupiirid
	Kinnise läbiminek standardkaevik


ENNE TÖÖDE ALGUST SELGITADA VÄLJA KÕIKIDE TRASSIDE  
KÕRGUSED!!!

	OÜ Corle	Töö nr.	MKM3_LAANENIGULA	Leht	Lehti
	Uustalu 2, Kose 75101			7	10
	www.corle.ee	Projekt	Võntküla passiivse elektroonilise side juurdepääsuvõrgu rajamine		Mõõtkava 1:
Telefon 6069300	Faks 6069308	Asukoht	Lääne maakond, Lääne-Nigula vald Võntküla		06.12.2023
Teostas	Anti Salura/allkirjastatud digitaalselt/				
Kontrollis	Kaupo Kallak/allkirjastatud digitaalselt/				
Tellijaga	Corle OÜ	Joonis	Eelprojekt Ristlõige		

Ristumine maanteega "11230 Harju-Risti – Riguldi – Võntküla tee", km 75,04  
(joonis "Võntküla\_Asendiplaan")

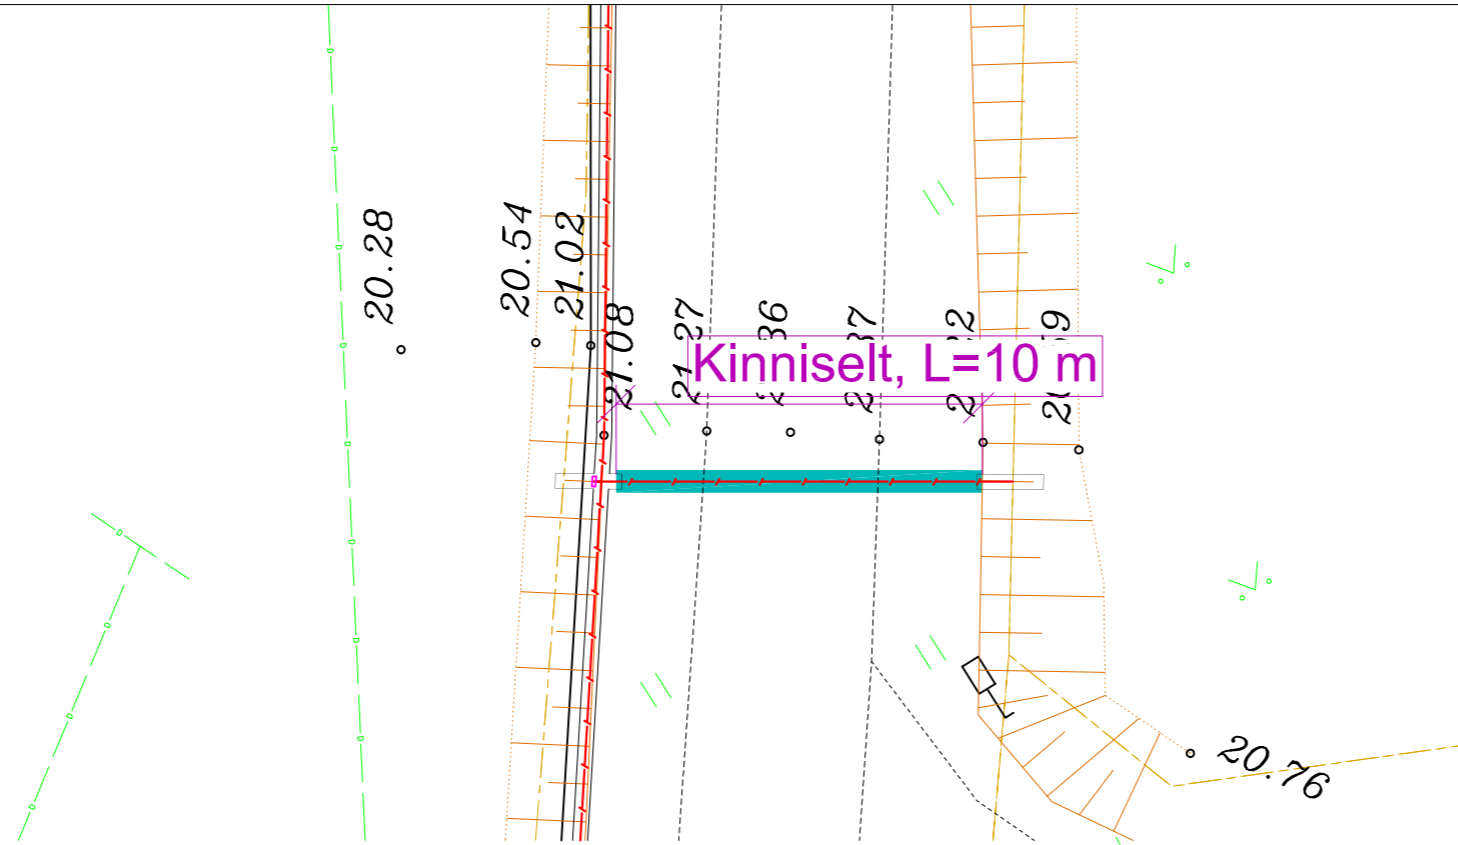

77601:001:2630  
11230 Harju-Risti – Riguldi – Võntküla tee

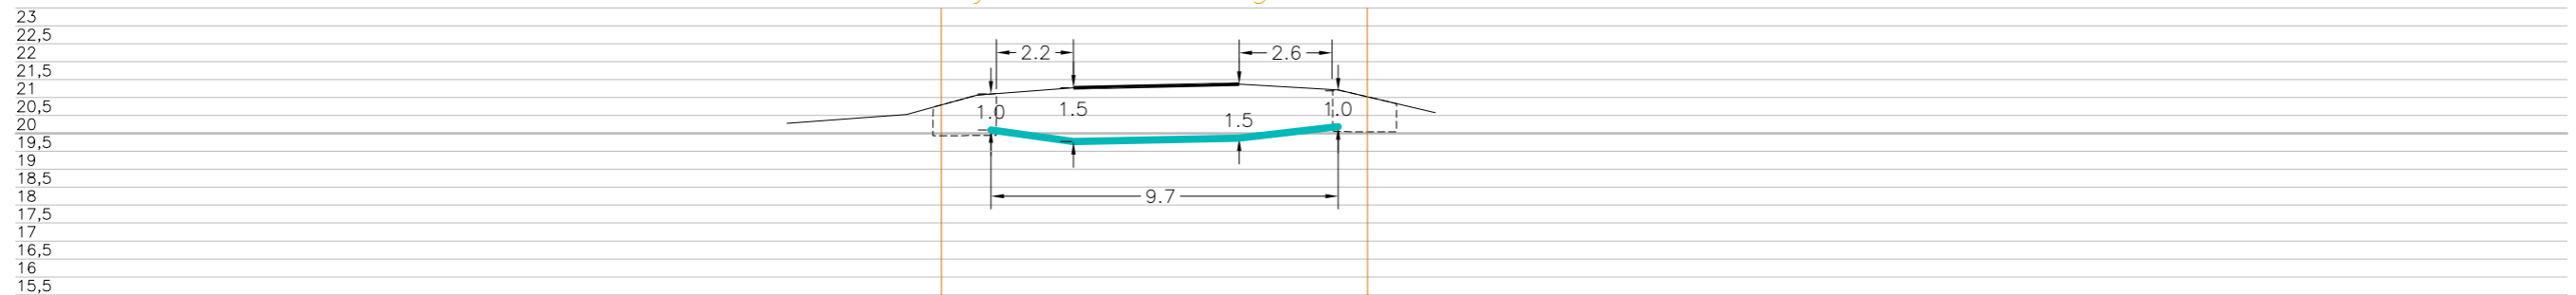

Tingmärgid alusplaani

- Projekteeritud maakaabel  
kaitsetorus kinnisel meetodil
- Olemasolev maapind
- Kinnistupiirid
- Kinnise läbiminek stardikaevik


ENNE TÖÖDE ALGUST SELGITADA VÄLJA KÕIKIDE TRASSIDE  
KÕRGUSED!!!




OÜ Corle		Töö nr.	MKM3_LAANENIGULA	Leht	Lehti
Uustalu 2, Kose 75101				8	10
www.corle.ee		Projekt	Võntküla passiivse elektroonilise side juurdepääsuvõrgu rajamine	Mõõtkava 1:	
Telefon 6069300	Faks 6069308	Asukoht	Lääne maakond, Lääne-Nigula vald Võntküla	06.12.2023	
Teostas	Anti Salura/allkirjastatud digitaalselt/				
Kontrollis	Kaupo Kallak/allkirjastatud digitaalselt/				
Tellijä	Corle OÜ	Joonis	Eelprojekt Ristlõige		



Ristumine maanteega "11230 Harju-Risti - Riguldi - Võntküla tee", km 75,22  
(joonis "Võntküla\_Asendiplaan")

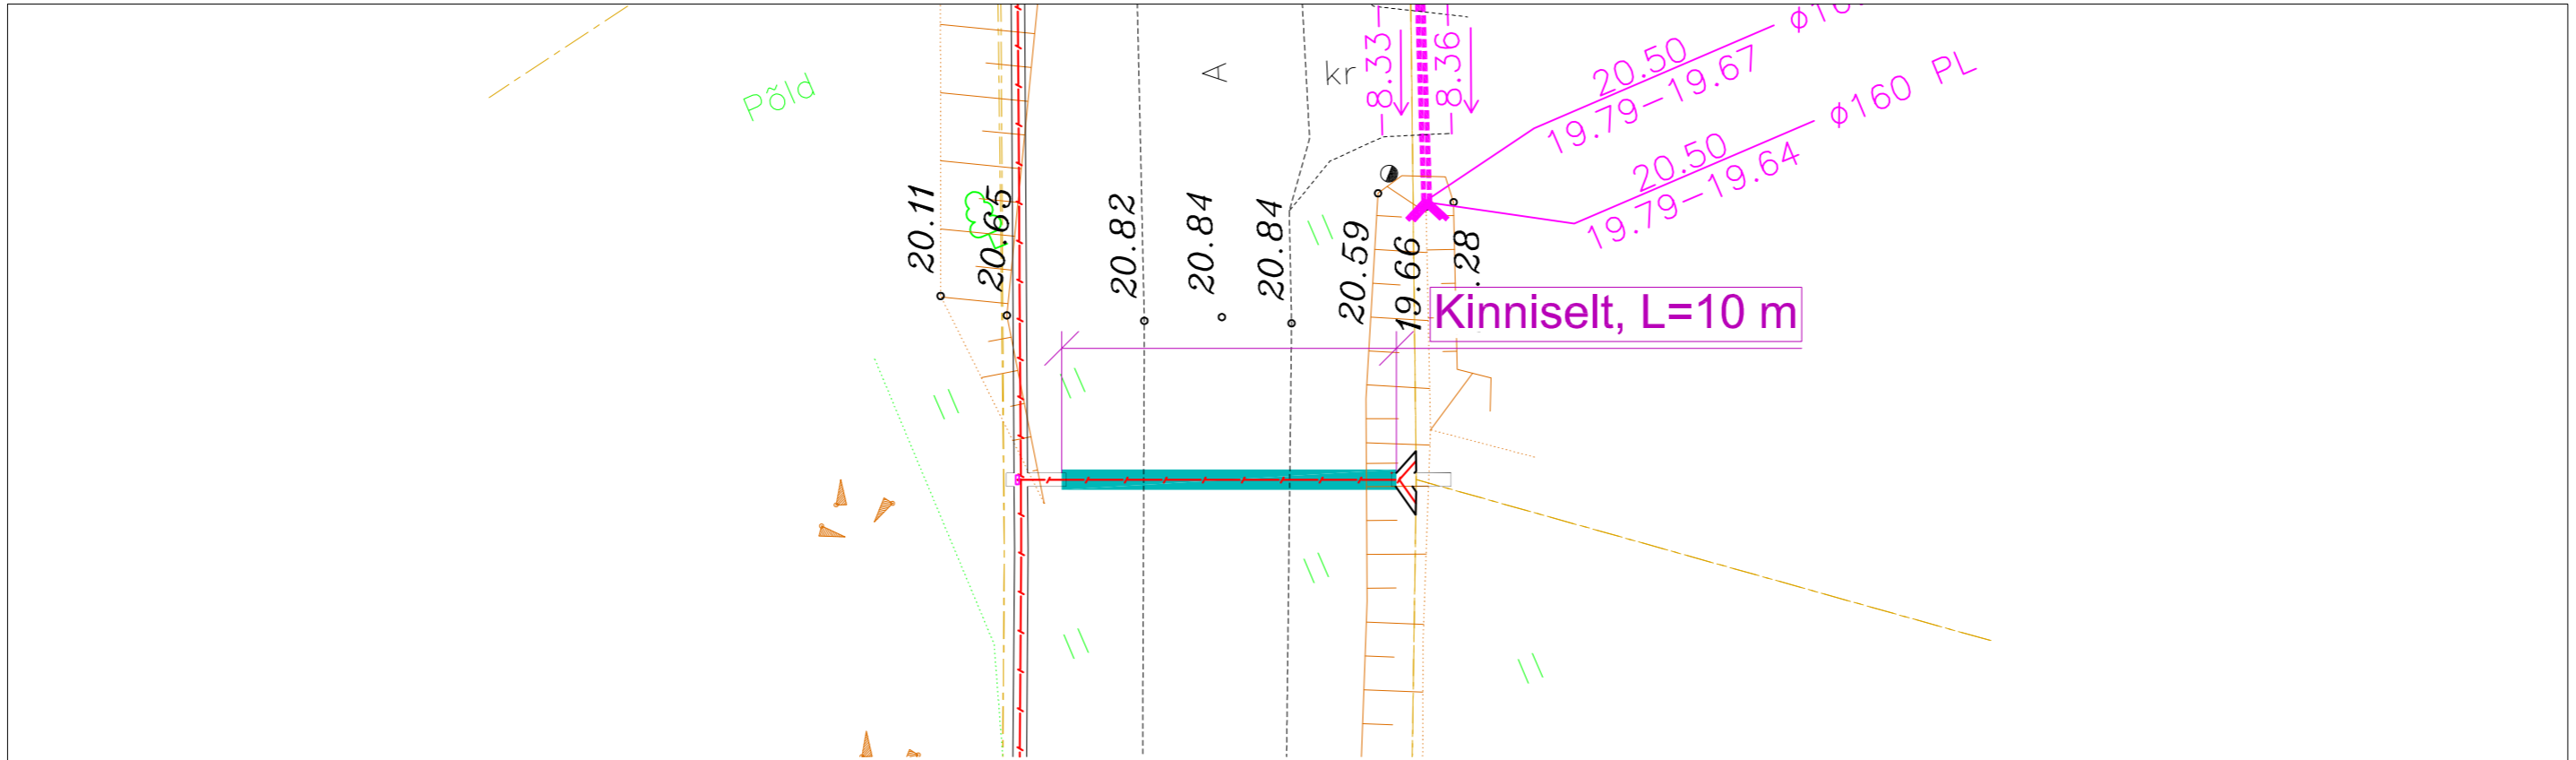

77601:001:2630  
11230 Harju-Risti - Riguldi - Võntküla tee

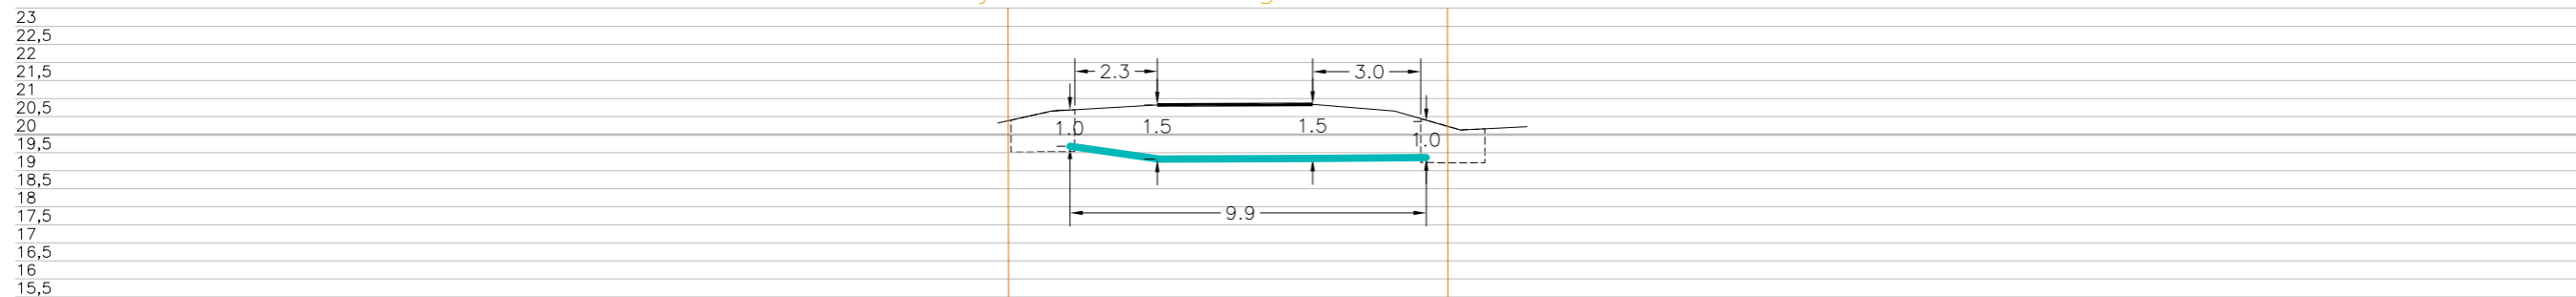


Tingmärgid alusplaani

	Projekteeritud maakaabel
	kaitseturus kinnisel meetodil
	Olemasolev maapind
	Kinnistupiirid
	Kinnise läbiminekustardikaevik


ENNE TÖÖDE ALGUST SELGITADA VÄLJA KÕIKIDE TRASSIDE  
KÕRGUSED!!!

	OÜ Corle	Töö nr.	MKM3_LAANENIGULA	Leht	Lehti
	Uustalu 2, Kose 75101			9	10
	www.corle.ee	Projekt	Võntküla passiivse elektroonilise side	Mõõtkava	
Telefon 6069300	Faks 6069308		juurdepääsuvõrgu rajamine	1:	
Teostas	Anti Salura/allkirjastatud digitaalselt/	Asukoht	Lääne maakond, Lääne-Nigula vald	06.12.2023	
Kontrollis	Kaupo Kallak/allkirjastatud digitaalselt/		Võntküla		
Tellijaja	Corle OÜ	Joonis	Eelprojekt		
			Ristlõige		

Ristumine maanteega "11230 Harju-Risti - Riguldi - Võntküla tee", km 75,47  
(joonis "Võntküla\_Asendiplaan")

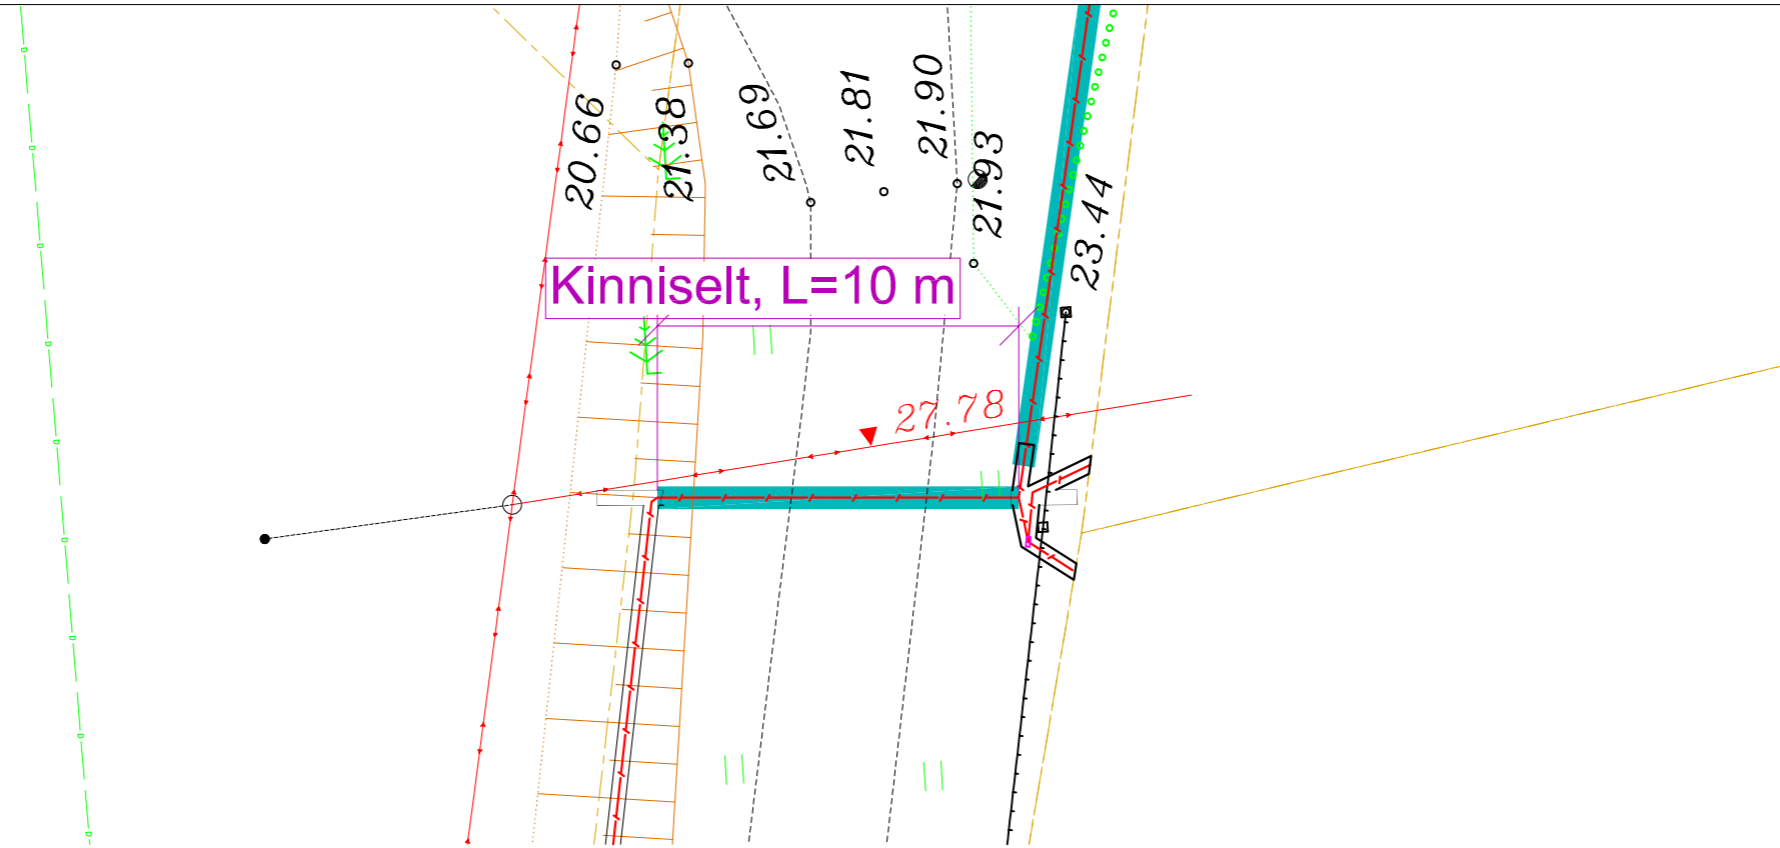

77601:001:2630  
11230 Harju-Risti - Riguldi - Võntküla tee

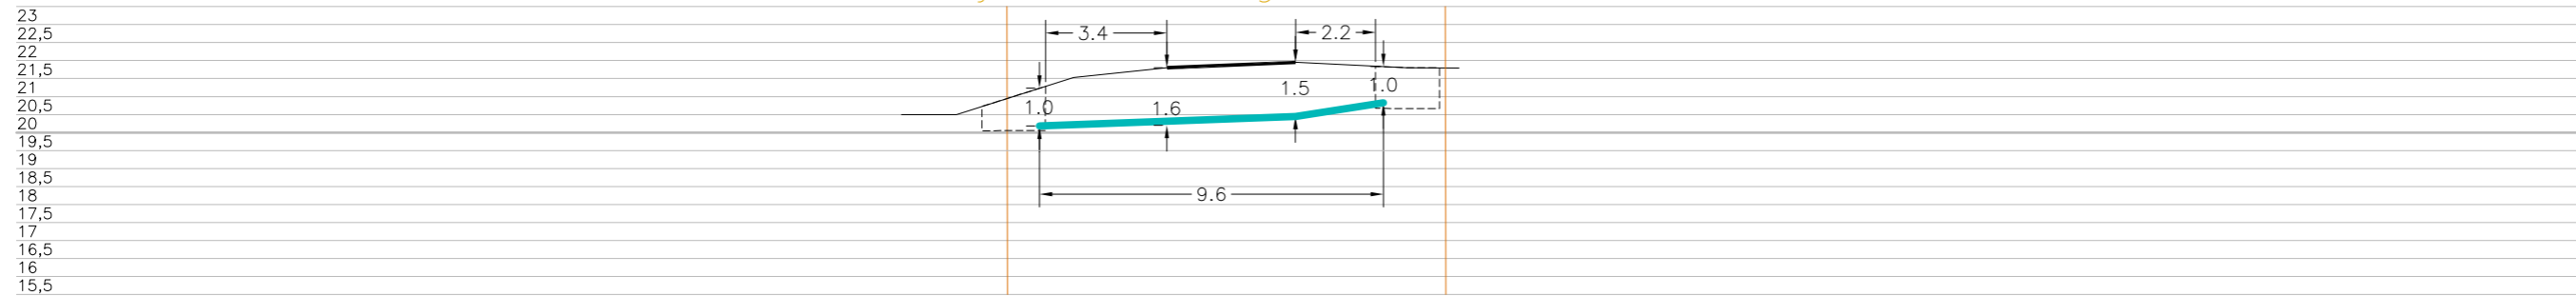

Tingmärgid alusplaani

	Projekteeritud maakaabel kaitsetorus kinnisel meetodil
	Olemasolev maapind
	Kinnistupiirid
	Kinnise läbiminek stardikaevik

ENNE TÖÖDE ALGUST SELGITADA VÄLJA KÕIKIDE TRASSIDE  
KÕRGUSED!!!

	OÜ Corle	Töö nr.	MKM3_LAANENIGULA	Leht	Lehti
	Uustalu 2, Kose 75101			10	10
	www.corle.ee	Projekt	Võntküla passiivse elektroonilise side juurdepääsuvõrgu rajamine	Mõõtkava 1:	
Telefon 6069300	Faks 6069308	Asukoht	Lääne maakond, Lääne-Nigula vald Võntküla	06.12.2023	
Teostas	Anti Salura/allkirjastatud digitaalselt/				
Kontrollis	Kaupo Kallak/allkirjastatud digitaalselt/				
Tellijaga	Corle OÜ	Joonis	Eelprojekt Ristlõige		